


ÚP TISOVEC

HLAVNÍ VÝKRES

TECHNICKÁ INFRASTRUKTURA

ENERGETIKA, TELEKOMUNIKACE

1 : 5 000

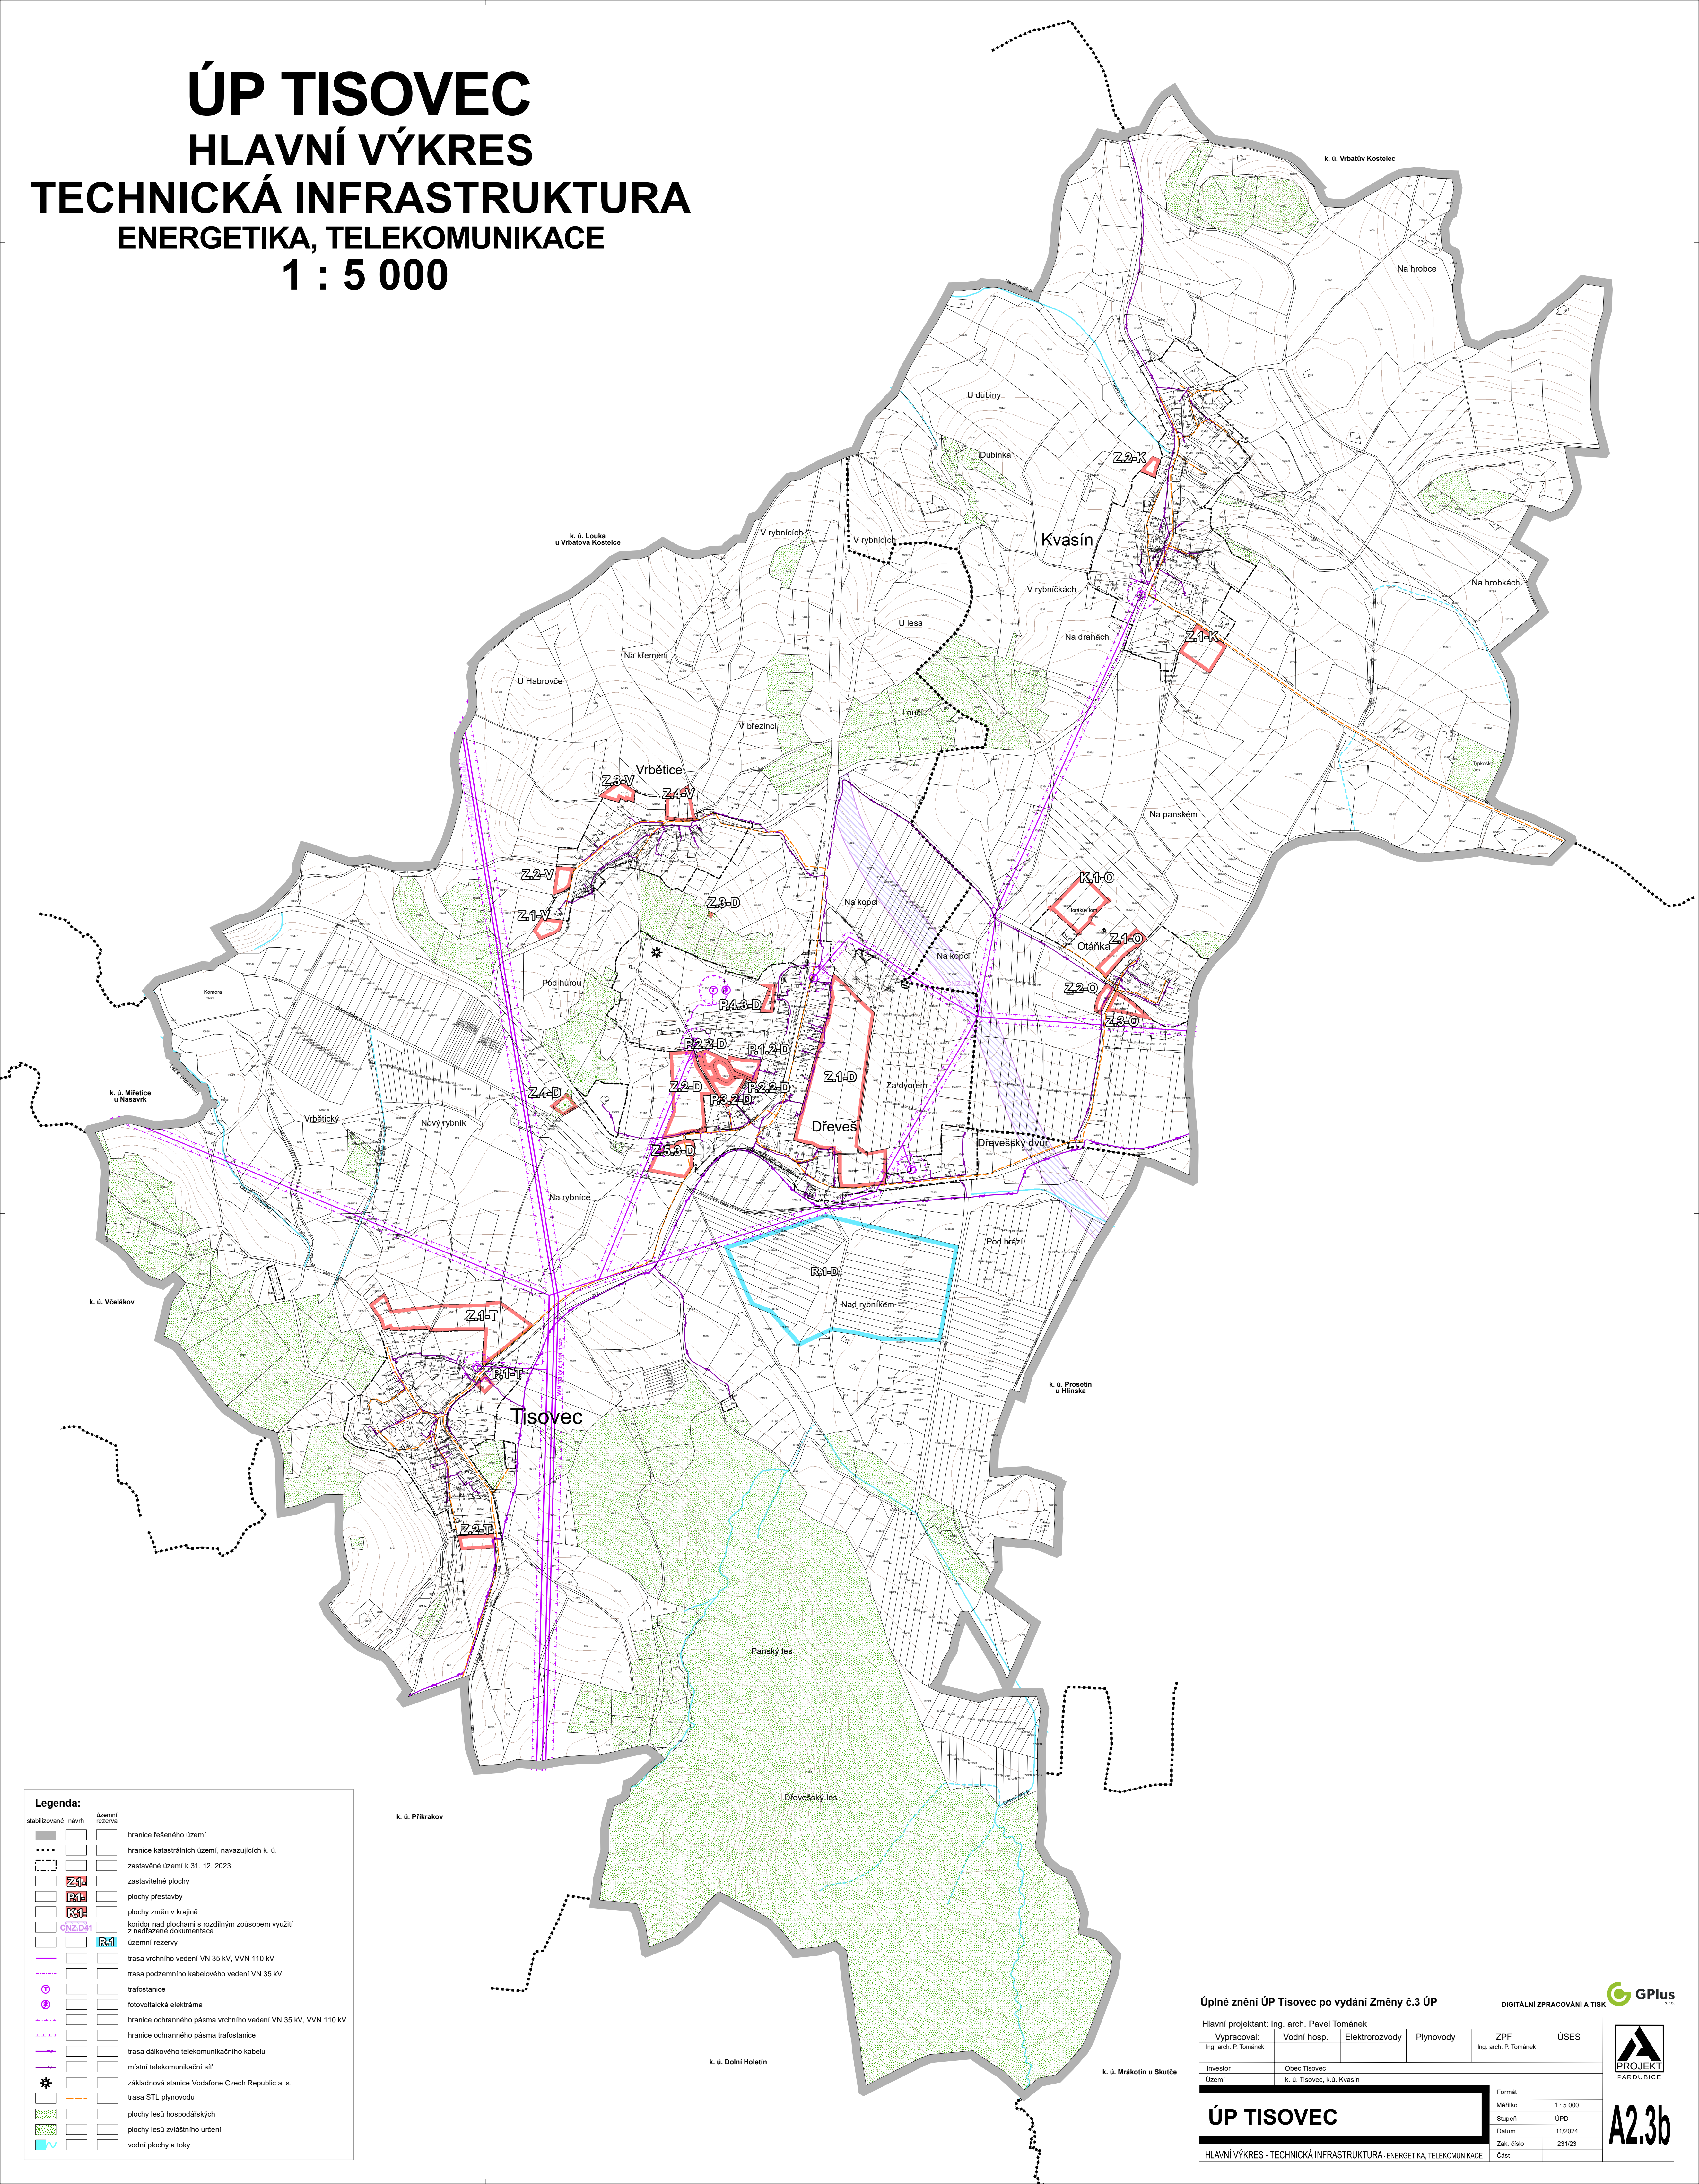

Legenda:

stabilizované návrh	územní rozvoje	hranice řešeného území
-----	-----	hranice katastrálních území, navazujících k. ú.
-----	-----	zastavěné území k 31. 12. 2023
Z1	-----	zastavěné plochy
P1	-----	plochy přestavby
K1	-----	plochy změn v krajinném rázích
CN2-D1	-----	koridor nad plochami s rozdílným způsobem využití z nadřazené dokumentace
R1	-----	územní rezervy
-----	-----	trasa vrchního vedení VN 35 kV, VVN 110 kV
-----	-----	trasa podzemního kabelového vedení VN 35 kV
-----	-----	trafostanice
-----	-----	fotovoltaická elektrárna
-----	-----	hranice ochranného pásma vrchního vedení VN 35 kV, VVN 110 kV
-----	-----	hranice ochranného pásma trafostanice
-----	-----	trasa dálkového telekomunikačního kabelu
-----	-----	místní telekomunikační síť
-----	-----	základnová stanice Vodafone Czech Republic a. s.
-----	-----	trasa STL plynovodu
-----	-----	plochy lesů hospodářských
-----	-----	plochy lesů zvláštního určení
-----	-----	vodní plochy a toky

Úplné znění ÚP Tisovec po vydání Změny č.3 ÚP DIGITÁLNÍ ZPRACOVÁNÍ A TISK

Hlavní projektant: Ing. arch. Pavel Tománek	-----	-----	-----	ZPF	ÚSES
Vypracoval: Ing. arch. P. Tománek	Vodní hosp.	Elektrozvody	Plynovody	-----	-----
Investor: Obec Tisovec	-----	-----	-----	-----	-----
Území: k. ú. Tisovec, k.ú. Kvasín	-----	-----	-----	-----	-----

ÚP TISOVEC	Formát: A2.3b
HLAVNÍ VÝKRES - TECHNICKÁ INFRASTRUKTURA - ENERGETIKA, TELEKOMUNIKACE	Mřížko: 1:5 000
-----	Stupeň: ÚPD
-----	Datum: 11/2024
-----	Zak. číslo: 231/23
-----	Část: -----