ÚZEMNÍ PLÁN VČELÁKOV - ZMĚNA Č. 1
KOORDINAČNÍ VÝKRES

ZÁKLADNÍ ČLENĚNÍ ÚZEMÍ

- Hranice řešeného území
- Hranice obcí
- Hranice katastrálních území
- Zastavěné území k 1.12.2020
- Hranice zastavitelných ploch (Z) a ploch změn v krajině (K)

PLOCHY S ROZDÍLNÝM ZPŮSOBEM VYUŽITÍ

PLOCHY STABILIZOVANÉ | PLOCHY ZMĚN | ÚZEMNÍ REZERVY

- Plochy smíšené obytné - venkovské (SV)
- Plochy rekreace - plochy staveb pro rodinnou rekreaci (RI)
- Plochy občanského vybavení - veřejná infrastruktura (OV)
- Plochy občanského vybavení - komerční zařízení malá a střední (OM)
- Plochy občanského vybavení - tělovýchovná a sportovní zařízení (OS)
- Plochy občanského vybavení - hřbitovy (OH)
- Plochy výroby a skladování - zemědělská výroba (VZ)
- Plochy smíšené výrobní (VS)
- Plochy dopravní infrastruktury - silniční - silnice II. a III. třídy (DS1)
- Plochy dopravní infrastruktury - silniční - místní komunikace (DS2)
- Plochy technické infrastruktury - inženýrské sítě (TI)
- Plochy zeleně - zeleň sídelní (ZS)
- Plochy vodní a vodohospodářské (W)
- Plochy zemědělské (NZ)
- Plochy lesní (NL)
- Plochy smíšené nezastavěného území - přírodní, vodohospodářské, ochranné a protierozní (NSpvo)

ÚZEMNÍ SYSTÉM EKOLOGICKÉ STABILITY

STAV | NÁVRH

- Regionální biocentrum (RC)
- Regionální biokoridor (RK)
- Místní (lokální) biocentrum (MC)
- Místní (lokální) biokoridor (MK)

VEŘEJNĚ PROSPĚŠNÉ STAVBY, OPATŘENÍ A ASANACE PLOCHY A KORIDORY S MOŽNOSTÍ VYVLASTNĚNÍ I UPLATNĚNÍ PŘEDKUPNÍHO PRÁVA

VEŘEJNĚ PROSPĚŠNÁ OPATŘENÍ

WR1 - Plochy vodní a vodohospodářské - plocha pro zvyšování retenčních schopností území (K6)

TECHNICKÁ INFRASTRUKTURA

STAV | NÁVRH

- Elektrická stanice
- Ochranné pásmo elektrické stanice
- Elektrické vedení velmi vysokého napětí 110 kV
- Elektrické vedení vysokého napětí 35 kV
- Elektrické vedení nízkého napětí 0,4 kV
- Ochranné pásmo elektrického vedení
- Regulační/měřící stanice vysokotlakého plynovodu
- Bezpečnostní pásmo regulační stanice
- Ochranné pásmo regulační stanice
- Vysokotlaký plynovod
- Středotlaký plynovod
- Bezpečnostní pásmo vysokotlakého plynovodu
- Ochranné pásmo plynovodu
- Kabel protikorozní ochrany včetně ochranného pásma
- Čistírna odpadních vod
- Čerpací stanice kanalizační sítě
- Kanalizační stoka včetně ochranného pásma
- Vodovodní řad včetně ochranného pásma

HODNOTY A LIMITY VYUŽITÍ ÚZEMÍ

TECHNICKÁ INFRASTRUKTURA

STAV | NÁVRH

- Elektrokomunikační zařízení
- Ochranné pásmo elektrokomunikačního zařízení
- Elektrokomunikační vedení včetně ochranného pásma
- Radioreléová trasa

DOPRAVNÍ INFRASTRUKTURA

STAV | NÁVRH

- Silnice II. třídy
- Silnice III. třídy
- Místní komunikace
- Ochranné pásmo silnic
- Cyklotrasa
- Turistická trasa

OCHRANA PŘÍRODY A KRAJINY

- Hranice chráněné krajinné oblasti Železné hory
- II. zóna Chráněné krajinné oblasti Železné hory
- III. zóna Chráněné krajinné oblasti Železné hory
- Památný strom včetně ochranného pásma
- Dálkový migrační koridor
- Migračně významné území

OCHRANA ZEMĚDĚLSKÉHO PŮDNÍHO FONDU

- Investice do půdy za zlepšením půdní úrodnosti (liniové)
- Investice do půdy za zlepšením půdní úrodnosti (areál odvodnění)

OCHRANA POZEMKŮ URČENÝCH K PLNĚNÍ FUNKCÍ LESA

- Lesy hospodářské
- Lesy zvláštního určení
- Vzdálenost 50 m od okraje lesa

OCHRANA KULTURNÍ HODNOT

- Nemovitá kulturní památka
- Architektonicky významná stavba
- Region lidové architektury
- Válečné hroby a pietní místa
- Území s archeologickými nálezy II. typu

NEZOBRAZENÉ JEVY

Celé řešené území se nachází v rekreační oblasti Chrudimsko-Hlinecko.

Celé řešené území se nachází v ochranném pásmu radiolokátoru Pardubice.

Celé správní území obce je situováno v zájmovém území Ministerstva obrany ČR.

Celé řešené území je územím s archeologickými nálezy.

OCHRANA PODZEMNÍCH A POVRCHOVÝCH VOD

STAV | NÁVRH

- Vodní tok včetně pásma užívání pozemků podél koryta vodního toku
- Vodní nádrž včetně pásma užívání pozemků podél koryta vodního toku
- Vodní zdroj povrchové vody
- Vodní zdroj podzemní vody
- Ochranné pásmo vodní zdroje I. stupně
- Ochranné pásmo vrtu pozorovací sítě podzemních vod ČHMÚ

OCHRANA NEROSTNÝCH SUROVIN

- Chráněné ložiskové území Dachov-Miřetice
- Nevýhradní ložisko nerostných surovin Rváčov - Zadní Petrkov

OCHRANA ÚZEMÍ PŘED NEPŘÍZNIVÝMI GEOLOGICKÝMI VLIVY

STAV | NÁVRH

- Poddolované území
- Radiometrické anomálie (lokální)
- Radiometrické anomálie (plošné)

OCHRANA PLOCH VÝZNAMNÝCH PRO OBRANU STÁTU A OCHRANU OBYVATEL

- Objekt požární ochrany
- Ochranné pásmo radiolokátoru Polička

POZNÁMKA

Dle § 10 odst. 1 vyhlášky č.156/1991 Sb., o zřízení chráněné krajinné oblasti Železné hory:

„Na sídelní útvary, jejichž zastavěným územím prochází hranice oblasti, se hledí, jako by celé ležely v oblasti."

Z tohoto důvodu také celé sídelní útvary Včelákov a Bystřice leží v CHKO Železné hory.

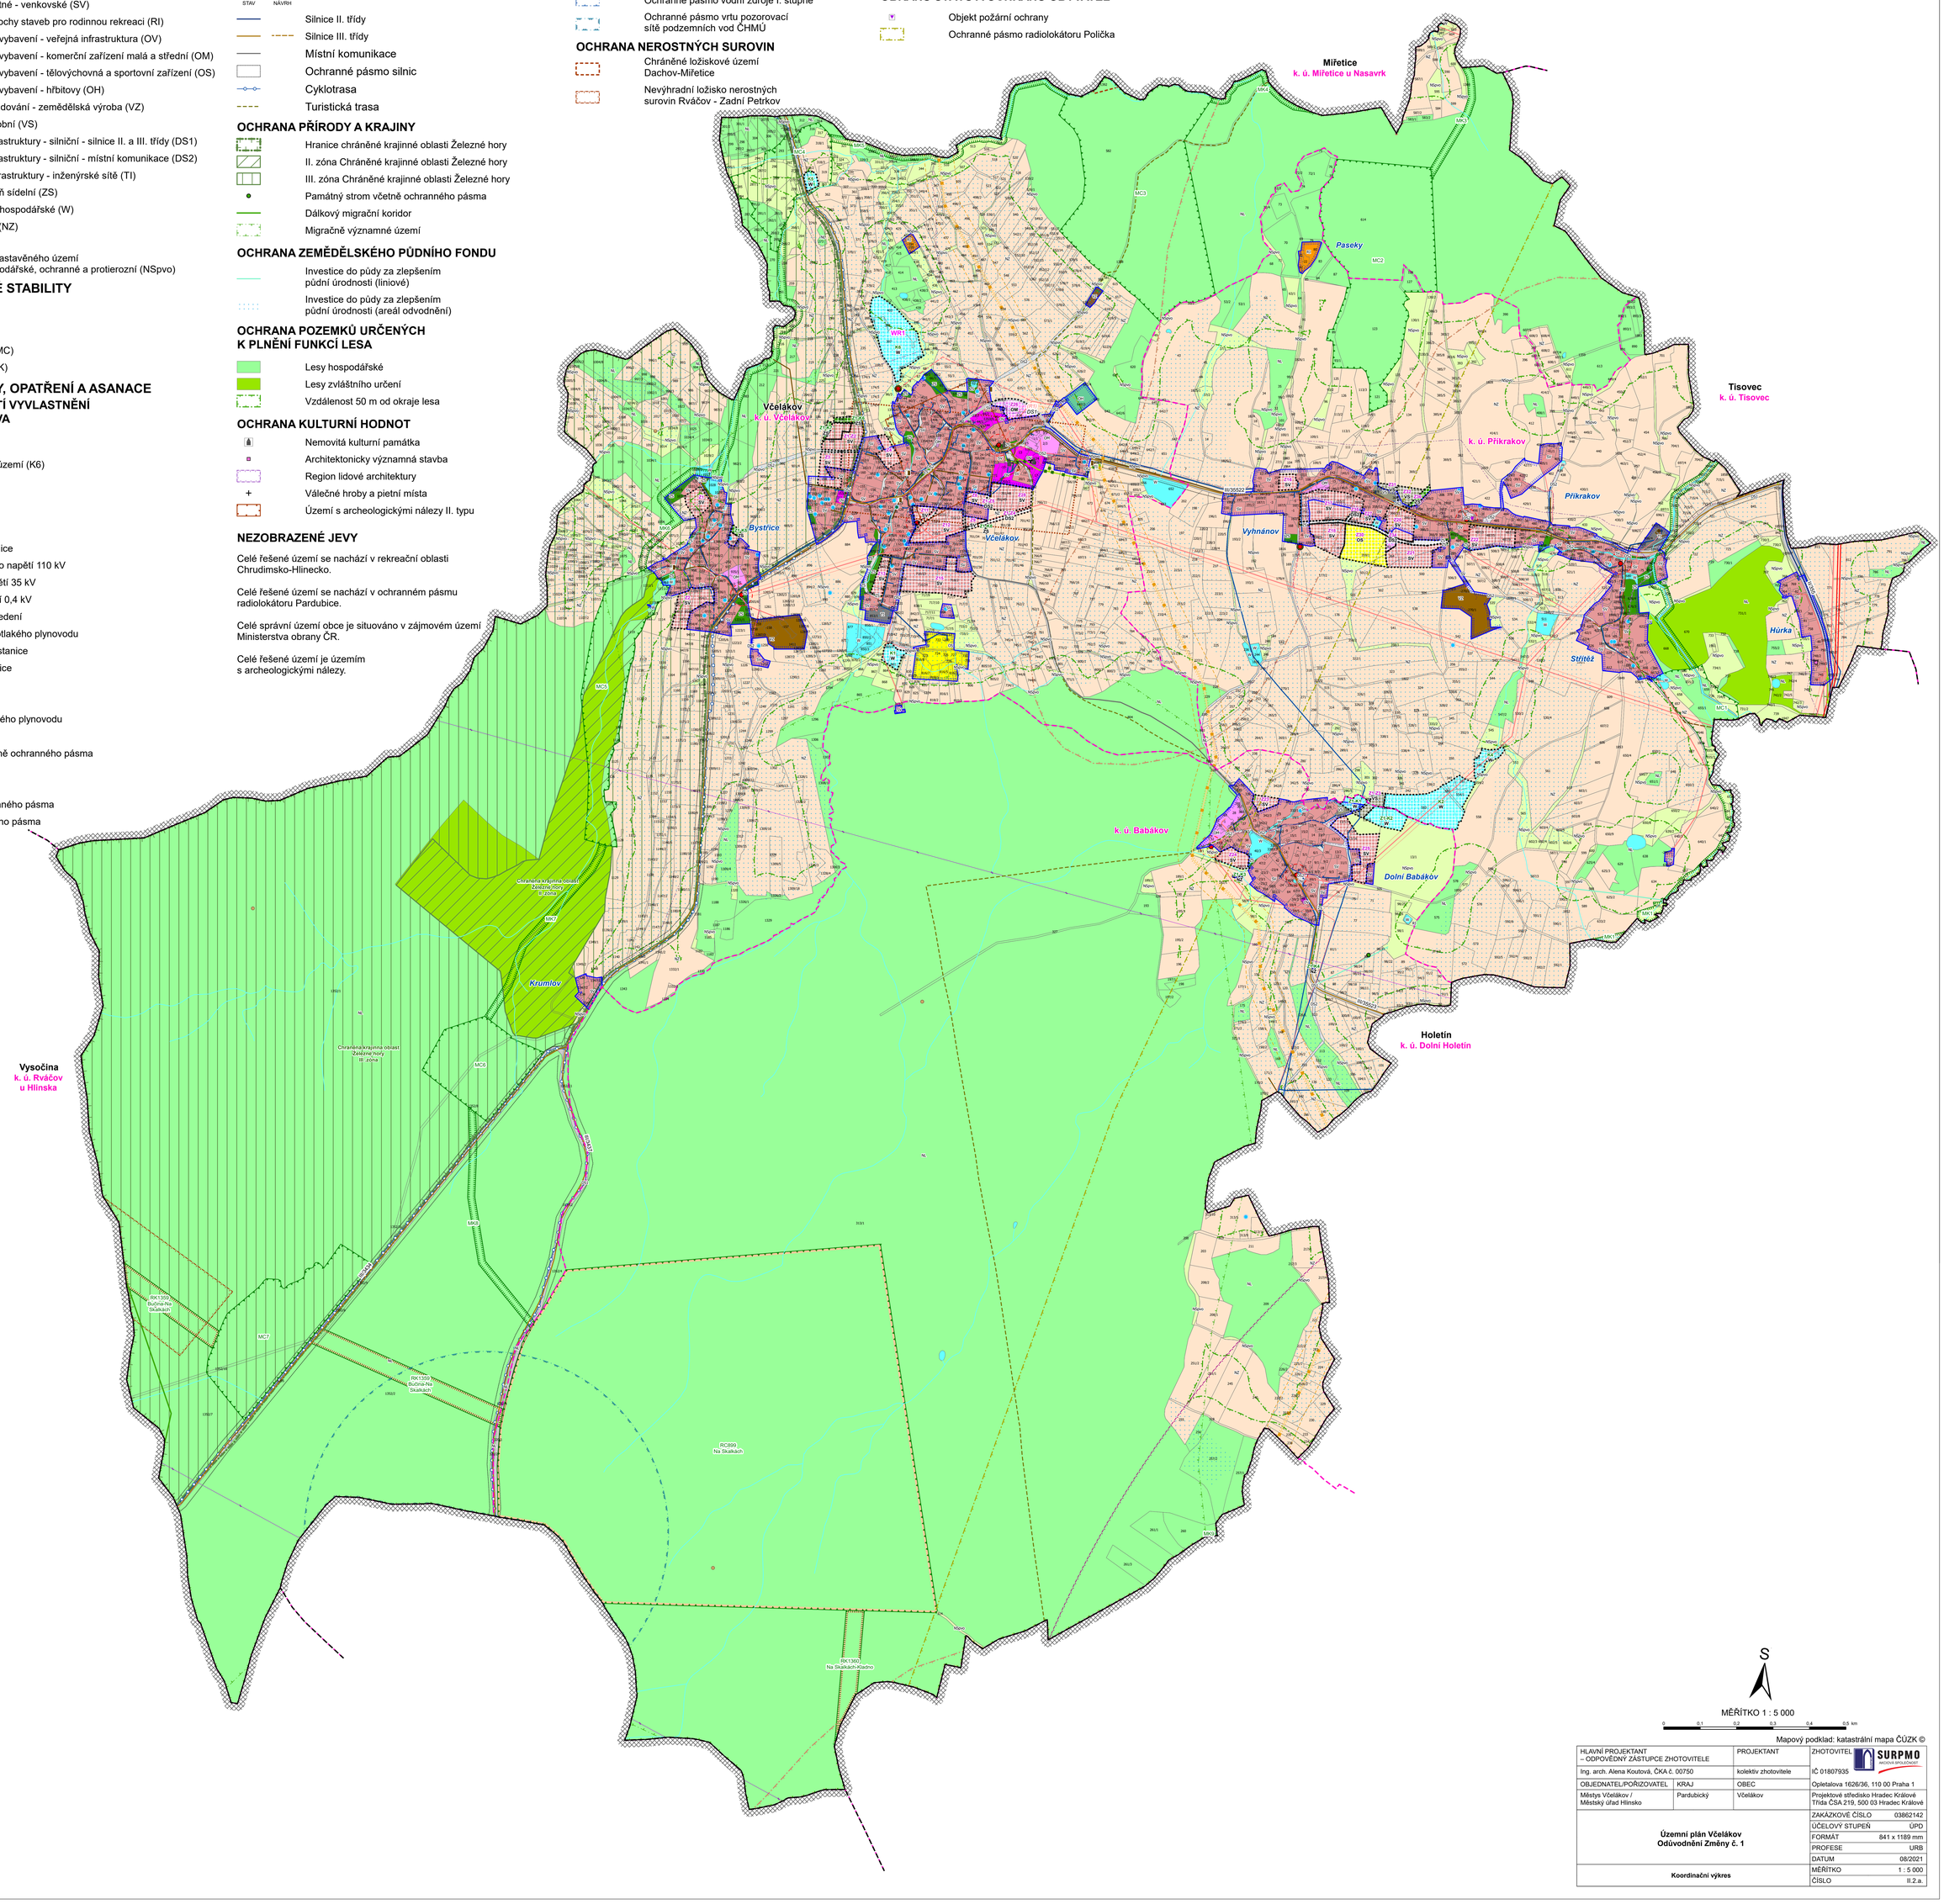

S

MĚŘÍTKO 1 : 5 000

0 0,1 0,2 0,3 0,4 0,5 km

Mapový podklad: katastrální mapa ČÚZK ©

HLAVNÍ PROJEKTANT – ODPOVĚDNÝ ZÁSTUPCE ZHOTOVITELE		PROJEKTANT	ZHOTOVITEL SURPMO
Ing. arch. Alena Koutová, ČKA č. 00750		kolektiv zhotovitele	IČ 01807935
OBJEDNATEL/POŘIZOVATEL	KRAJ	OBEC	Opletalova 1626/36, 110 00 Praha 1
Městys Včelákov / Městský úřad Hlinsko	Pardubický	Včelákov	Projektové středisko Hradec Králové Třída ČSA 219, 500 03 Hradec Králové
Územní plán Včelákov Odůvodnění Změny č. 1			ZAKÁZKOVÉ ČÍSLO 03862142
			ÚČELOVÝ STUPEŇ ÚPD
			FORMÁT 841 x 1189 mm
			PROFESE ÚRB
			DATUM 08/2021
Koordinační výkres			MĚŘÍTKO 1 : 5 000
			ČÍSLO II.2.a.