


ÚZEMNÍ PLÁN VORTOVÁ

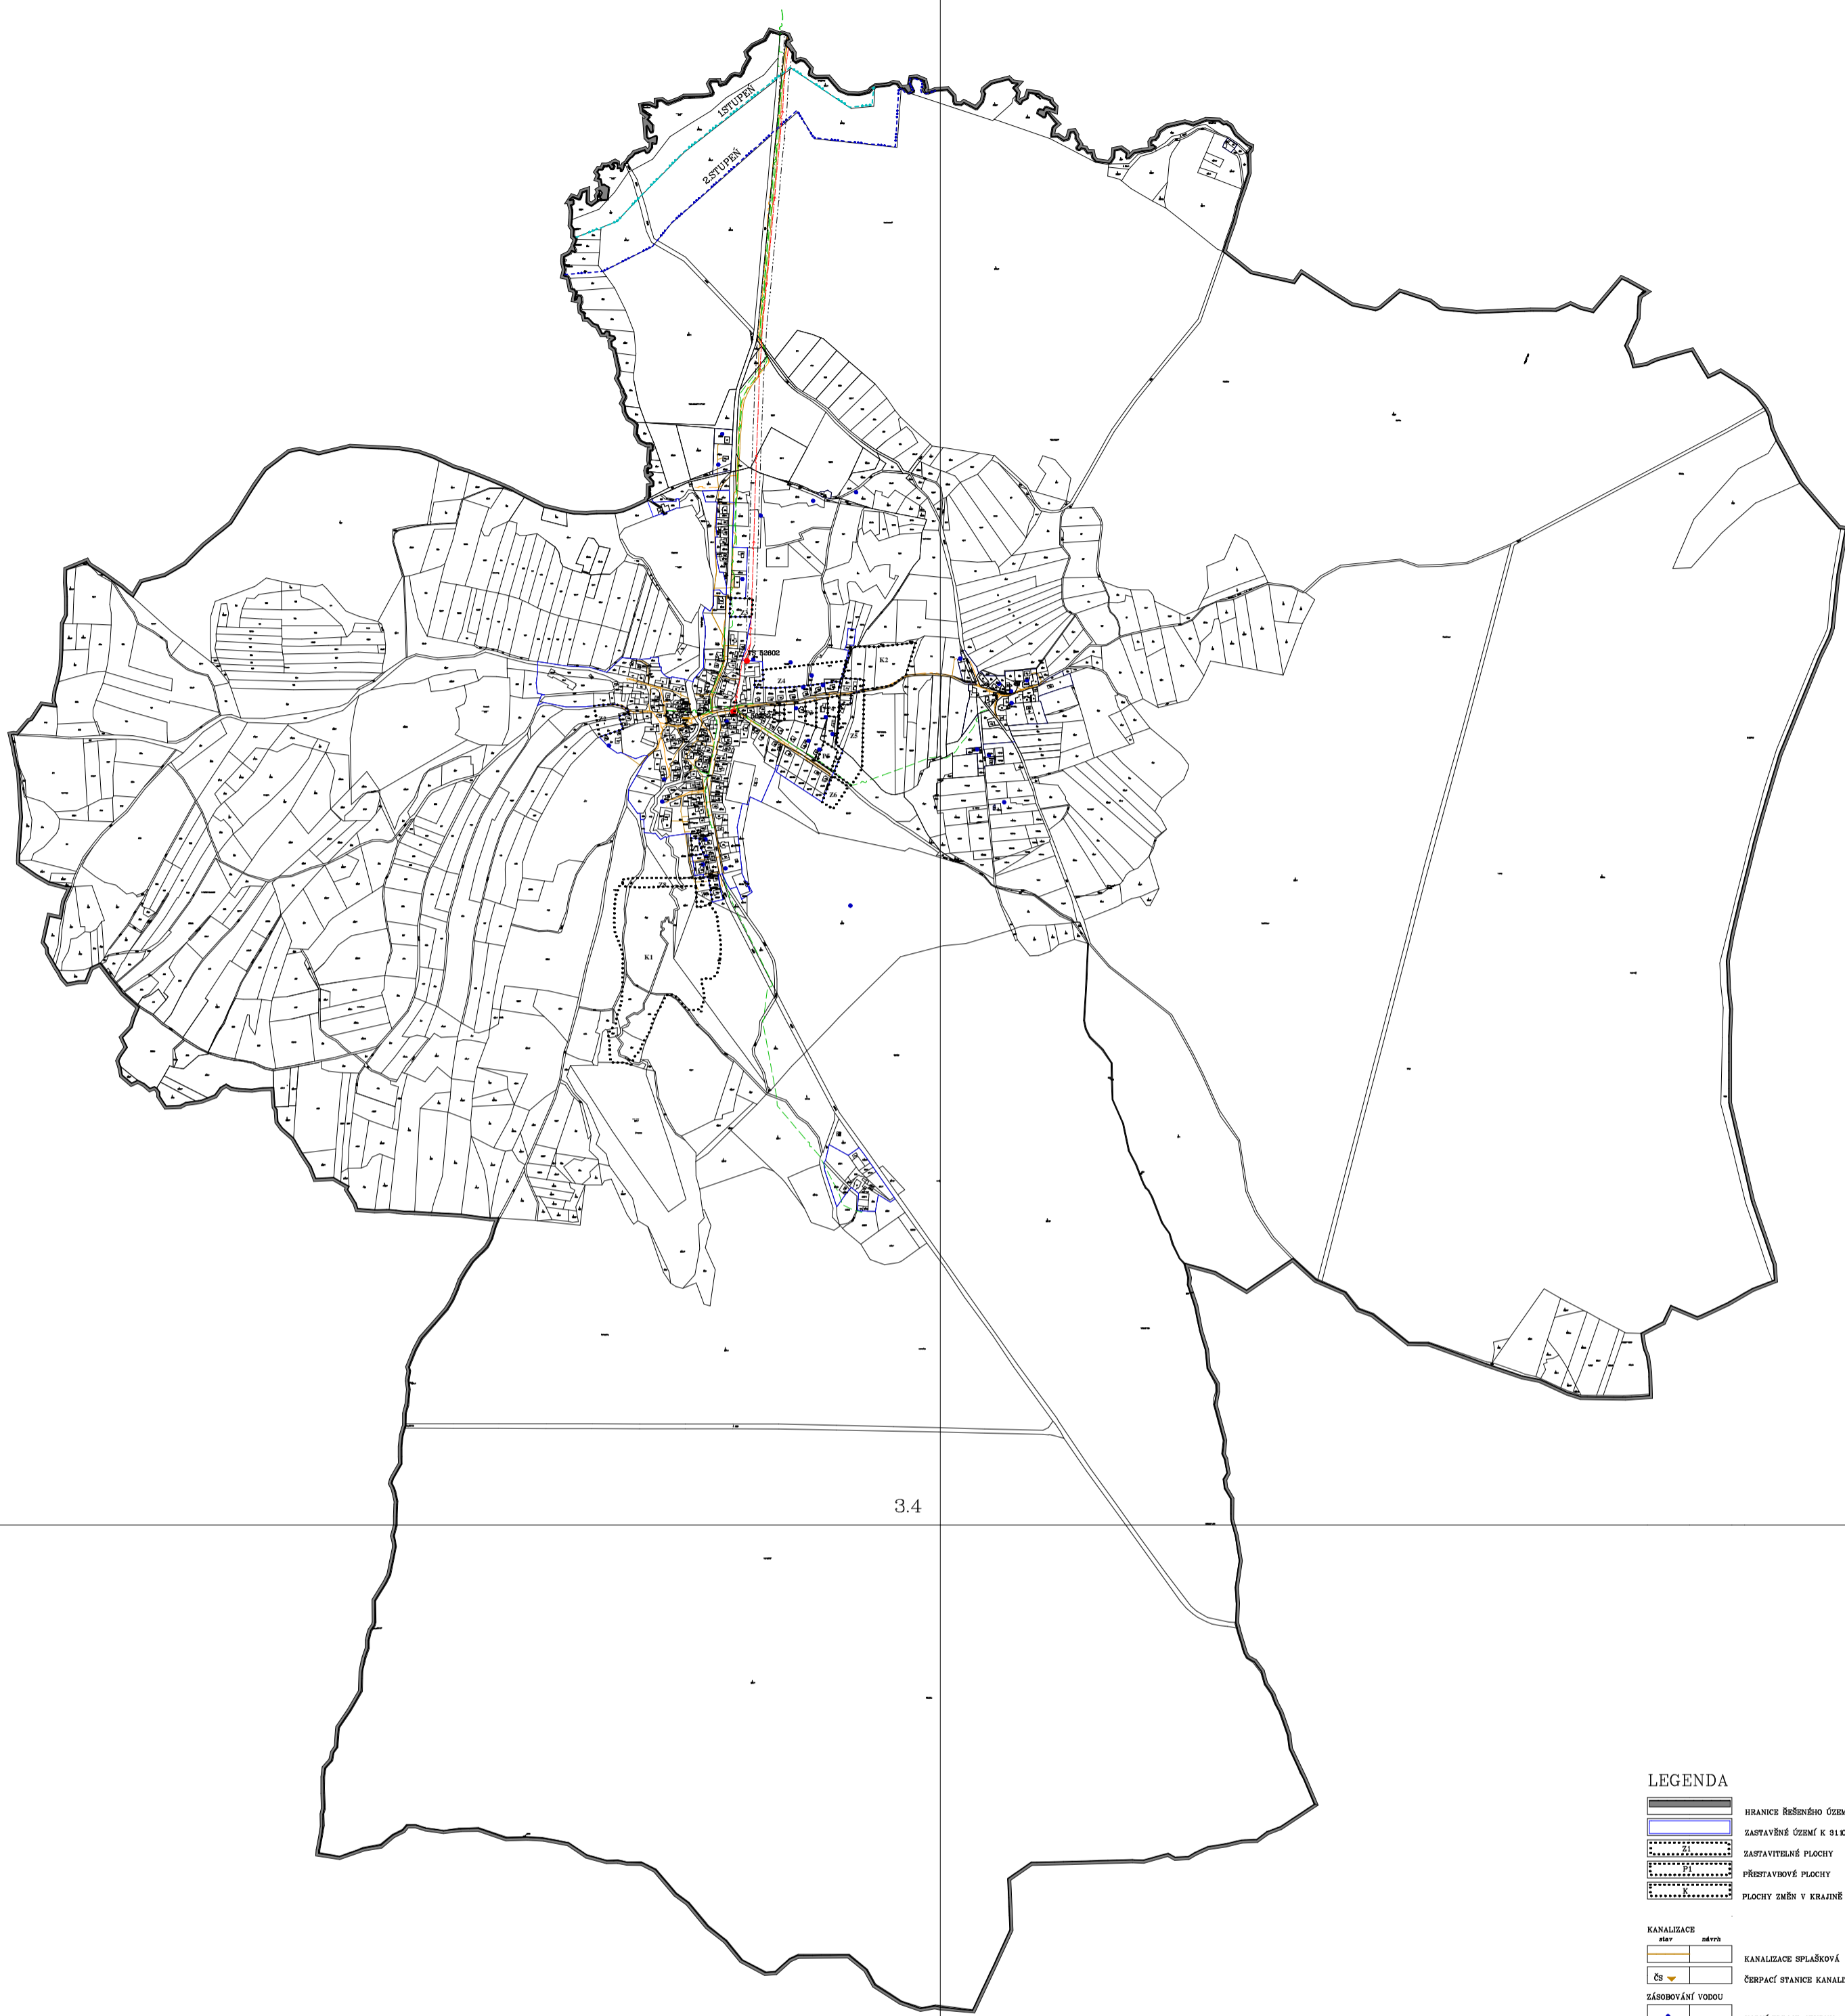

3.4

3.3

LEGENDA

	HRANICE ŘEŠENÉHO ÚZEMÍ
	ZASTAVĚNÉ ÚZEMÍ K 31.10.2017
	ZASTAVITELNÉ PLOCHY
	PŘESTAVBOVÉ PLOCHY
	PLOCHY ZMĚN V KRAJINĚ
KANALIZACE	
	KANALIZACE SPLAŠKOVÁ
	ČERPAČÍ STANICE KANALIZACE
	ZÁSOBOVÁNÍ VODOU
	VODNÍ ZDROJE - STUJNY
	OCHRANNÉ PÁSMA VODNÍCH ZDROJŮ 1STUPĚŔ/2STUPĚŔ
ZÁSOBOVÁNÍ ELEKTRICKOU ENERGIÍ	
	NADZEMNÍ ELEKTRICKÉ VEDENÍ VN 06 kV
	TRAFOSTANICE
SPÓJE	
	TELEKOMUNIKAČNÍ VEDENÍ
	ZÁSOBOVÁNÍ PLYNEM
	STL PLYNOVODY
	OCHRANNÁ PÁSMA TECHNICKÉ INFRASTRUKTURY

ÚZEMNÍ PLÁN VORTOVÁ	
VÝKRES KONCEPCE TECHNICKÉ INFRASTRUKTURY	
POŘIZOVATEL: MÚ HLAVNÍ STAVBYŇŮŘAD ČEKŮP A GbI	ZPRACOVATEL: ING. ARCH. MILAN VOJTĚCH, BRNO
DATUM: 25.09.17	MĚŘÍTKO: 1:10 000
	3.1

3.2