


ÚP HAMRY

KOORDINAČNÍ VÝKRES

1 : 5 000

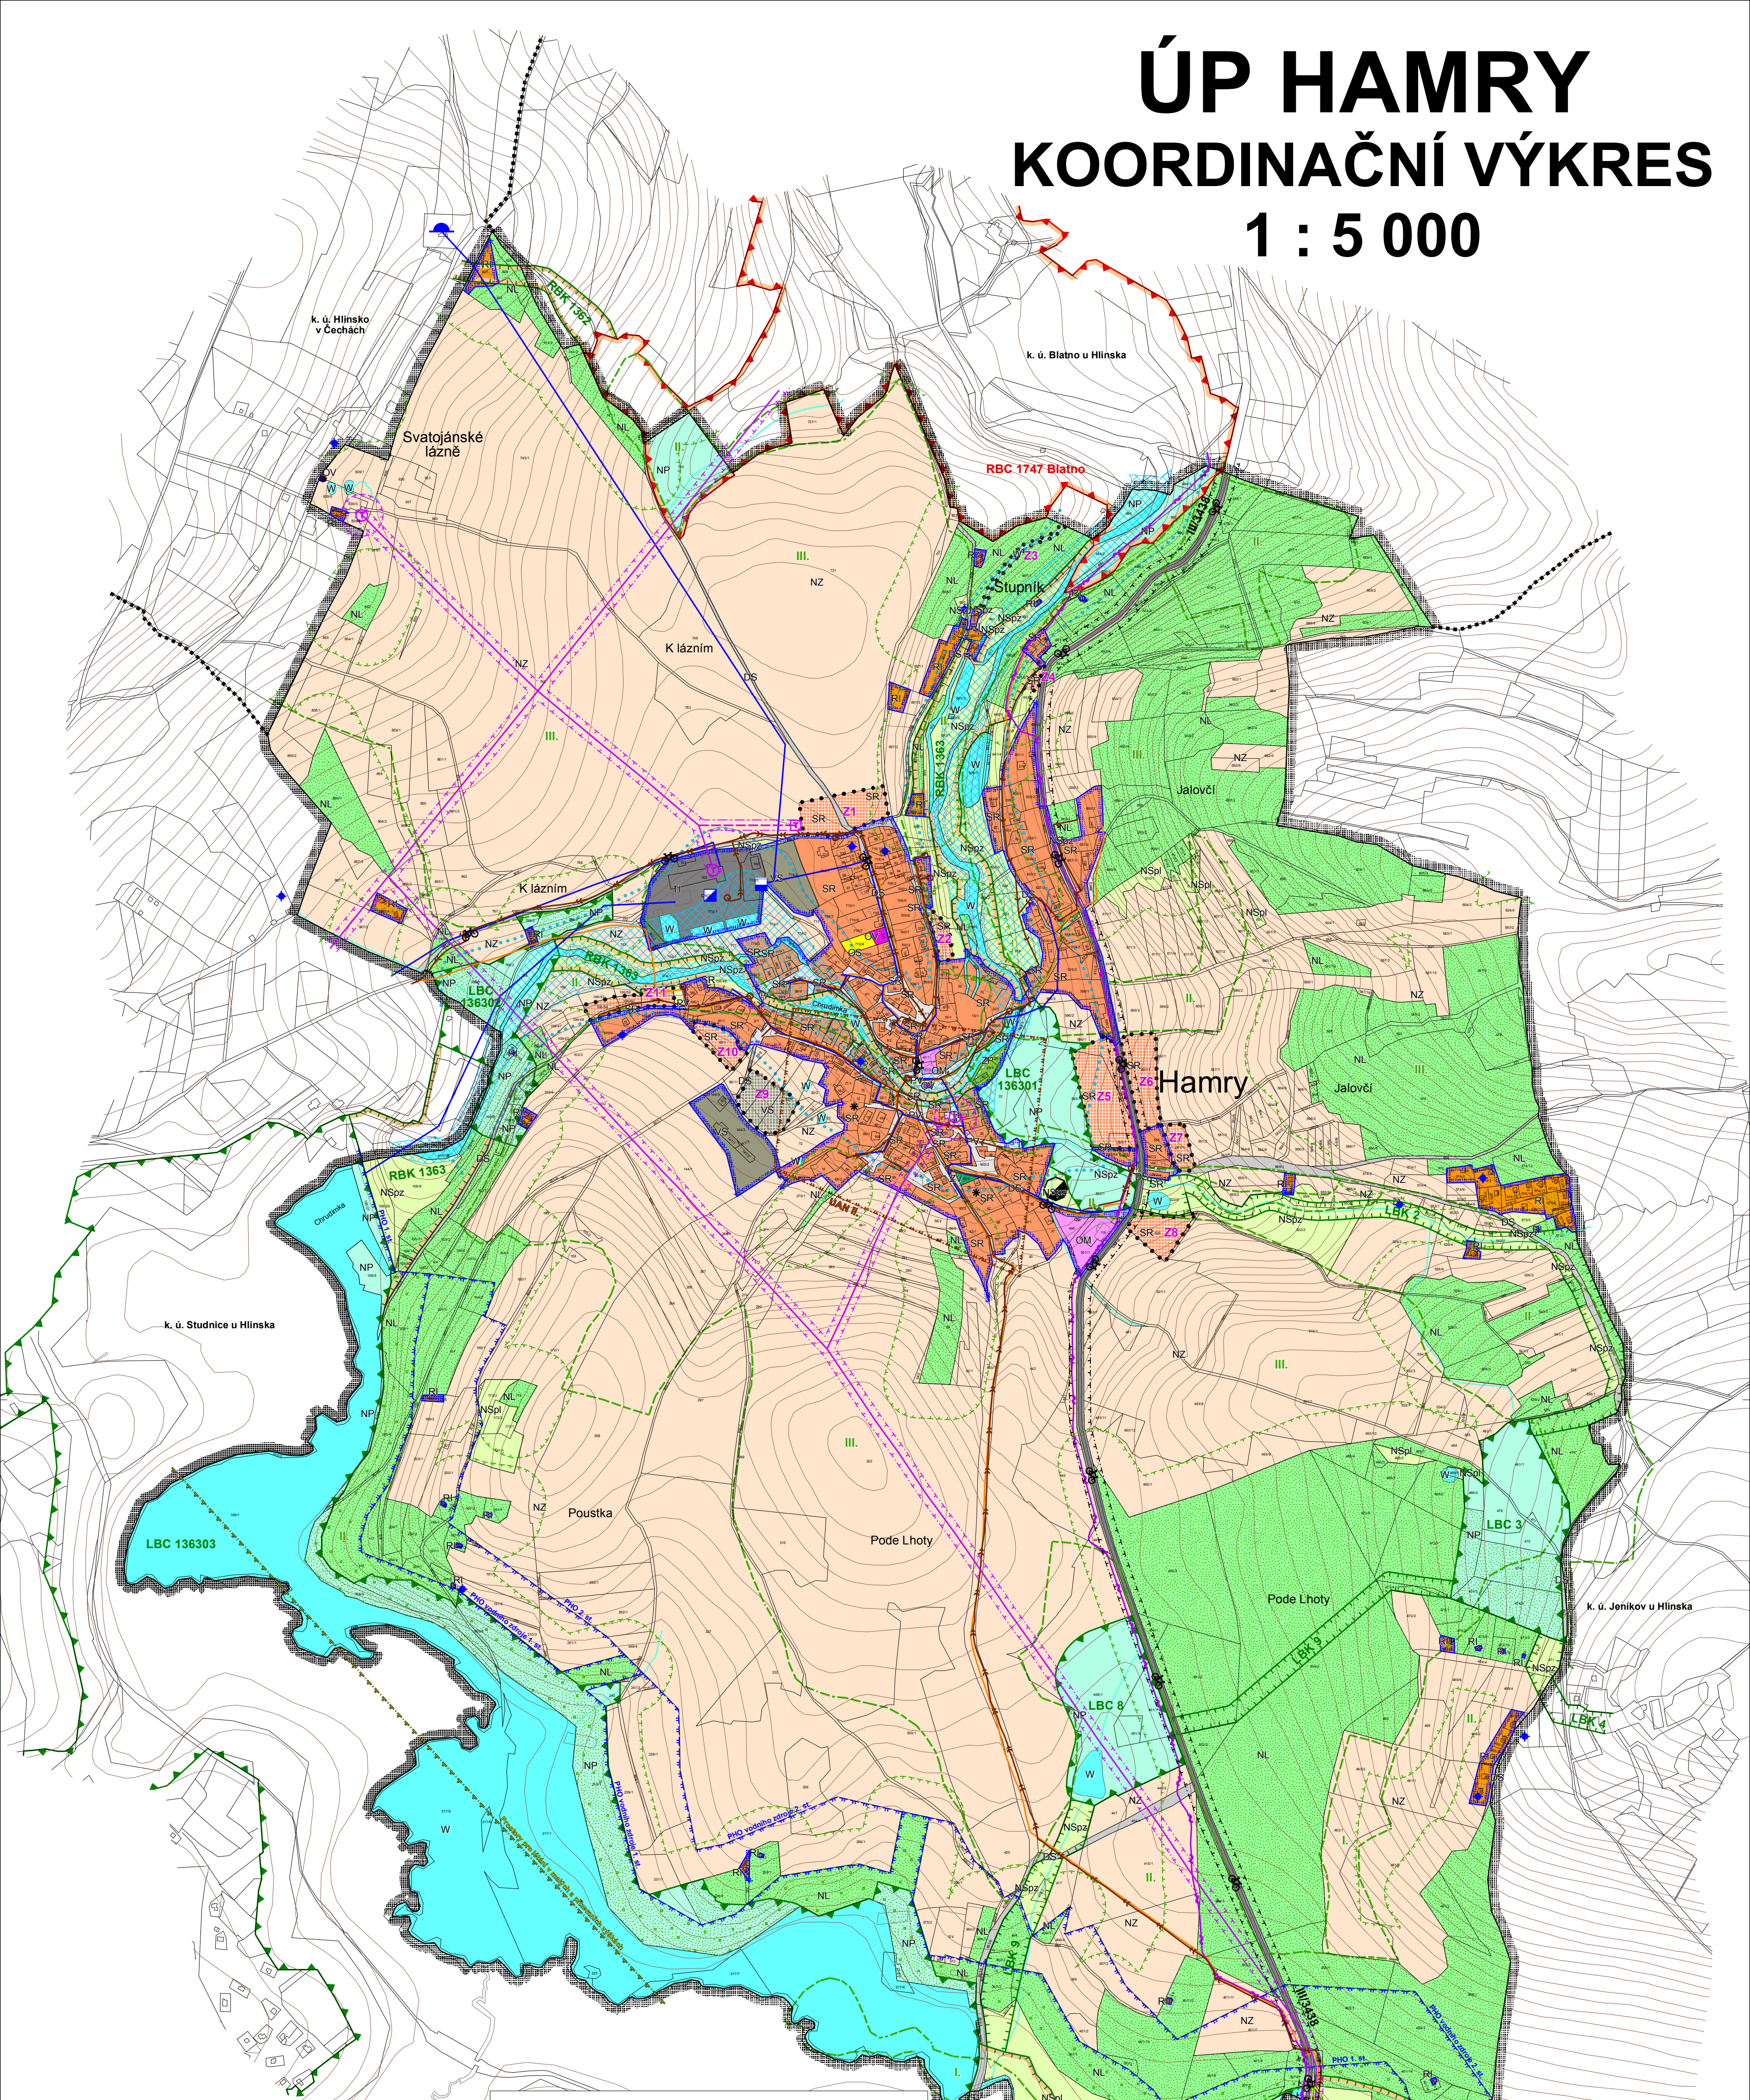

Legenda:

	Plochy stabilizované		hranice řešeného území
	Plochy změnitelné		hranice navazujících katastrálních území
			zastavěné území k 31. 10. 2013
			zastavitelné plochy
Plochy s rozdílným způsobem využití:			
	RI		plochy rekreace - plochy staveb pro rodinnou rekreaci
	OV		plochy občanského vybavení - veřejná infrastruktura
	OM		plochy občanského vybavení - komerční zařízení malá a střední
	OS		plochy občanského vybavení - tělovýchovná a sportovní zařízení
	SR		plochy smíšené obytné - rekreační
	DS		plochy dopravní infrastruktury - silniční
	TI		plochy technické infrastruktury - inženýrské sítě
	VS		plochy smíšené výrobní
	PV		plochy veřejných prostranství - veřejná prostranství
	ZV		plochy veřejných prostranství - veřejná zeleň
	ZP		plochy zeleně - přírodního charakteru
	W		plochy vodní a vodohospodářské
	NZ		plochy zemědělské
	NL		plochy lesní
	NP		plochy přírodní
	NSpZ		plochy smíšené nastavěného území - přírodní, zemědělské
	NSpl		plochy smíšené nezastavěného území - přírodní, lesnické
Vybrané prvky dopravní infrastruktury:			
			komunikace III. třídy
			značené cyklotrasy

Vybrané prvky technické infrastruktury:

	trasa vrchního vedení VN 35 kV
	trafostanice
	trasa STL plynovodu
	trasa vodovodu
	vodní zdroj podzemní vody - individuální
	vodojem
	úprava vody
	vodovodní čerpací stanice
	kanalizace splašková - gravitační
	kanalizace splašková - tlaková
	kanalizační čerpací stanice
	pátevní trasa telekomunikačního vedení Telefonica O2
Limity využití území:	
	hranice ochranného pásma lesa
	hranice ochranného pásma komunikace III. třídy
	hranice ochranného pásma vrchního vedení VN 35 kV
	hranice ochranného pásma trafostanice
	hranice PHO vodního zdroje
	hranice koridoru pro létání v malých a přizemních výškách
	nemovitá kulturní památka
	území s archeologickými nálezy (ÚAN)
	staré zátěže území
	záplavové území (Q100)
	aktivní zóna záplavového území (QAZ)
	území zasažené zvláštní povodní VD Hamry
Vybrané prvky fyzické geografie:	
	vodní plochy a toky
	plochy lesů hospodářských
	plochy lesů zvláštního určení

Ochrana přírody a ÚSES:

	Evropsky významná lokalita (EVL) - NATURA 2000
	zóna CHKO Žďárské vrchy
	označení zón CHKO Žďárské vrchy
	regionální biocentra (RBC)
	regionální biokoridory (RBK)
	lokální biocentra (LBC)
	lokální biokoridory (LBK)

Celé řešené území se nachází v CHKO a CHOPAV Žďárské vrchy, v ochranném pásmu letištního radiolokačního prostředku Políčka zahrnutého do jevu 102 - letiště včetně ochranného pásma a leží v regionu lidové architektury.

Hlavní projektant : Ing. arch. Petr Kopecký					
Vypracoval	Vodní hosp.	Elektrorozvody	Plynovody	ZPF	ÚSES
Ing. arch. P. Kopecký	převzato	Ant. Liška	převzato	Ing. arch. P. Kopecký	Ing. Z. Baladová
Investor	Obec Hamry				
Území	k. ú. Hamry u Hlinska				
ÚP HAMRY			Formát: Mřítko		
KOORDINAČNÍ VÝKRES			1 : 5 000		
			Stupeň: ÚPD		
			Datum: 12/2013		
			Zak. číslo: 2/121/11		
			Část		

B2.1



DIGITÁLNÍ ZPRACOVÁNÍ A TISK

