


# Změna č. 1 ÚP VÍTANOV

## HLAVNÍ VÝKRES

### - INŽENÝRSKÉ SÍTĚ

#### 1 : 5 000

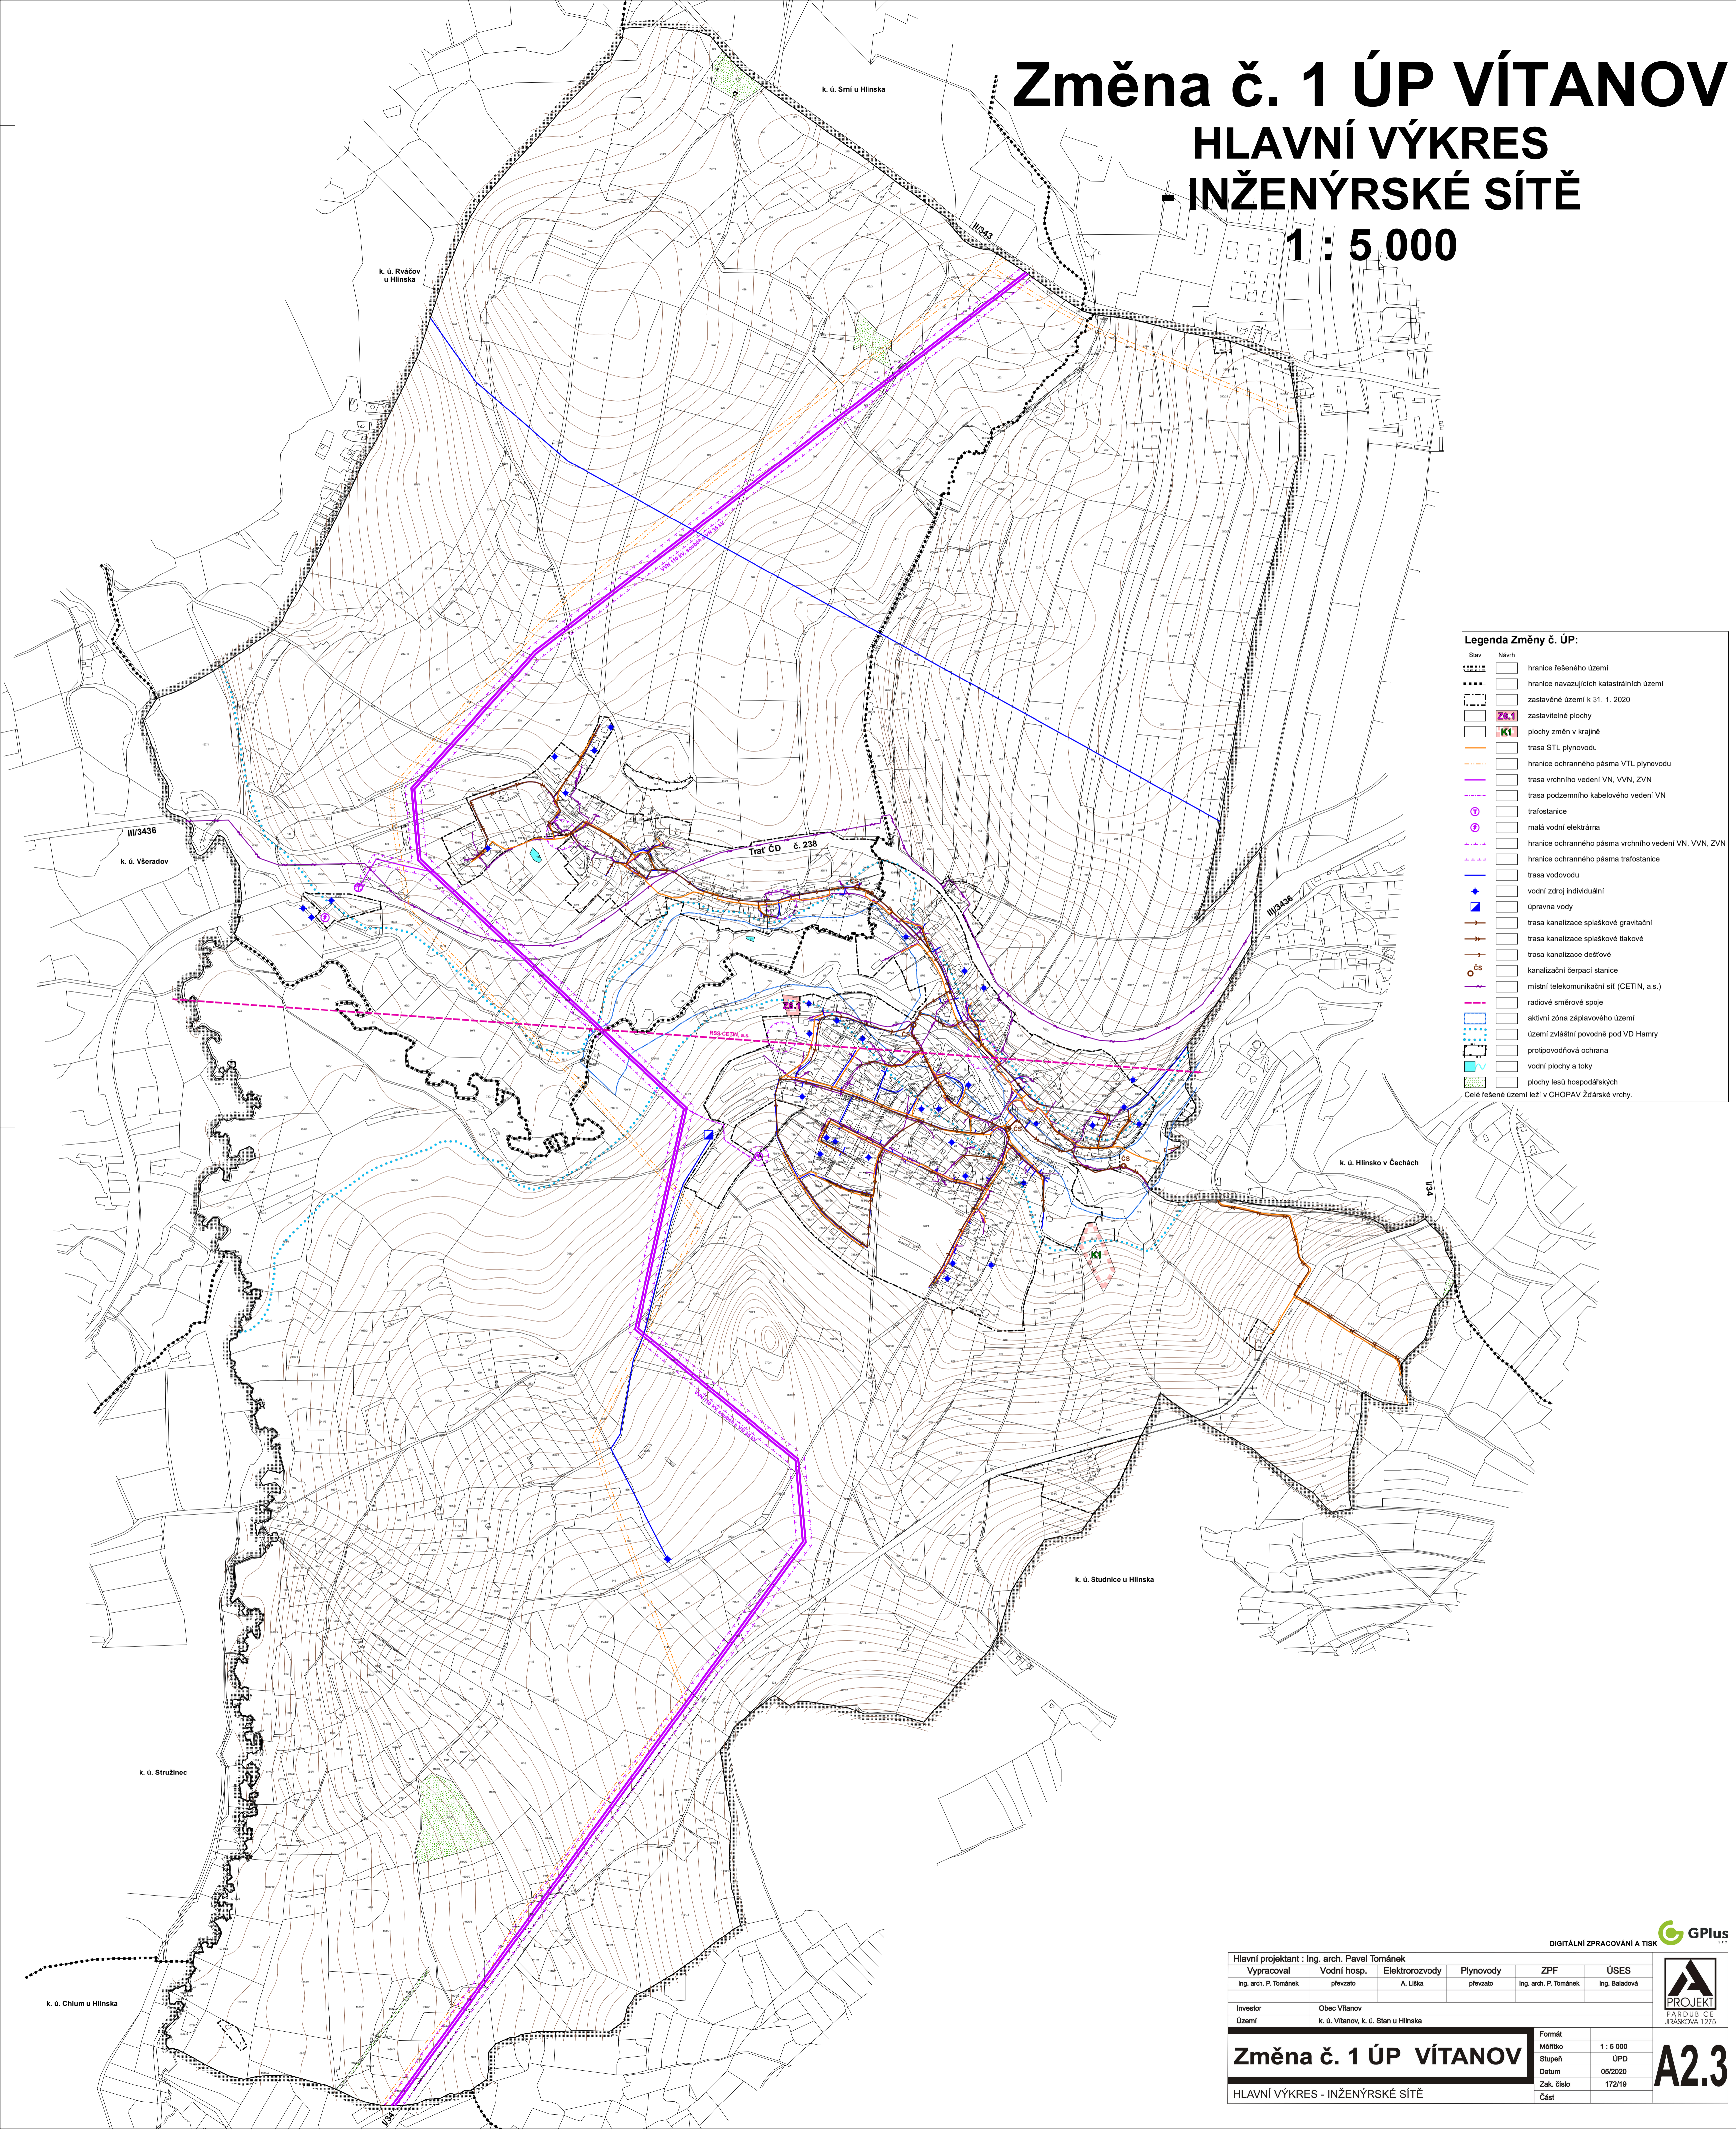

**Legenda Změny č. ÚP:**

Stav	Návrh	Popis
		hranice řešeného území
		hranice navazujících katastrálních území
		zastavěné území k 31. 1. 2020
		zastavěné plochy
		plochy změn v krajině
		trasa STL plynovodu
		hranice ochranného pásma VTL plynovodu
		trasa vrchního vedení VN, VVN, ZVN
		trasa podzemního kabelového vedení VN
		trafostanice
		malá vodní elektrárna
		hranice ochranného pásma vrchního vedení VN, VVN, ZVN
		hranice ochranného pásma trafostanice
		trasa vodovodu
		vodní zdroj individuální
		úprava vody
		trasa kanalizace splaškové gravitační
		trasa kanalizace splaškové tlakové
		trasa kanalizace dešťové
		kanalizační čerpací stanice
		místní telekomunikační síť (CETIN, a.s.)
		radiové směrové spoje
		aktivní zóna záplavového území
		území zvláštní povodně pod VD Hamry
		protipovodňová ochrana
		vodní plochy a toky
		plochy lesů hospodářských
		Celé řešené území leží v CHOPAV Žďárské vrchy.

DIGITÁLNÍ ZPRACOVÁNÍ A TISK

Hlavní projektant : Ing. arch. Pavel Tománek	Vypracoval	Vodní hosp.	Elektroinženýrový	Plynovody	ZPF	ÚSES
Ing. arch. P. Tománek	převzato	A. Líka	převzato	Ing. arch. P. Tománek	Ing. Baladová	
Investor	Obec Vítanov					
Území	k. ú. Vítanov, k. ú. Stan u Hlinska					

<b>Změna č. 1 ÚP VÍTANOV</b>	Formát	1 : 5 000
HLAVNÍ VÝKRES - INŽENÝRSKÉ SÍTĚ	Stupeň	ÚPD
	Datum	05/2020
	Zak. číslo	172/19
	Část	

**A2.3**