


# ÚP POKŘIKOV

## VÝKRES KONCEPCE TECHNICKÉ INFRASTRUKTURY - VODNÍ HOSPODÁŘSTVÍ

### M 1 : 5000

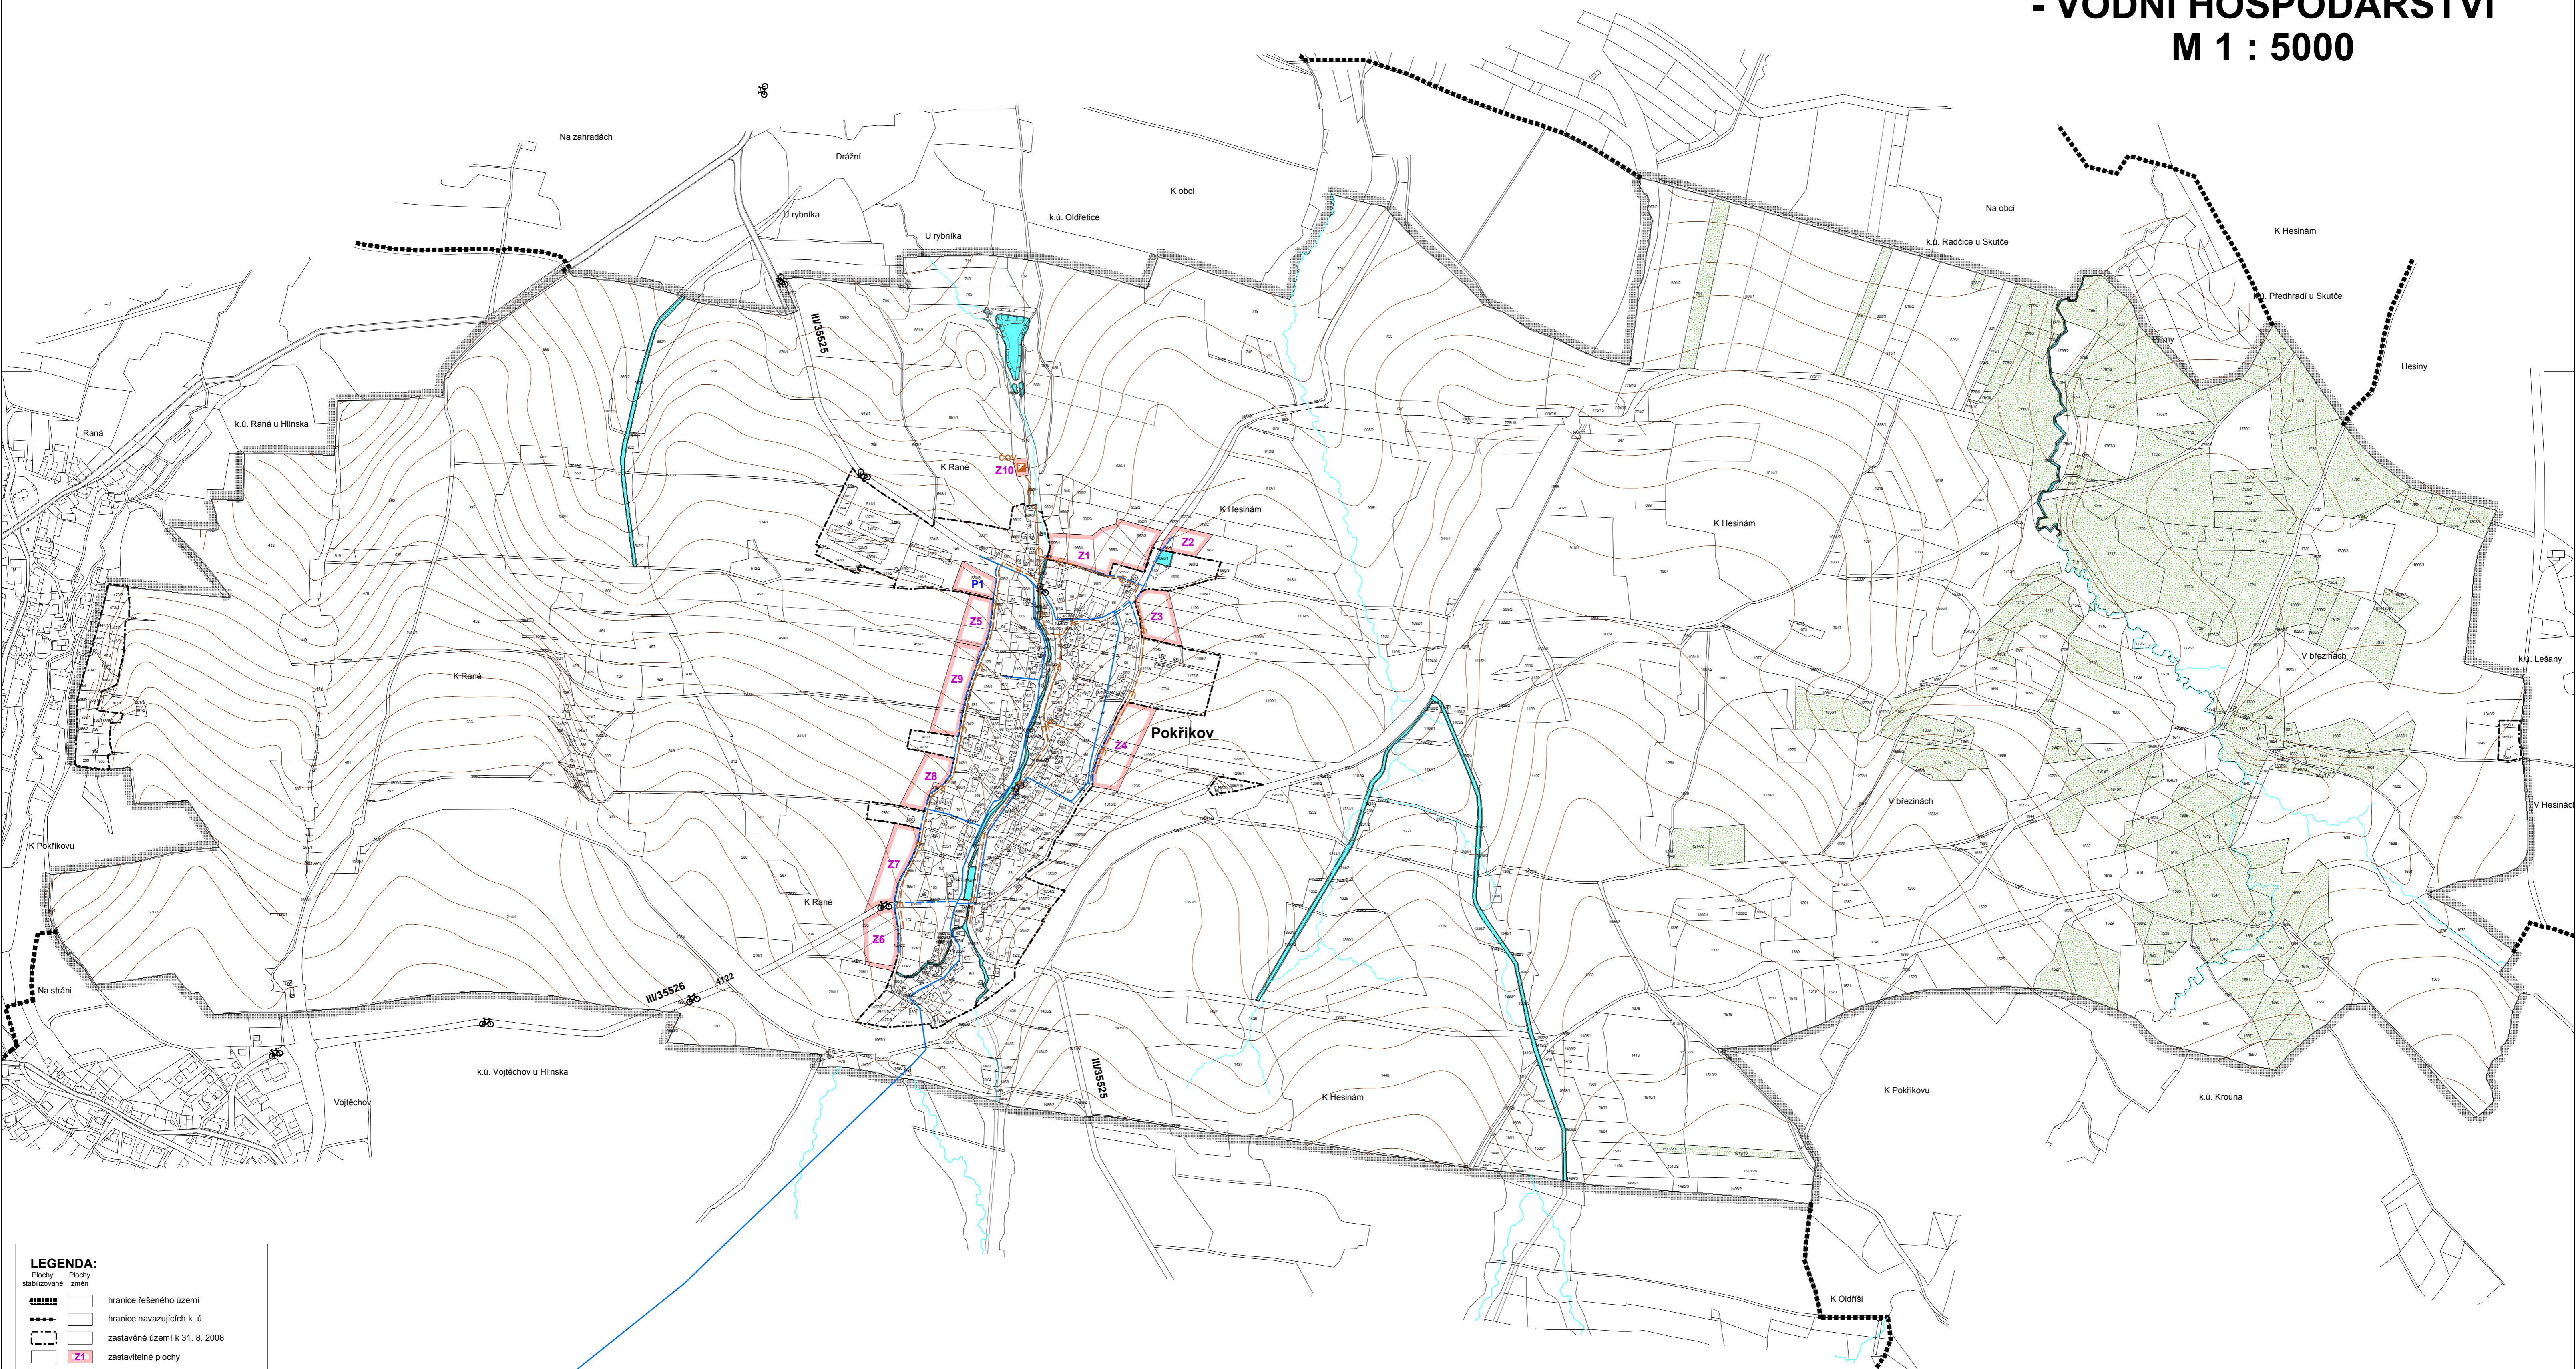

**LEGENDA:**

Plochy stabilizované    Plochy změn

- ▬ hranice řešeného území
- ▬ hranice navazujících k. ú.
- ▬ zastavěné území k 31. 8. 2008
- ▬ zastavitelné plochy
- ▬ P1 plochy přestavby

**Prvky veřejné infrastruktury:**

- ▬ kanalizace splašková
- ▬ vodovodní řád
- ▬ čistírna odpadních vod

**Vybrané prvky fyzické geografie:**

- ▬ plochy lesů
- ▬ vodní plochy a toky

Hlavní projektant: Ing. arch. Petr Kopecký	Elektronizovody	Plynovody	ZPF	USES
Vypracoval: Vodní hosp.	projavil: Ing. Kola	projavil: Ing. arch. P. Kopecký	projavil: Ing. Balaščík	
Investor: Obec Pokřikov				
Území: k. ú. Pokřikov				

<b>ÚP POKŘIKOV</b>		Formát: A2.3b	Škála: 1 : 5 000
VÝKRES KONCEPCE TECHNICKÉ INFRASTRUKTURY - VODNÍ HOSPODÁŘSTVÍ		Stupeň: ÚPD	Datum: 11.10.09
		Zak. číslo: 200707	Číslo: 1

digitální zpracování a tisk



**A2.3b**