


ÚP HAMRY

VÝKRES ŠIRŠÍCH VZTAHŮ

1 : 25 000

Stav	Návrh
••••	hranice řešeného území
—·—	hranice kraje
■■■■	návrhové plochy
—·—	návrh přeložky silnice I. třídy
—·—	železniční trať ČD
—·—	trasa vrchního vedení VN, VVN
—·—	trasa VTL plynovodu
●	regulační stanice plynu
→	páteřní trasa vodovodu
■■■■	úpravna vody
■■■■	vodojem
—·—	hranice ochranného pásmá vodních zdrojů
—·—	splašková kanalizace Vortová - Hamry - Studnice
■■■■	čistírna odpadních vod Hlinsko
—·—	radioreléové trasy Českých radiokomunikací
—·—	hranice CHOPAV Žďárské vrchy
●	nemovitá kulturní památka
■■■■	území s archeologickými nálezy - plocha / bod
—·—	hranice ochranného pásmá radiolokačního prostředku letiště Pardubice a Polička
—·—	hranice koridoru pro létání v malých a přezmenných výškách
—·—	hranice zóny havarijního plánování
▲▲▲	hranice CHKO Žďárské vrchy
■■■■	Evropsky významné lokality - EVL Údolí Chrudimky - NATURA 2000
■■■■	ÚSES - hranice biocenter
■■■■	ÚSES - hranice biokoridorů

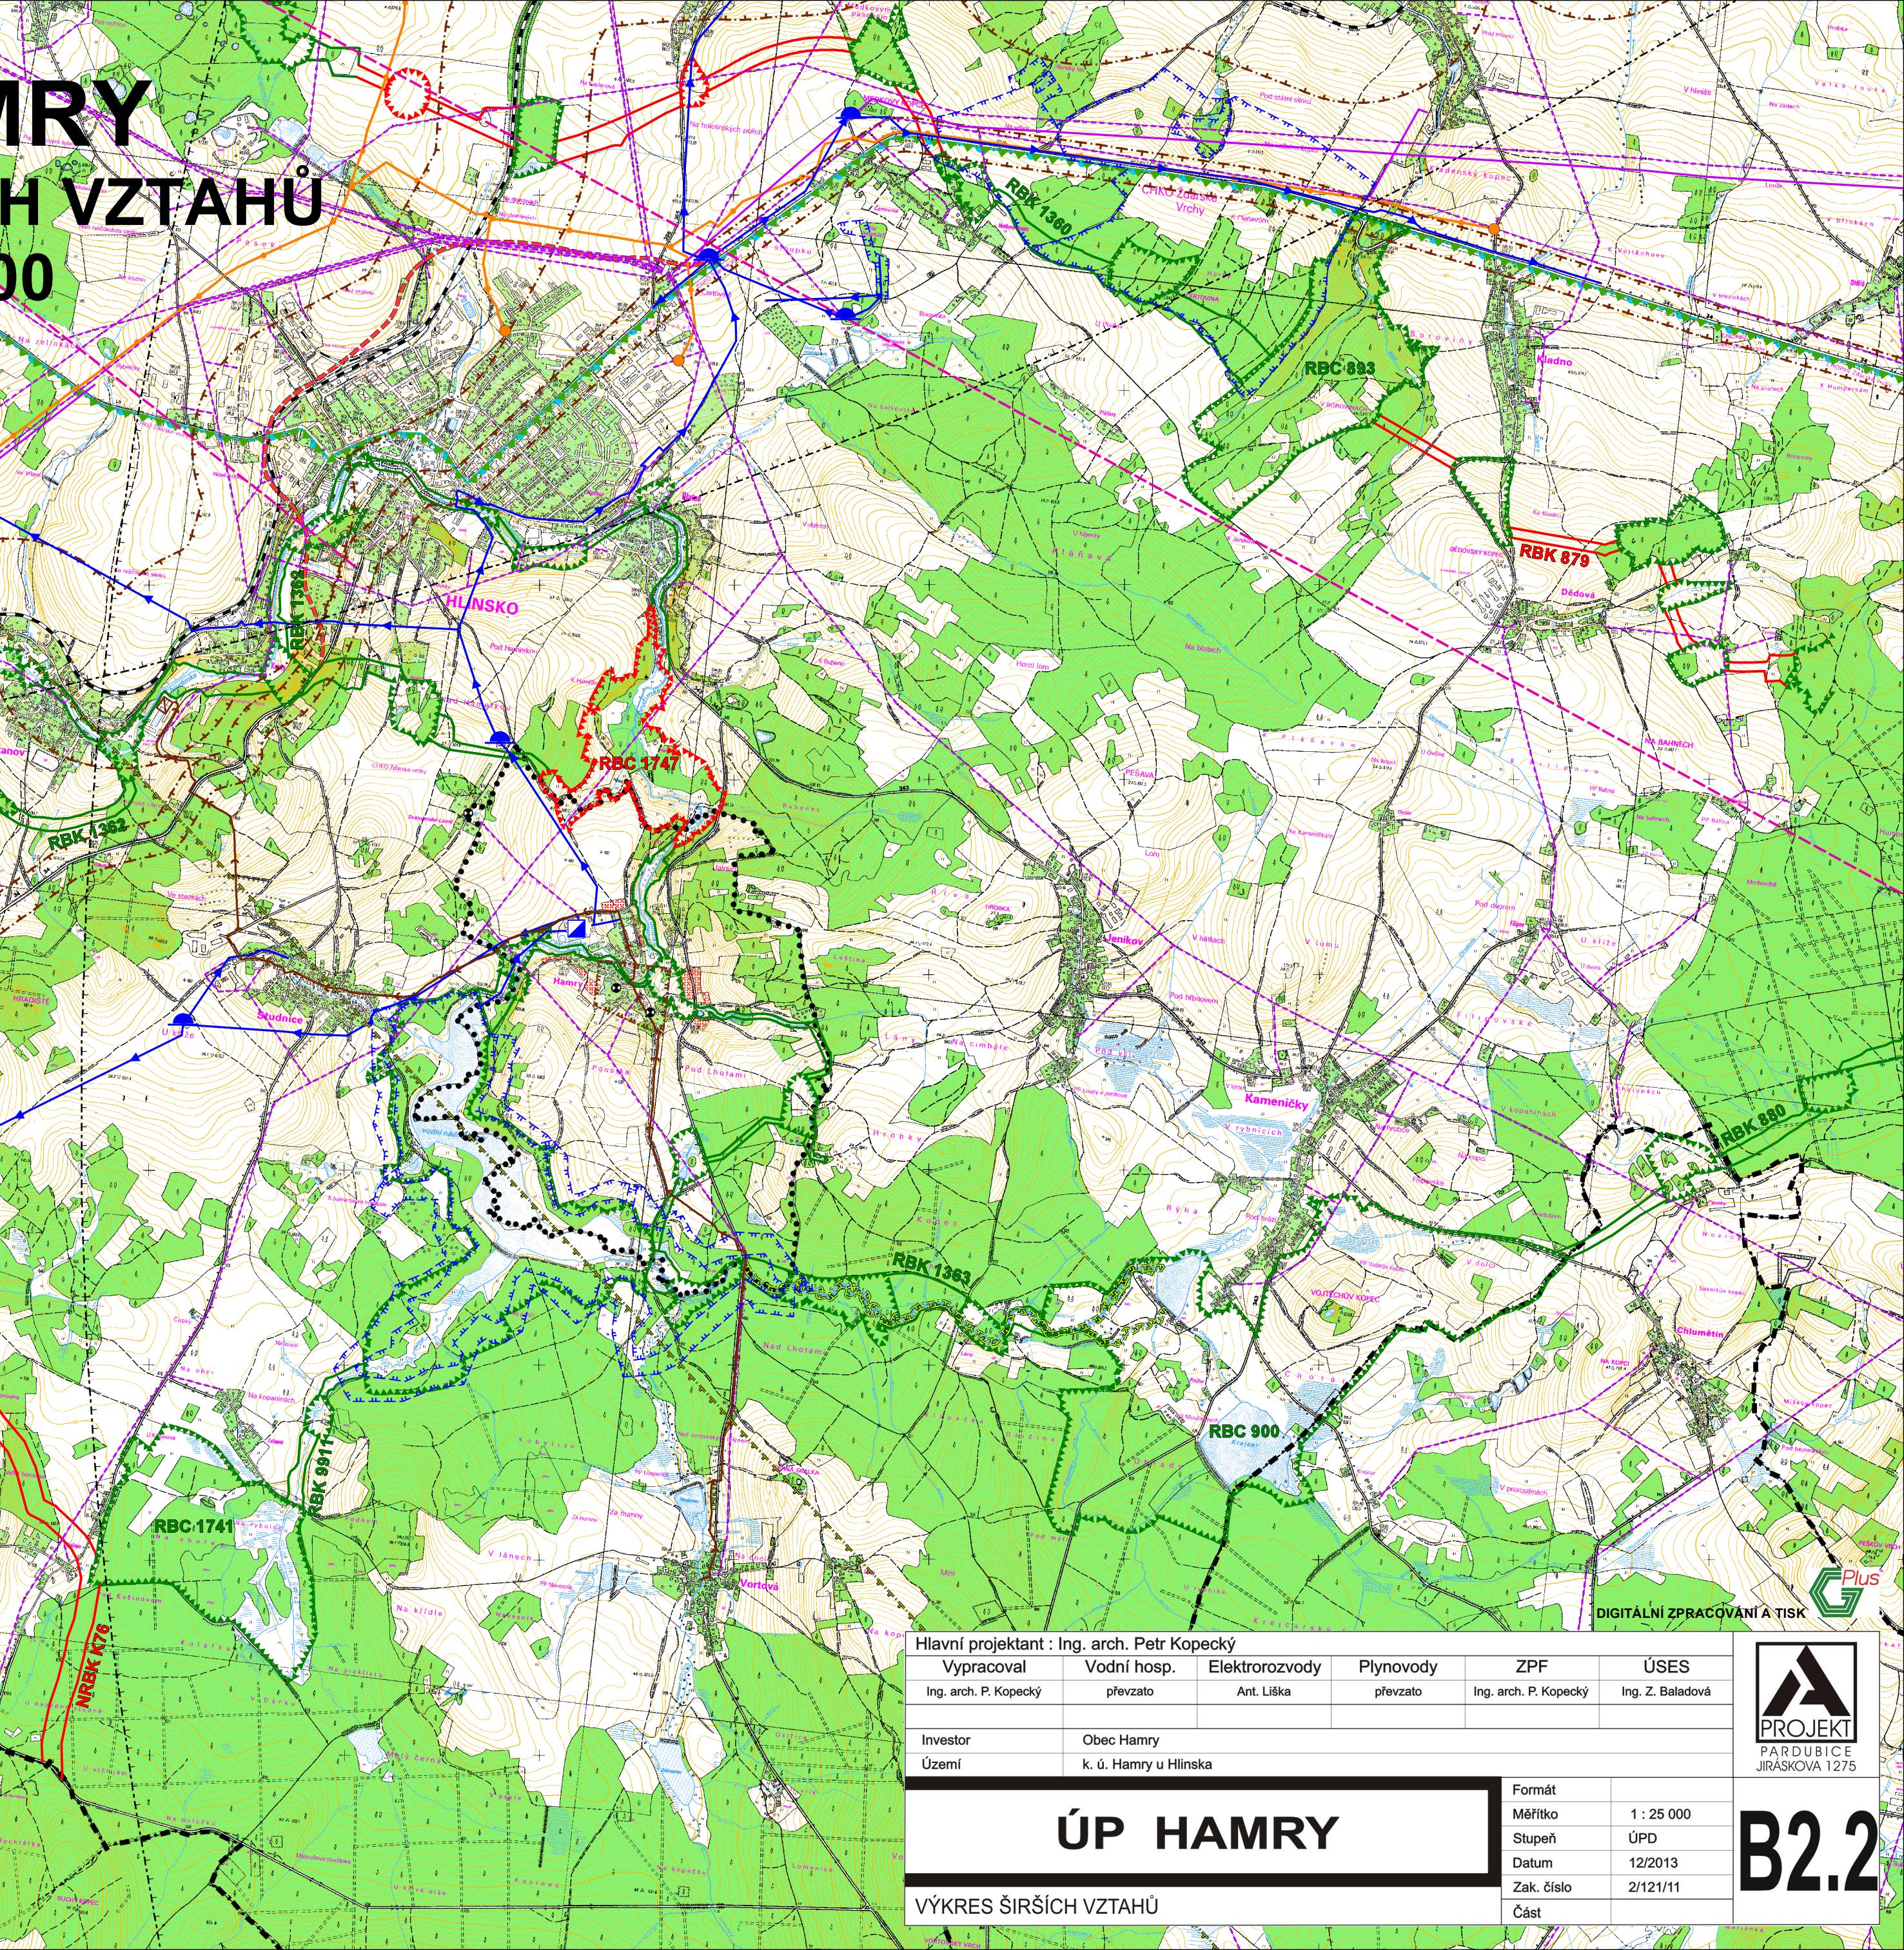

Hlavní projektant : Ing. arch. Petr Kopecký

Vypracoval	Vodní hosp.	Elektrořezvody	Plynovody	ZPF	ÚSES
Ing. arch. P. Kopecký	převzato	Ant. Liška	převzato	Ing. arch. P. Kopecký	Ing. Z. Baladová

Investor

Obec Hamry

Území

K. ú. Hamry u Hlinska

Formát	1 : 25 000
Měřítko	1 : 25 000
Stupeň	ÚPD
Datum	12/2013
Zak. číslo	2/121/11
Část	B2.2

ÚP HAMRY

VÝKRES ŠIRŠÍCH VZTAHŮ

A
PROJEKT
PARDUBICE
JIRÁSKOVA 1275