


ÚP VŠERADOV

VÝKRES PŘEDPOKLÁDANÝCH ZÁBORŮ PŮDNÍHO FONDU

1 : 5 000

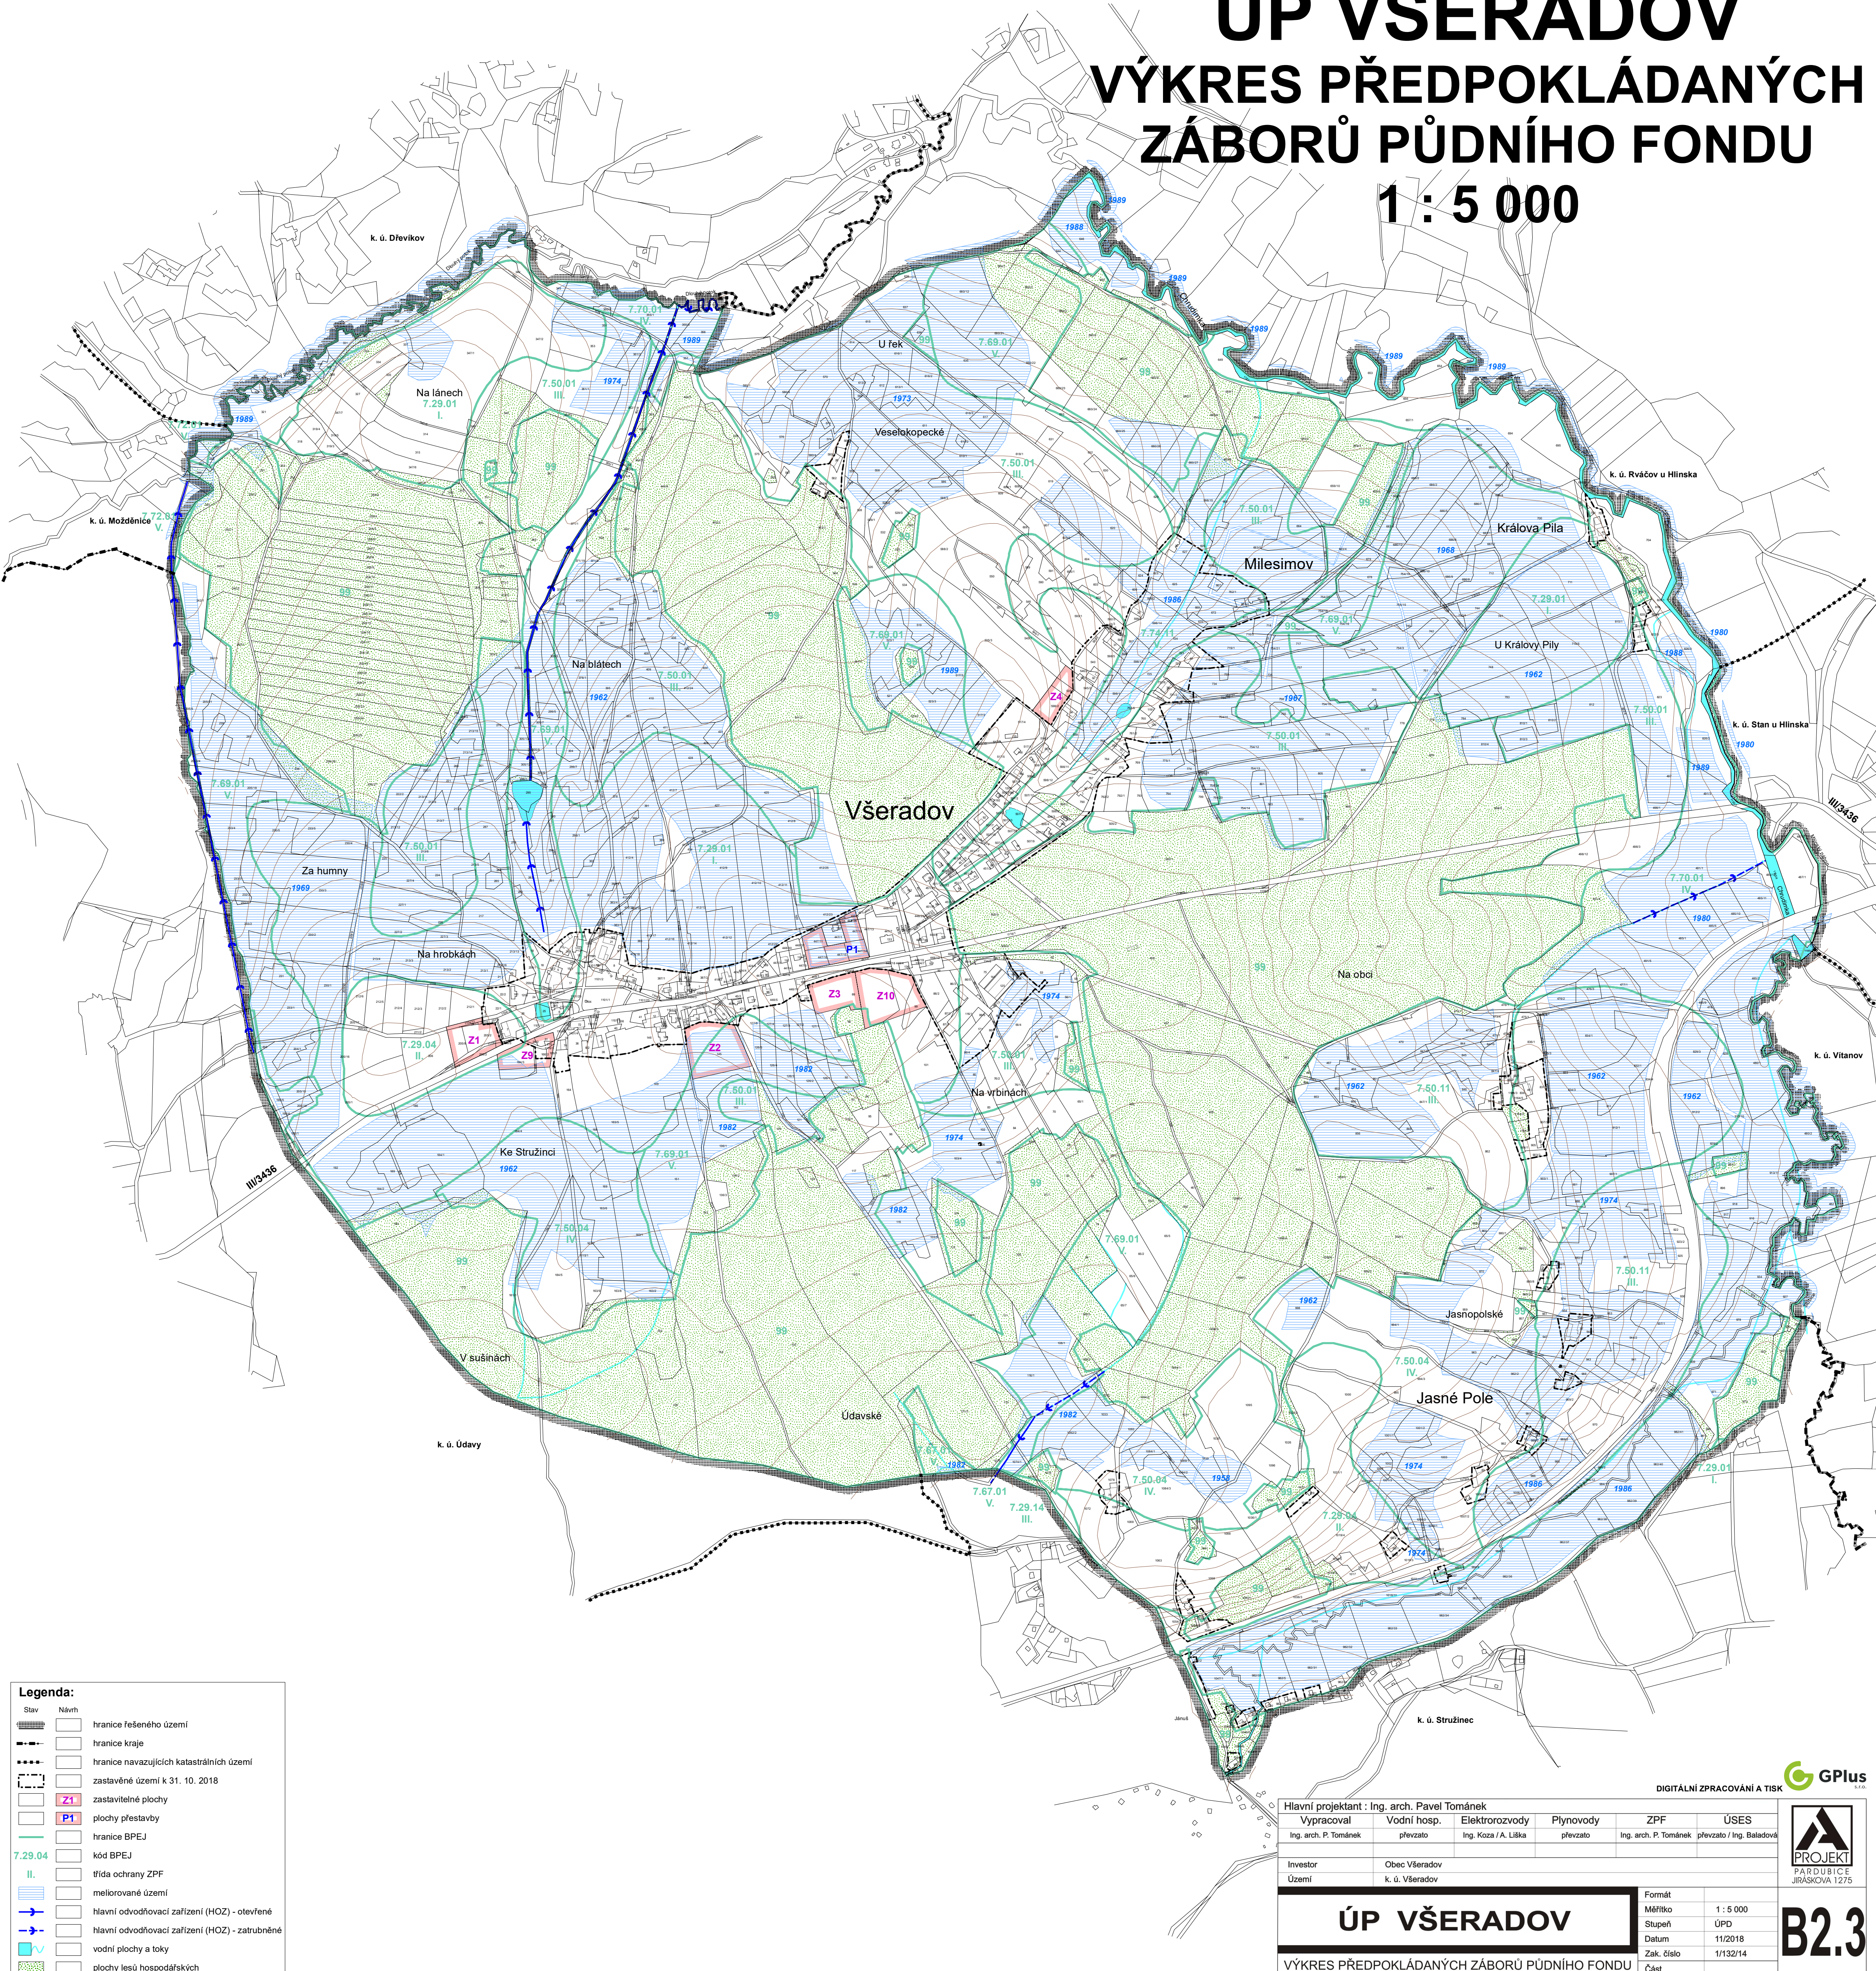

Legenda:	
Stav	Návrh
	hranice řešeného území
	hranice kraje
	hranice navazujících katastrálních území
	zastavěné území k 31. 10. 2018
	zastavitelné plochy
	zastavitelné plochy
	hranice BPEJ
	kód BPEJ
	trída ochrany ZPF
	mělkované území
	hlavní odvodňovací zařízení (HOZ) - otevřené
	hlavní odvodňovací zařízení (HOZ) - zatrubněné
	vodní plochy a toky
	plochy lesů hospodářských

Hlavní projektant : Ing. arch. Pavel Tománek				
Vypracoval	Vodní hosp.	Elektrozvody	Plynovody	ZPF
Ing. arch. P. Tománek	převzato	Ing. Koza / A. Liška	převzato	Ing. arch. P. Tománek převzato / Ing. Baladová
Investor				
Obec Všemradov				
Území				
k. ú. Všemradov				
Formát				
Měřítko				
Stupeň				
Datum				
Zak. číslo				
Část				