
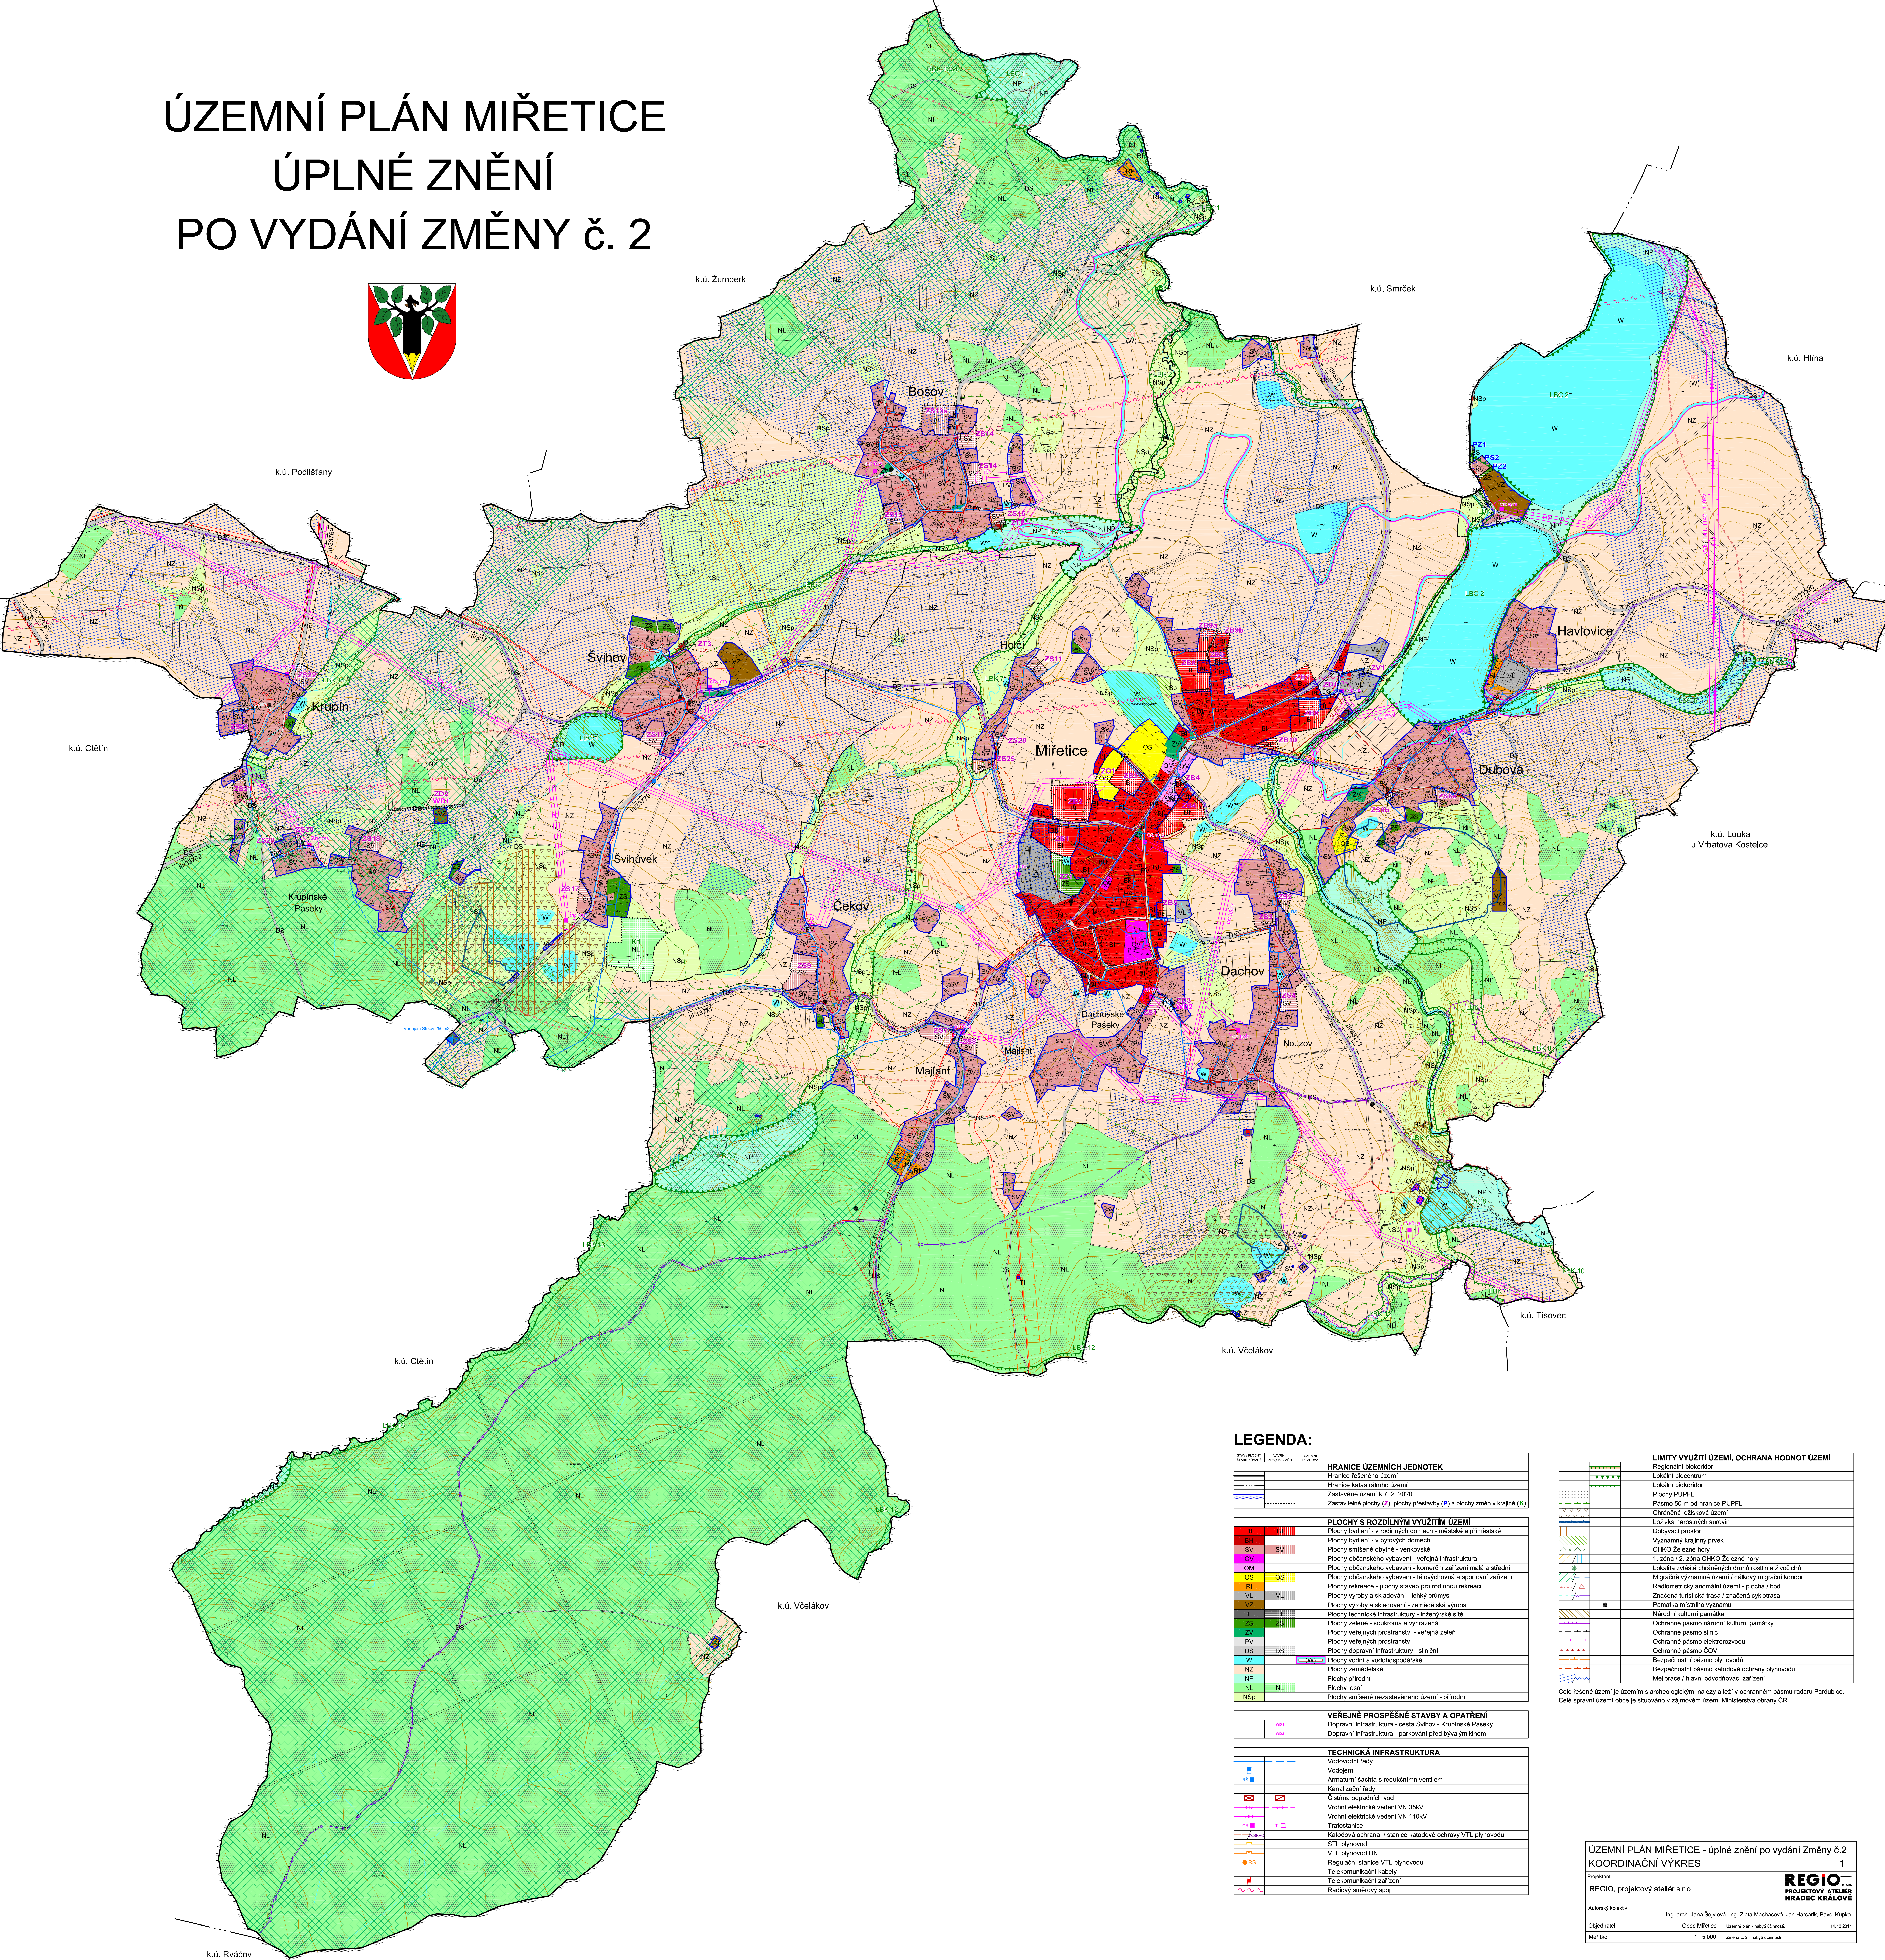


ÚZEMNÍ PLÁN MIŘETICE
ÚPLNÉ ZNĚNÍ
PO VYDÁNÍ ZMĚNY Č. 2

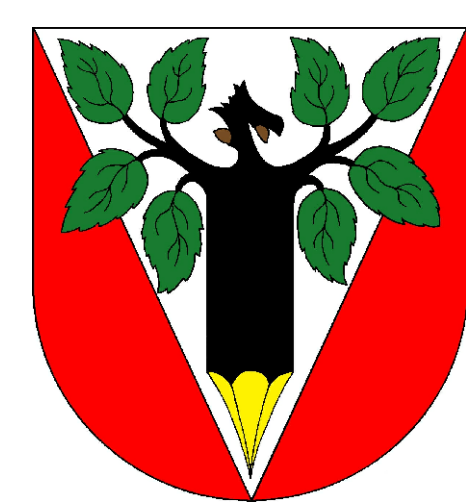

LEGENDA:

Symbol	Popis
—	Hranice územních jednotek
—	Hranice katastrálního území
—	Hranice katastrálního území
—	Zastavěné území k 7. 2. 2020
—	Zastavěné plochy (Z), plochy přestavby (P) a plochy změn v krajinně (K)
—	Plochy s rozdílným využitím území
—	Plochy bydlení - v rodinných domech - městské a příměstské
—	Plochy bydlení - v bytových domech
—	Plochy smíšené obytné - venkovské
—	Plochy občanského vybavení - veřejná infrastruktura
—	Plochy občanského vybavení - komerční zařízení malá a střední
—	Plochy občanského vybavení - tělovýchovná a sportovní zařízení
—	Plochy rekreace - plochy staveb pro rodinnou rekreaci
—	Plochy výroby a skladování - lehký průmysl
—	Plochy výroby a skladování - zemědělská výroba
—	Plochy technické infrastruktury - inženýrské sítě
—	Plochy zeleně - soukromá a veřejná
—	Plochy veřejných prostranství - veřejná zeleň
—	Plochy veřejných prostranství
—	Plochy dopravní infrastruktury - silniční
—	Plochy vodní a vodohospodářské
—	Plochy zemědělské
—	Plochy přírodní
—	Plochy lesní
—	Plochy smíšené nezastavěného území - přírodní
—	VEŘEJNÉ PROSPĚŠNÉ STAVBY A OPATŘENÍ
—	Dopravní infrastruktura - cesta Švihov - Krupinské Paseky
—	Dopravní infrastruktura - parkování před bývalým kinem
—	TECHNICKÁ INFRASTRUKTURA
—	Vodovodní řady
—	Vodajem
—	Armatury šachty a redukční ventil
—	Kanalizační řady
—	Čistírna odpadních vod
—	Vnitřní elektrické vedení VN 35kV
—	Vnitřní elektrické vedení VN 110kV
—	Trafo stanice
—	Katodová ochrana / stanice katodové ochrany VTL plynovodu
—	STL plynovodu
—	VTL plynovodu DN
—	Regulační stanice VTL plynovodu
—	Telekomunikační kabely
—	Telekomunikační stanice
—	Radiové směrovky spj

Symbol	Popis
—	LIMITY VYUŽITÍ ÚZEMÍ, OCHRANA HODNOT ÚZEMÍ
—	Regulační biokoridor
—	Lokální biokoridor
—	Plochy PUPFL
—	Pásmo 50 m od hranice PUPFL
—	Chráněná ložisková území
—	Ložiska nerostných surovin
—	Období výstavby
—	Významný krajinný prvek
—	CHKO Železné hory
—	1. zóna / 2. zóna CHKO Železné hory
—	Lokality zvlášť ochranných druhů rostlin a živočichů
—	Migrační významné území / dálkový migrační koridor
—	Radiometrický anomální území - plocha / bod
—	Značená turistická trasa / značená cyklotrasa
—	Památník místního významu
—	Národní kulturní památka
—	Ochranné pásmo národní kulturní památky
—	Ochranné pásmo silnice
—	Ochranné pásmo elektronizace
—	Ochranné pásmo ČOV
—	Bezpečnostní pásmo plynovodu
—	Bezpečnostní pásmo katodové ochrany plynovodu
—	Meliorace / hřbitov obecního úřadu
—	Ochranné pásmo elektronizace

Celá řešená území je územím s archeologickými nálezy a leží v ochranném pásmu radaru Pardubice. Celá správní území obce je situováno v zájmovém území Ministerstva obrany ČR.

ÚZEMNÍ PLÁN MIŘETICE - úplné znění po vydání Změny č.2
KOORDINAČNÍ VÝKRES

Projektant:	REGIO, projektový ateliér s.r.o.
Autorizace kolektiv:	Ing. arch. Jana Šejtková, Ing. Zlata Machačková, Jan Haňčárek, Pavel Kupka
Objednatel:	Obec Mířetice
Měřítko:	1:5 000
Číslo a 2. měřítko:	14.12.2011

