


ÚP TISOVEC

HLAVNÍ VÝKRES

TECHNICKÁ INFRASTRUKTURA

VODNÍ HOSPODÁŘSTVÍ

1 : 5 000

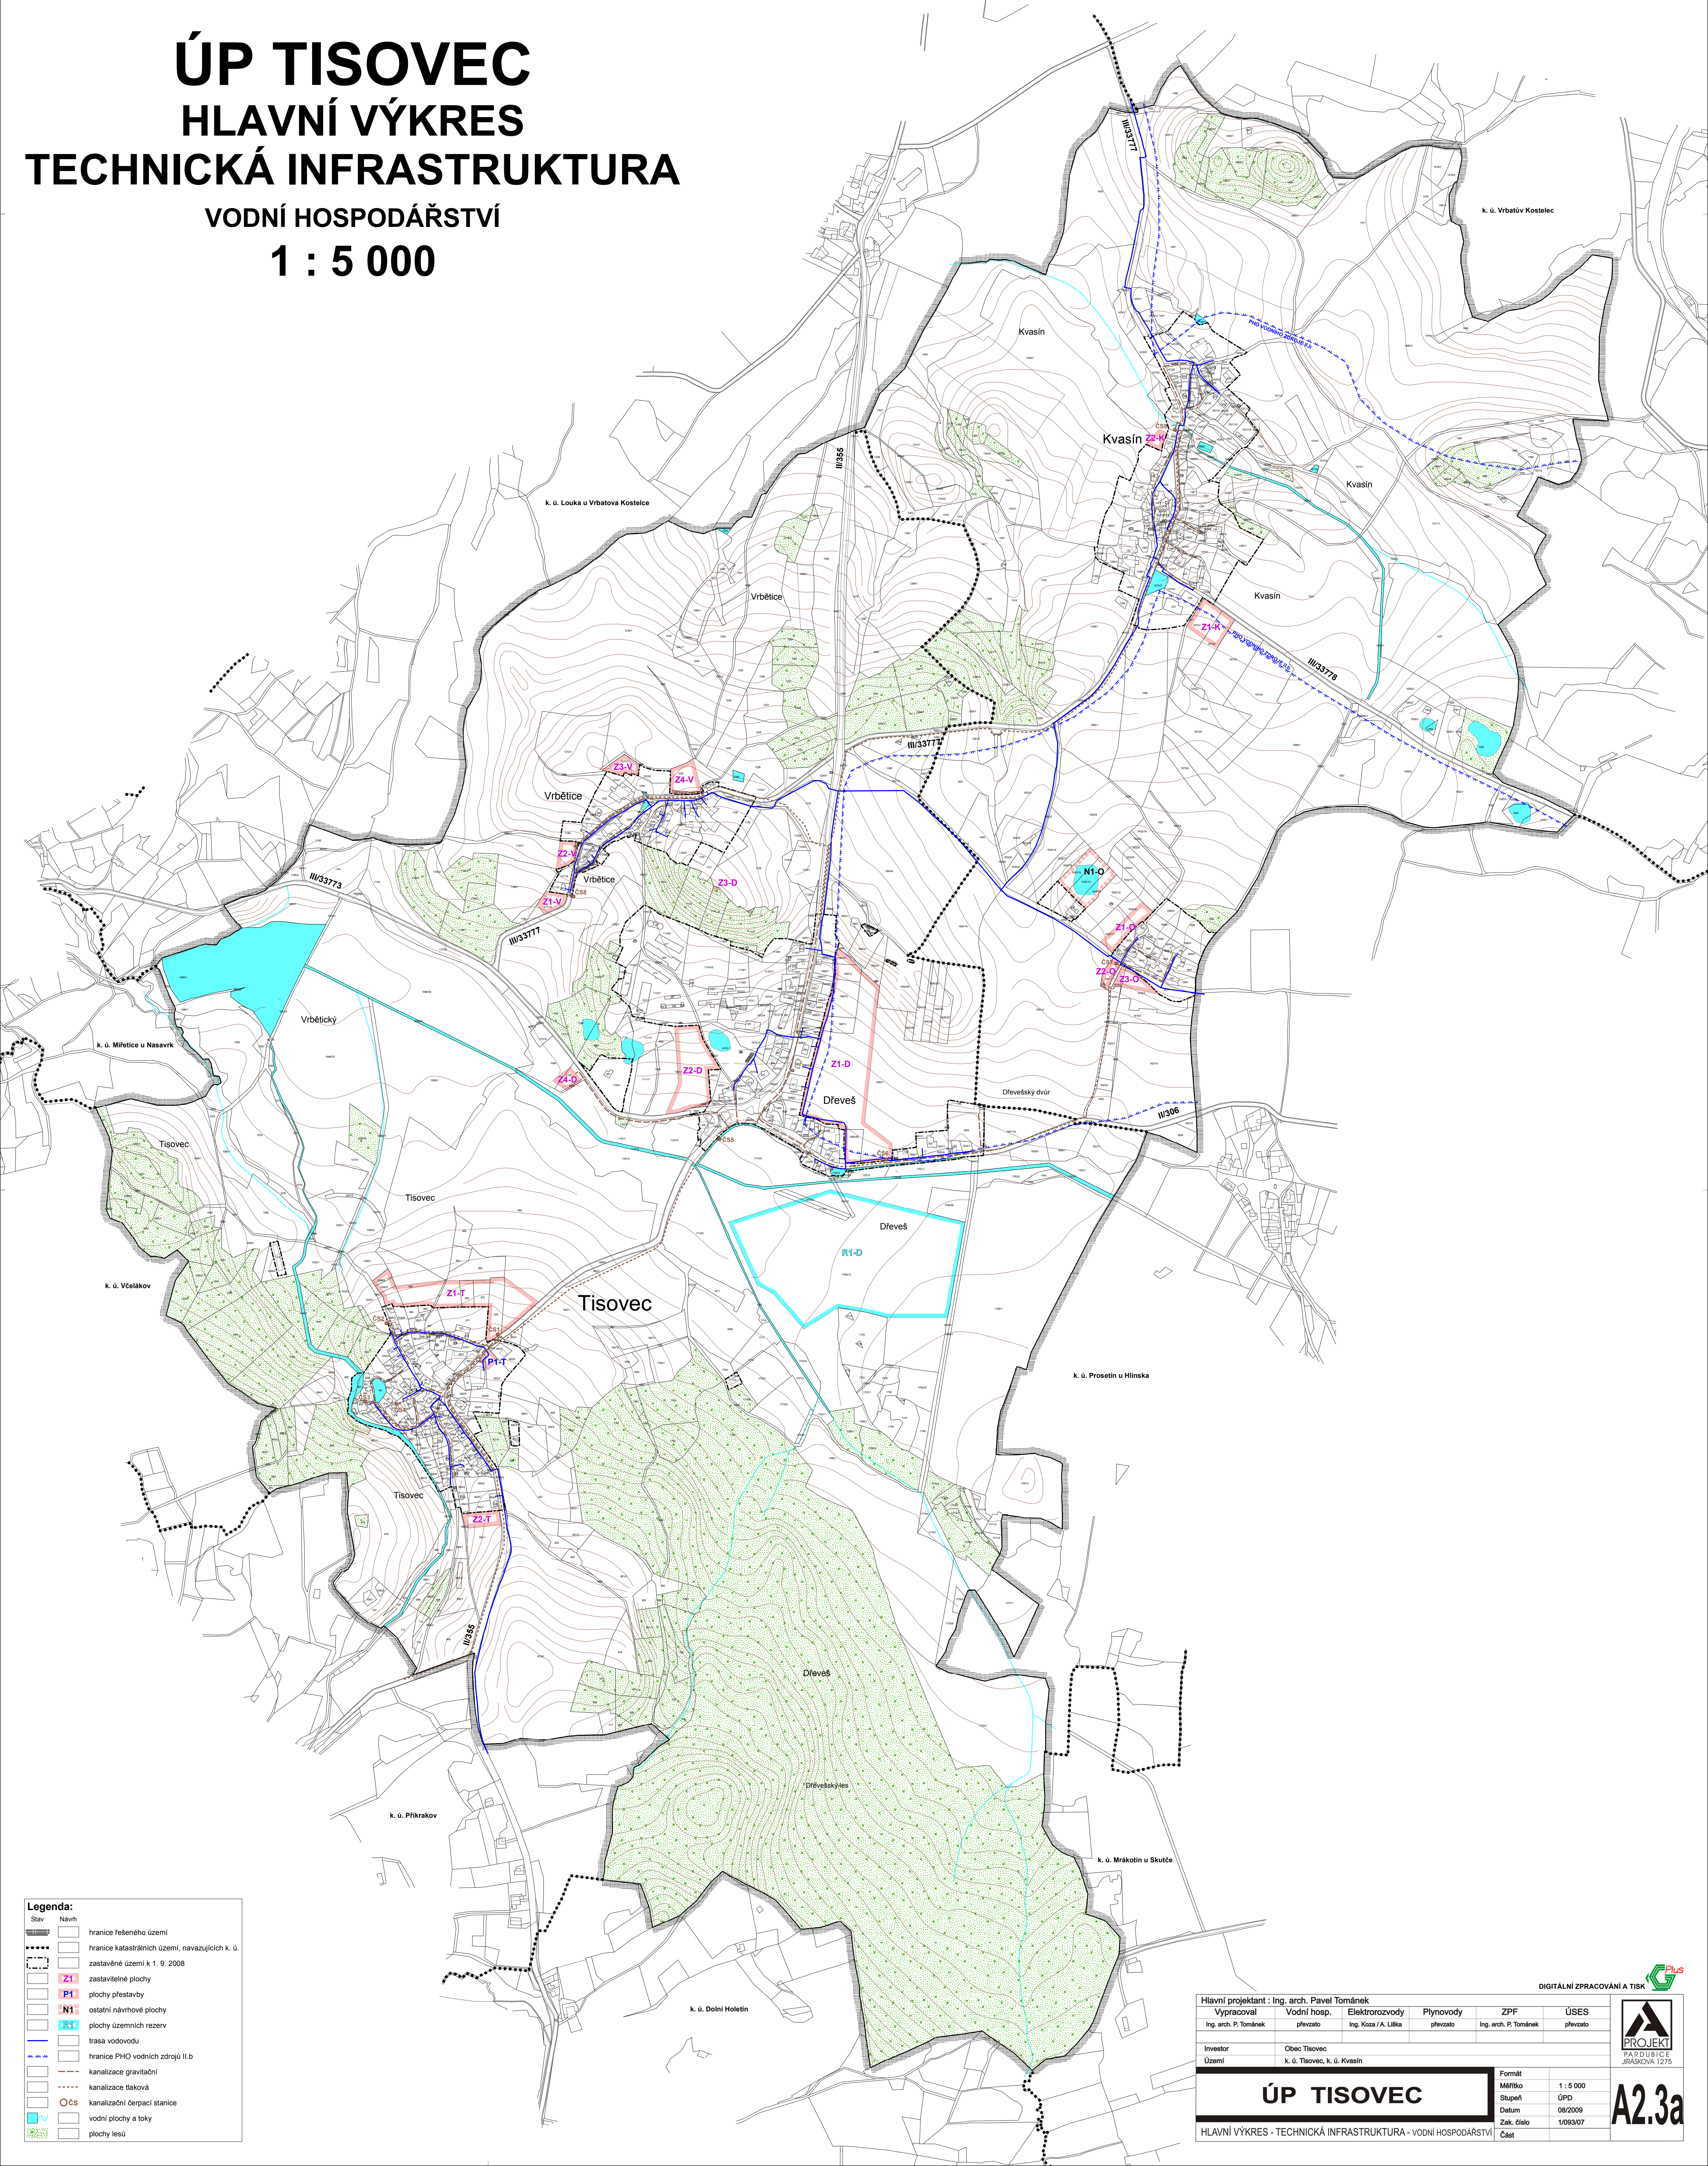

Legenda:

Stav	Návrh
	hranice řešeného území
	hranice katastrálních území, navazujících k. ú.
	zastavěné území k 1. 9. 2008
	zastavitelné plochy
	plochy přestavby
	ostatní návrhové plochy
	plochy územních rezerv
	trasa vodovodu
	hranice PÚO vodních zdrojů II.b
	kanalizace gravitační
	kanalizace tlaková
	kanalizační čerpací stanice
	vodní plocha a toky
	plochy lesů

Hlavní projektant: Ing. arch. Pavel Tománek														
Výpracoval		Vodní hosp.		Elektrozvody		Plynovody		ZPF				ÚSES		
Ing. arch. P. Tománek		převzat		Ing. Kozla J. A. Liška		převzat		Ing. arch. P. Tománek		převzat				
Investor		Obec Tisovec												
Území		k. ú. Tisovec, k. ú. Kvasín												
ÚP TISOVEC										Formát			1 : 5 000	
										Měřítko			ÚPD	
										Stupeň		08/2009		
										Datum		08/2009		
										Zak. číslo		1/093/07		
										Část				
HLAVNÍ VÝKRES - TECHNICKÁ INFRASTRUKTURA - VODNÍ HOSPODÁŘSTVÍ														