

ÚZEMNÍ PLÁN HLINSKO


Legenda:

STAV	NAVRH	REZERVA
HRANICE ÚZEMNÍCH JEDNOTEK		
[Symbol]	[Symbol]	[Symbol]
[Symbol]	[Symbol]	[Symbol]
[Symbol]	[Symbol]	[Symbol]
[Symbol]	[Symbol]	[Symbol]
[Symbol]	[Symbol]	[Symbol]
[Symbol]	[Symbol]	[Symbol]

LIMITY VYUŽITÍ ÚZEMÍ, OCHRANA HODNOT ÚZEMÍ	
[Symbol]	Nadregionální biokoridor
[Symbol]	Regionální biocentrum
[Symbol]	Regionální biokoridor
[Symbol]	Lokální biocentrum
[Symbol]	Lokální biokoridor
[Symbol]	Ochranné pásmo nadregionálního biokoridoru
[Symbol]	Interakční prvek
[Symbol]	Hranice CHKO Žďárské vrchy
[Symbol]	I. zóna CHKO
[Symbol]	II. zóna CHKO
[Symbol]	Památný strom
[Symbol]	Významný krajinný prvek - registrovaný
[Symbol]	Natura 2000 - evropsky významná lokalita
[Symbol]	Přírodní památka
[Symbol]	Plochy PUPFL
[Symbol]	Pásmo 50 m od hranice PUPFL
[Symbol]	Chráněné lesníkové území
[Symbol]	Dobývací prostor
[Symbol]	Poddolované území
[Symbol]	Záplavové území Q100
[Symbol]	Káňský zóna záplavového území
[Symbol]	Památkově chráněné objekty
[Symbol]	Památková rezervace
[Symbol]	Památky místního významu
[Symbol]	Ochranné pásmo památkové rezervace
[Symbol]	Ochranné pásmo sítě
[Symbol]	Ochranné pásmo železnice
[Symbol]	Ochranné pásmo elektronozdru
[Symbol]	Ochranné pásmo vodního zdroje
[Symbol]	Ochranné pásmo letiště a radioklačného prostředí
[Symbol]	Ochranné pásmo ČOV
[Symbol]	Ochranné pásmo komunikačního zařízení
[Symbol]	Bezpečnostní pásmo VTL plynovodu
[Symbol]	Archeologické lokality
[Symbol]	Zóny havarijního plánování
[Symbol]	Obnova významných cest v krajině
[Symbol]	Monitorovací vrt CHMÚ
[Symbol]	Asanace území - ekologická záležitost v lokalitě Hamřík

PLOCHY S ROZDÍLNÝM VYUŽITÍM ÚZEMÍ, KORIDORY	
[Symbol]	Plochy bydlení - v rodinných domech - městské a příměstské
[Symbol]	Plochy bydlení - bytových domůch
[Symbol]	Plochy smíšené obytné - městské
[Symbol]	Plochy smíšené obytné - venkovské
[Symbol]	Plochy občanského vybavení - veřejná infrastruktura
[Symbol]	Plochy občanského vybavení - komerční zařízení
[Symbol]	Plochy občanského vybavení - tělocvičny a sportovní zařízení
[Symbol]	Plochy občanského vybavení - hřiště
[Symbol]	Plochy rekreace - plochy stavěb pro rodinnou rekreaci
[Symbol]	Plochy rekreace - zahradkářské osady
[Symbol]	Plochy veřejných prostranství
[Symbol]	Plochy dopravní infrastruktury - silniční / osa koridoru
[Symbol]	Plochy dopravní infrastruktury - železniční
[Symbol]	Plochy dopravní infrastruktury - cyklostezka
[Symbol]	Plochy technické infrastruktury - inženýrské sítě
[Symbol]	Plochy technické infrastruktury - koridor kanalizace / plocha pro ČOV
[Symbol]	Plochy technické infrastruktury - koridor vodovodu
[Symbol]	Plochy technické infrastruktury - koridor vrchního vedení VVN
[Symbol]	Plochy technické infrastruktury - stavby a zařízení pro nakládání s odpady
[Symbol]	Plochy výroby a skladování - těžký průmysl a energetika
[Symbol]	Plochy výroby a skladování - lehký průmysl
[Symbol]	Plochy výroby a skladování - drobná a řemeslná výroba
[Symbol]	Plochy výroby a skladování - zemědělská výroba
[Symbol]	Plochy systému sídelní zeleně - na veřejných prostranstvích
[Symbol]	Plochy systému sídelní zeleně - soukromá a výhledová
[Symbol]	Plochy systému sídelní zeleně - ochranná a izolační
[Symbol]	Plochy systému sídelní zeleně - přírodního charakteru
[Symbol]	Plochy vodní a vodohospodářské
[Symbol]	Plochy vodní a vodohospodářské - suchý potok
[Symbol]	Plochy přírodní
[Symbol]	Plochy zemědělské
[Symbol]	Plochy lesní
[Symbol]	Plochy těžby nerostů - krajinné zóny těžby
[Symbol]	Plochy smíšené nezastavěného území
[Symbol]	- přírodní
[Symbol]	- lesnická
[Symbol]	- zemědělská
[Symbol]	- vodohospodářská
[Symbol]	- ochranná

JEVY NEZOBRAZENÉ V LEGENDĚ SE VE VÝKRESU NEVYSKYTJUJÍ

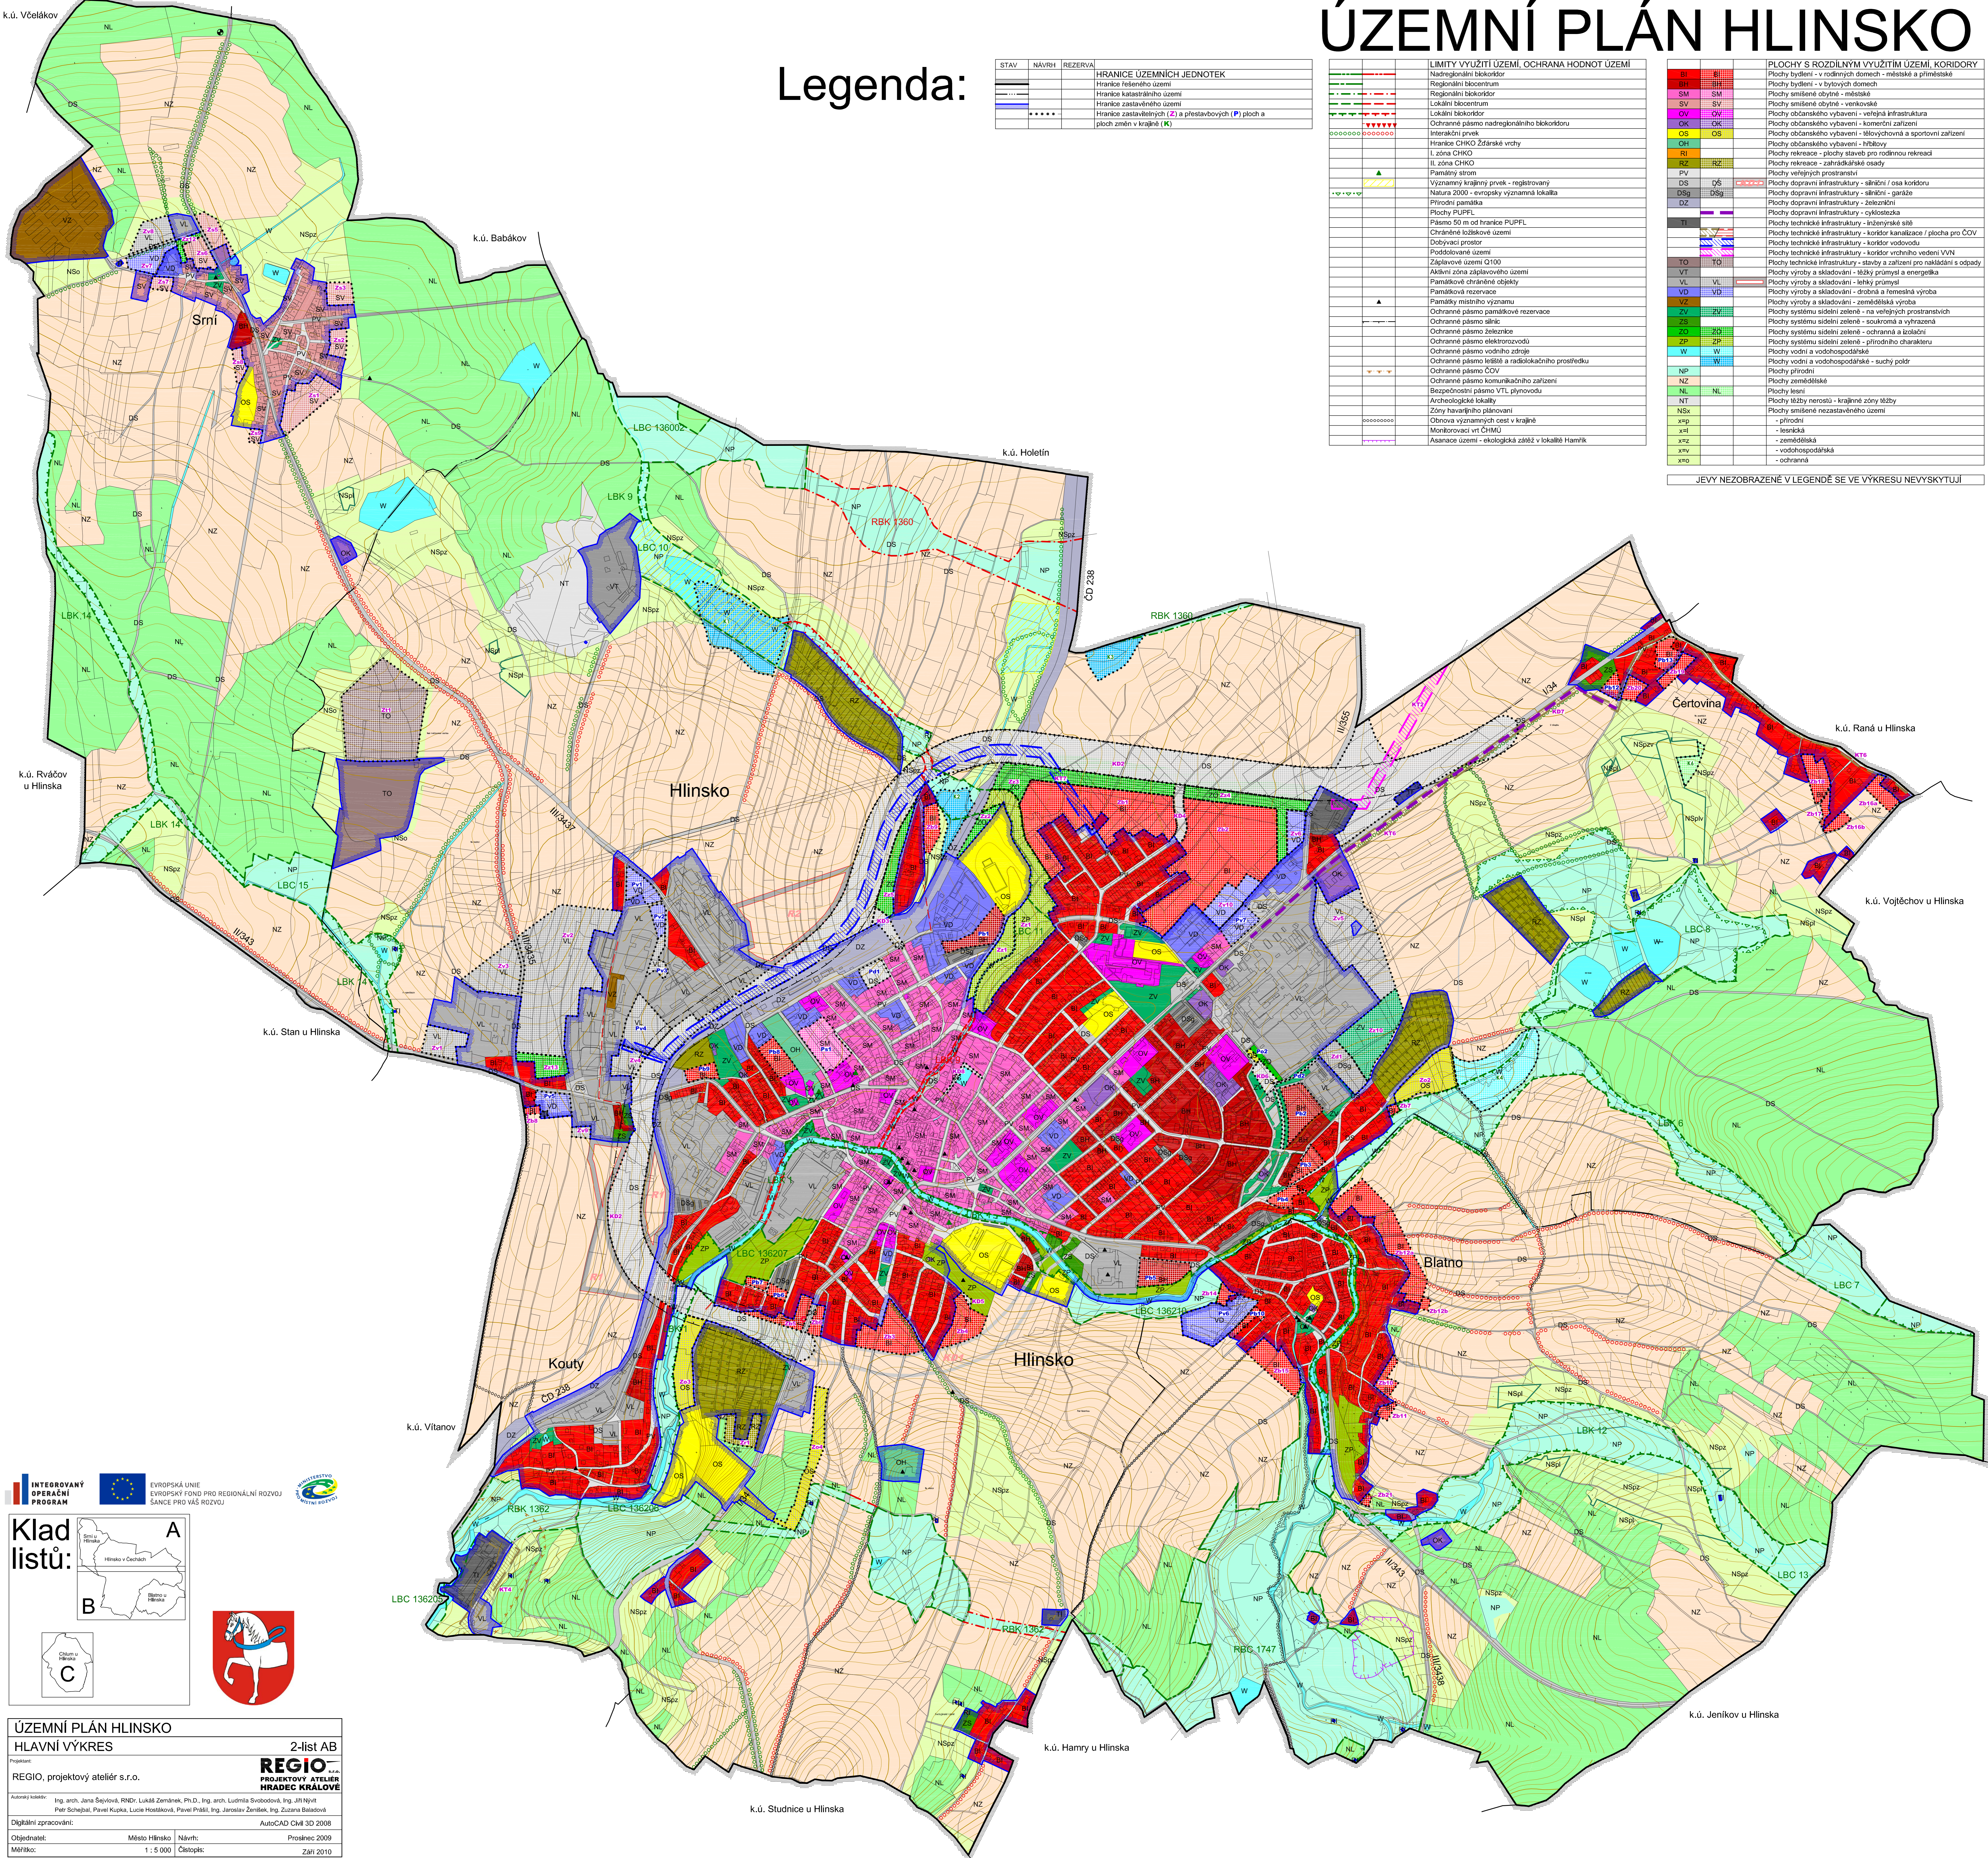

INTEGROVANÝ OPERAČNÍ PROGRAM

EVROPSKÁ UNIE
EVROPSKÝ FOND PRO REGIONÁLNÍ ROZVOJ
ŠANCE PRO VAŠ ROZVOJ

Klad listů:

A
B
C

ÚZEMNÍ PLÁN HLINSKO
HLAVNÍ VÝKRES

2-list AB

PROJEKTOVÝ ATÉLIER
HRADEC KRÁLOVÉ

Autorský kolektiv: Ing. arch. Jana Šejvilková, RNDr. Lukáš Zemánek, Ph.D., Ing. arch. Ludmila Šimbová, Ing. Jiří Nývlt, Petr Schejbal, Pavel Kuška, Lucie Hostáková, Pavel Prášík, Ing. Janotavý Zdeněk, Ing. Zuzana Baladová

Digitalizace zpracování: AutoCAD CH4 3D 2008

Objednatel: Město Hlinsko | Návrh: Prosránek 2008
Měřítko: 1:5 000 | Číslo: 2010