


# ÚP TISOVEC

## KOORDINAČNÍ VÝKRES

### 1 : 5 000

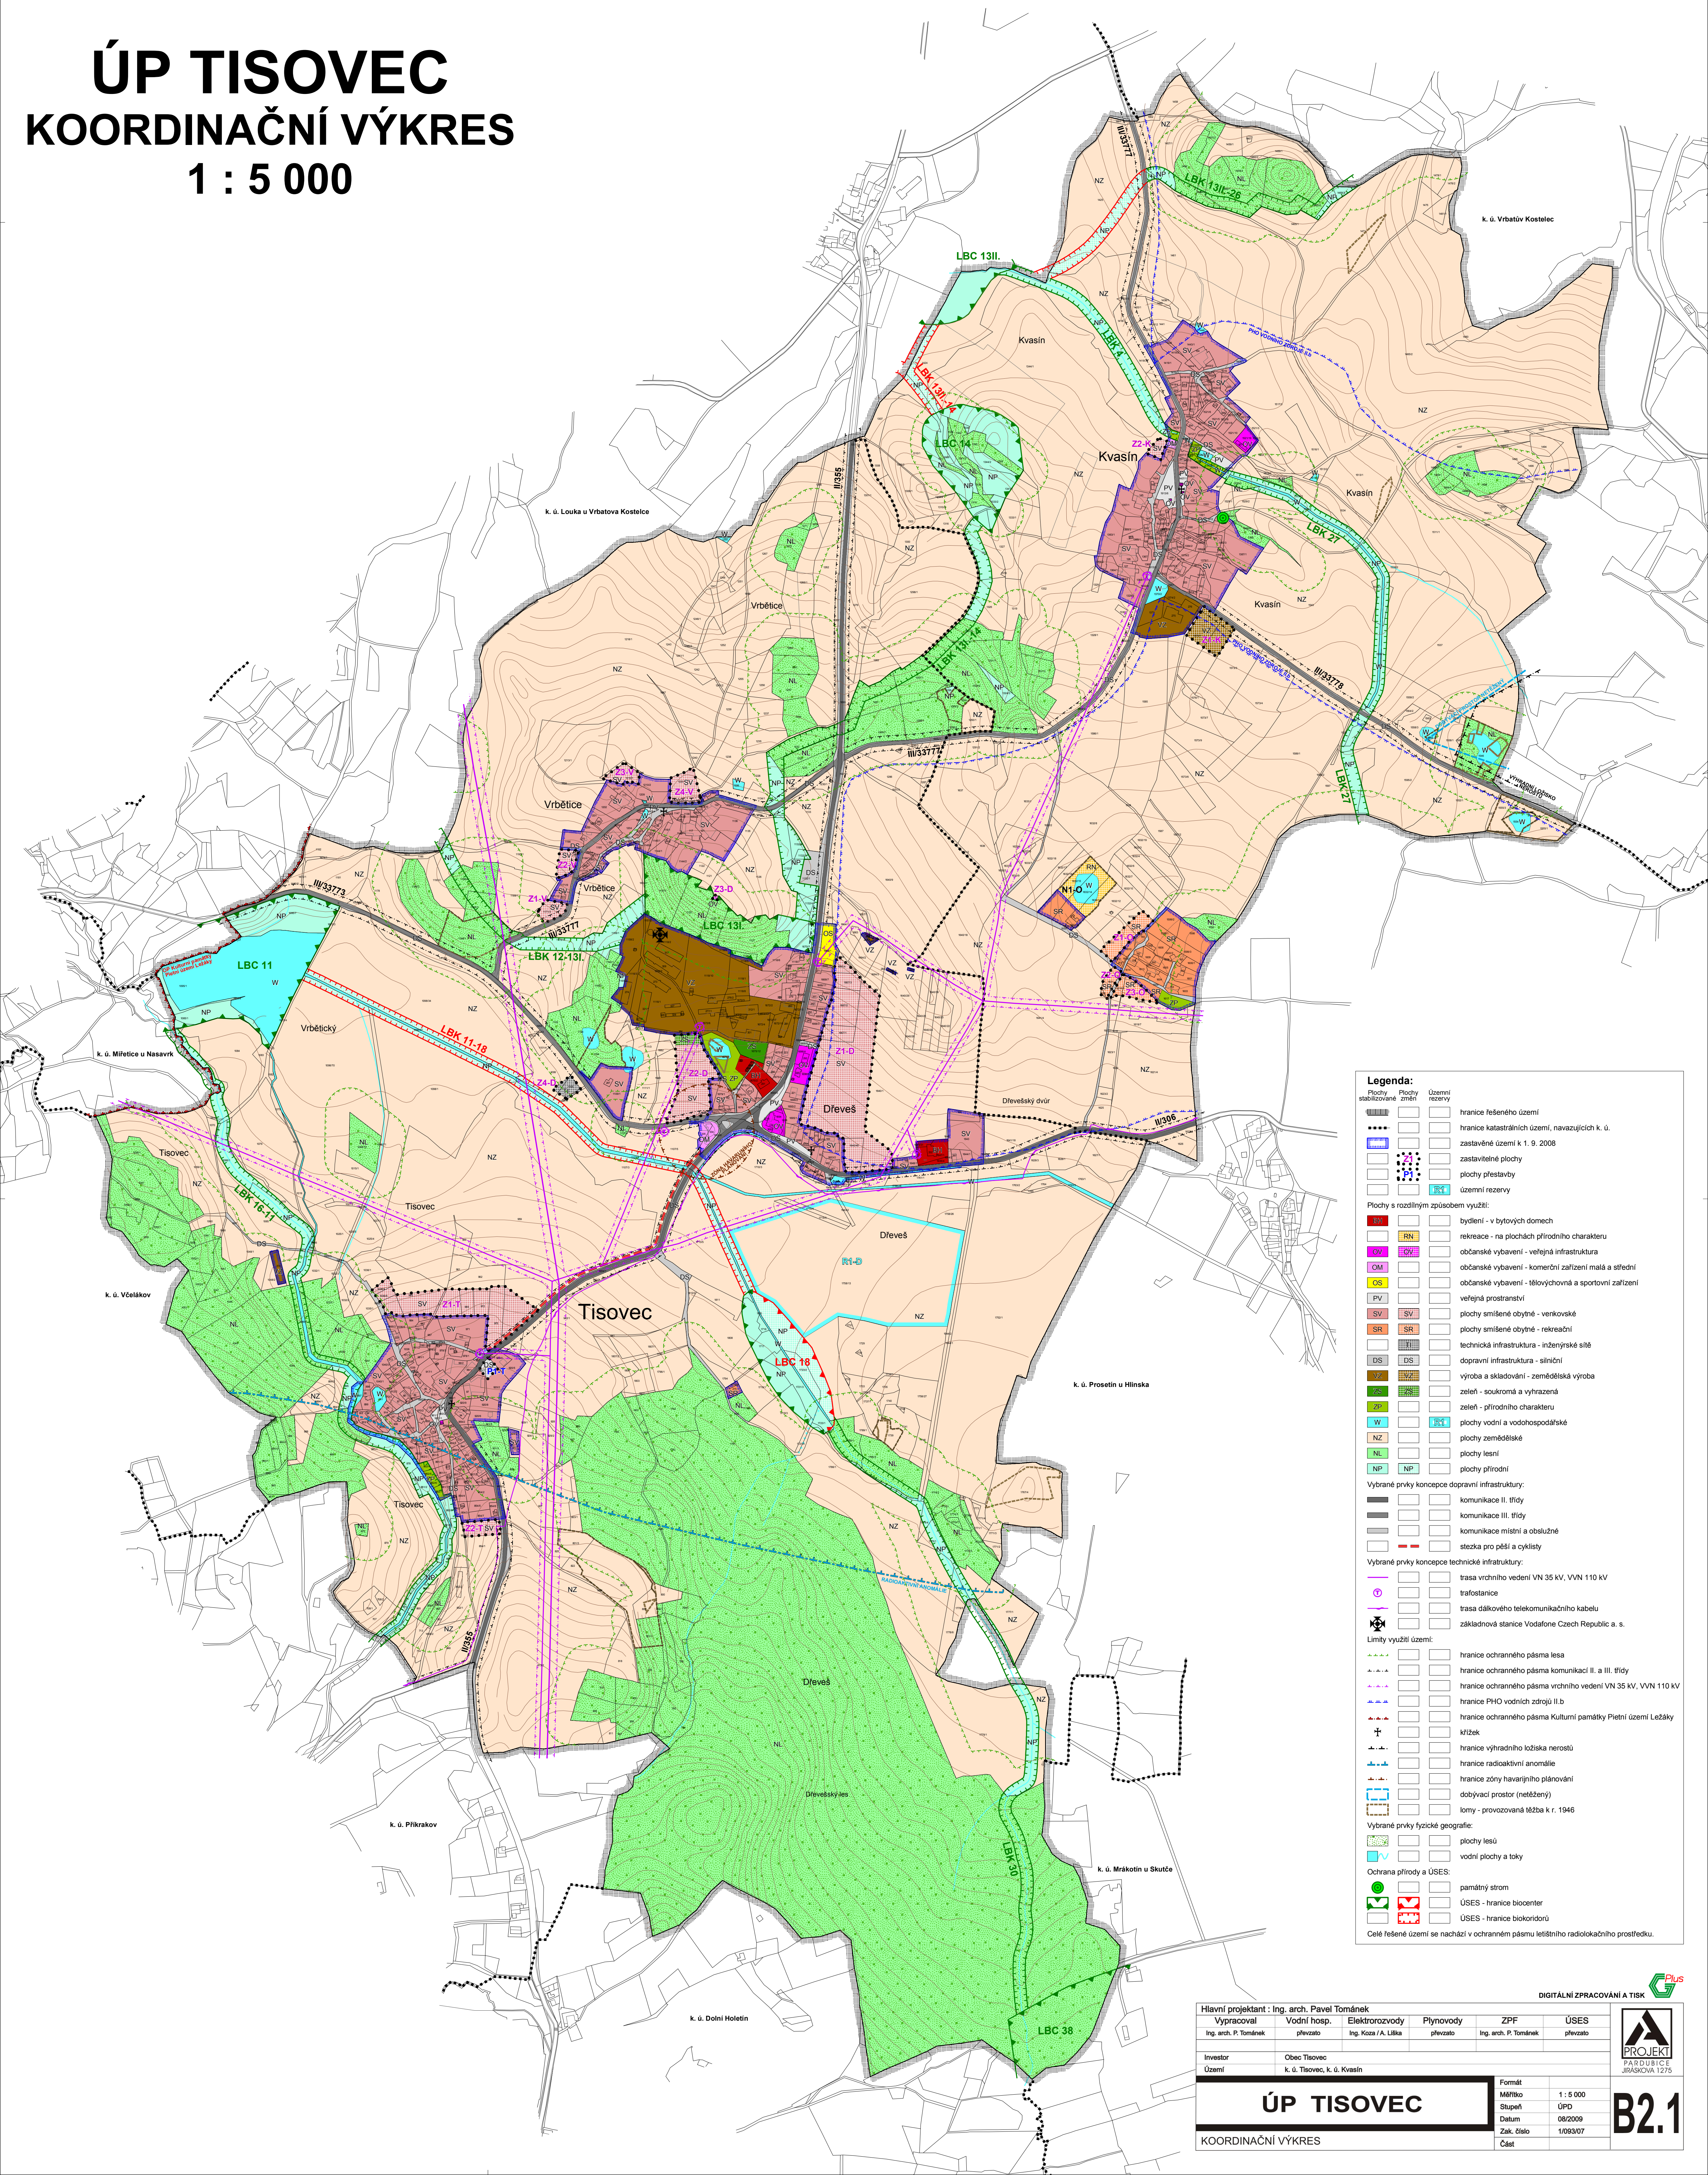

**Legenda:**

Plochy stabilizované změny

Územní rezervy

hranice řešeného území

hranice katastrálních území, navazujících k. ú.

zastavěné území k 1.9.2008

zastavitelné plochy

plochy přestavby

územní rezervy

Plochy s rozdílným způsobem využití:

bydlení - v bytových domech

rekreace - na plochách přírodního charakteru

občanské vybavení - veřejná infrastruktura

občanské vybavení - komerční zařízení malá a střední

občanské vybavení - tělovýchovná a sportovní zařízení

veřejné prostranství

plochy smíšené obytné - venkovské

plochy smíšené obytné - rekreační

technická infrastruktura - inženýrské sítě

dopravní infrastruktura - silniční

výroba a skladování - zemědělská výroba

zeleň - soukromá a vyhrazená

zeleň - přírodního charakteru

plochy vodní a vodo hospodářské

plochy zemědělské

plochy lesní

plochy přírodní

Vybrané prvky koncepce dopravní infrastruktury:

komunikace II. třídy

komunikace III. třídy

komunikace místní a obslužné

stezka pro pěší a cyklisty

Vybrané prvky koncepce technické infrastruktury:

trasa vřchního vedení VN 35 kV, VVN 110 kV

trafostanice

trasa dálkového telekomunikačního kabelu

základnová stanice Vodafone Czech Republic a. s.

Limity využití území:

hranice ochranného pásma lesa

hranice ochranného pásma komunikací II. a III. třídy

hranice ochranného pásma vřchního vedení VN 35 kV, VVN 110 kV

hranice PHO vodních zdrojů II.b

hranice ochranného pásma Kulturní památky Pietní území Ležáky

křížek

hranice výhradního ložiska nerostů

hranice radioaktivní anomálie

hranice zóny havarijního plánování

dobyvací prostor (netěžený)

lom - provozovaná těžba k r. 1946

Vybrané prvky fyzické geografie:

plochy lesů

vodní plochy a toky

Ochrana přírody a ÚSES:

památný strom

ÚSES - hranice biocenter

ÚSES - hranice biokoridorů

Celé řešené území se nachází v ochranném pásmu letištního radiokačního prostředí.

|                                              |             |                             |           |                       |                                                                                       |
|----------------------------------------------|-------------|-----------------------------|-----------|-----------------------|---------------------------------------------------------------------------------------|
| Hlavní projektant : Ing. arch. Pavel Tománek |             |                             |           |                       |  |
| Vypracoval                                   | Vodní hosp. | Elektrorozvody              | Plynovody | ZPF                   |                                                                                       |
| Ing. arch. P. Tománek                        | převzato    | Ing. Kozá / A. Líbka        | převzato  | Ing. arch. P. Tománek |                                                                                       |
| Investor                                     |             | Obec Tisovec                |           |                       |                                                                                       |
| Území                                        |             | k. ú. Tisovec, k. ú. Kvasín |           |                       |                                                                                       |
| <div>ÚP TISOVEC</div>                        |             |                             |           |                       | <div>B2.1</div>                                                                       |
| KOORDINAČNÍ VÝKRES                           |             |                             |           |                       |                                                                                       |
| Formát                                       |             |                             |           |                       |                                                                                       |
| Měřítko                                      |             |                             |           |                       |                                                                                       |
| Stupeň                                       |             |                             |           |                       |                                                                                       |
| Datum                                        |             |                             |           |                       |                                                                                       |
| Zak. číslo                                   |             |                             |           |                       |                                                                                       |
| Část                                         |             |                             |           |                       |                                                                                       |
| 1 : 5 000                                    |             |                             |           |                       |                                                                                       |
| ÚPD                                          |             |                             |           |                       |                                                                                       |
| 08/2009                                      |             |                             |           |                       |                                                                                       |
| 1/093/07                                     |             |                             |           |                       |                                                                                       |

DIGITÁLNÍ ZPRACOVÁNÍ A TISK

PROJEKT

PROJEKT

JIRÁSKOVA 1275

B2.1