


ÚP KLADNO

HLAVNÍ VÝKRES -

Koncepce technické infrastruktury

M 1 : 5000

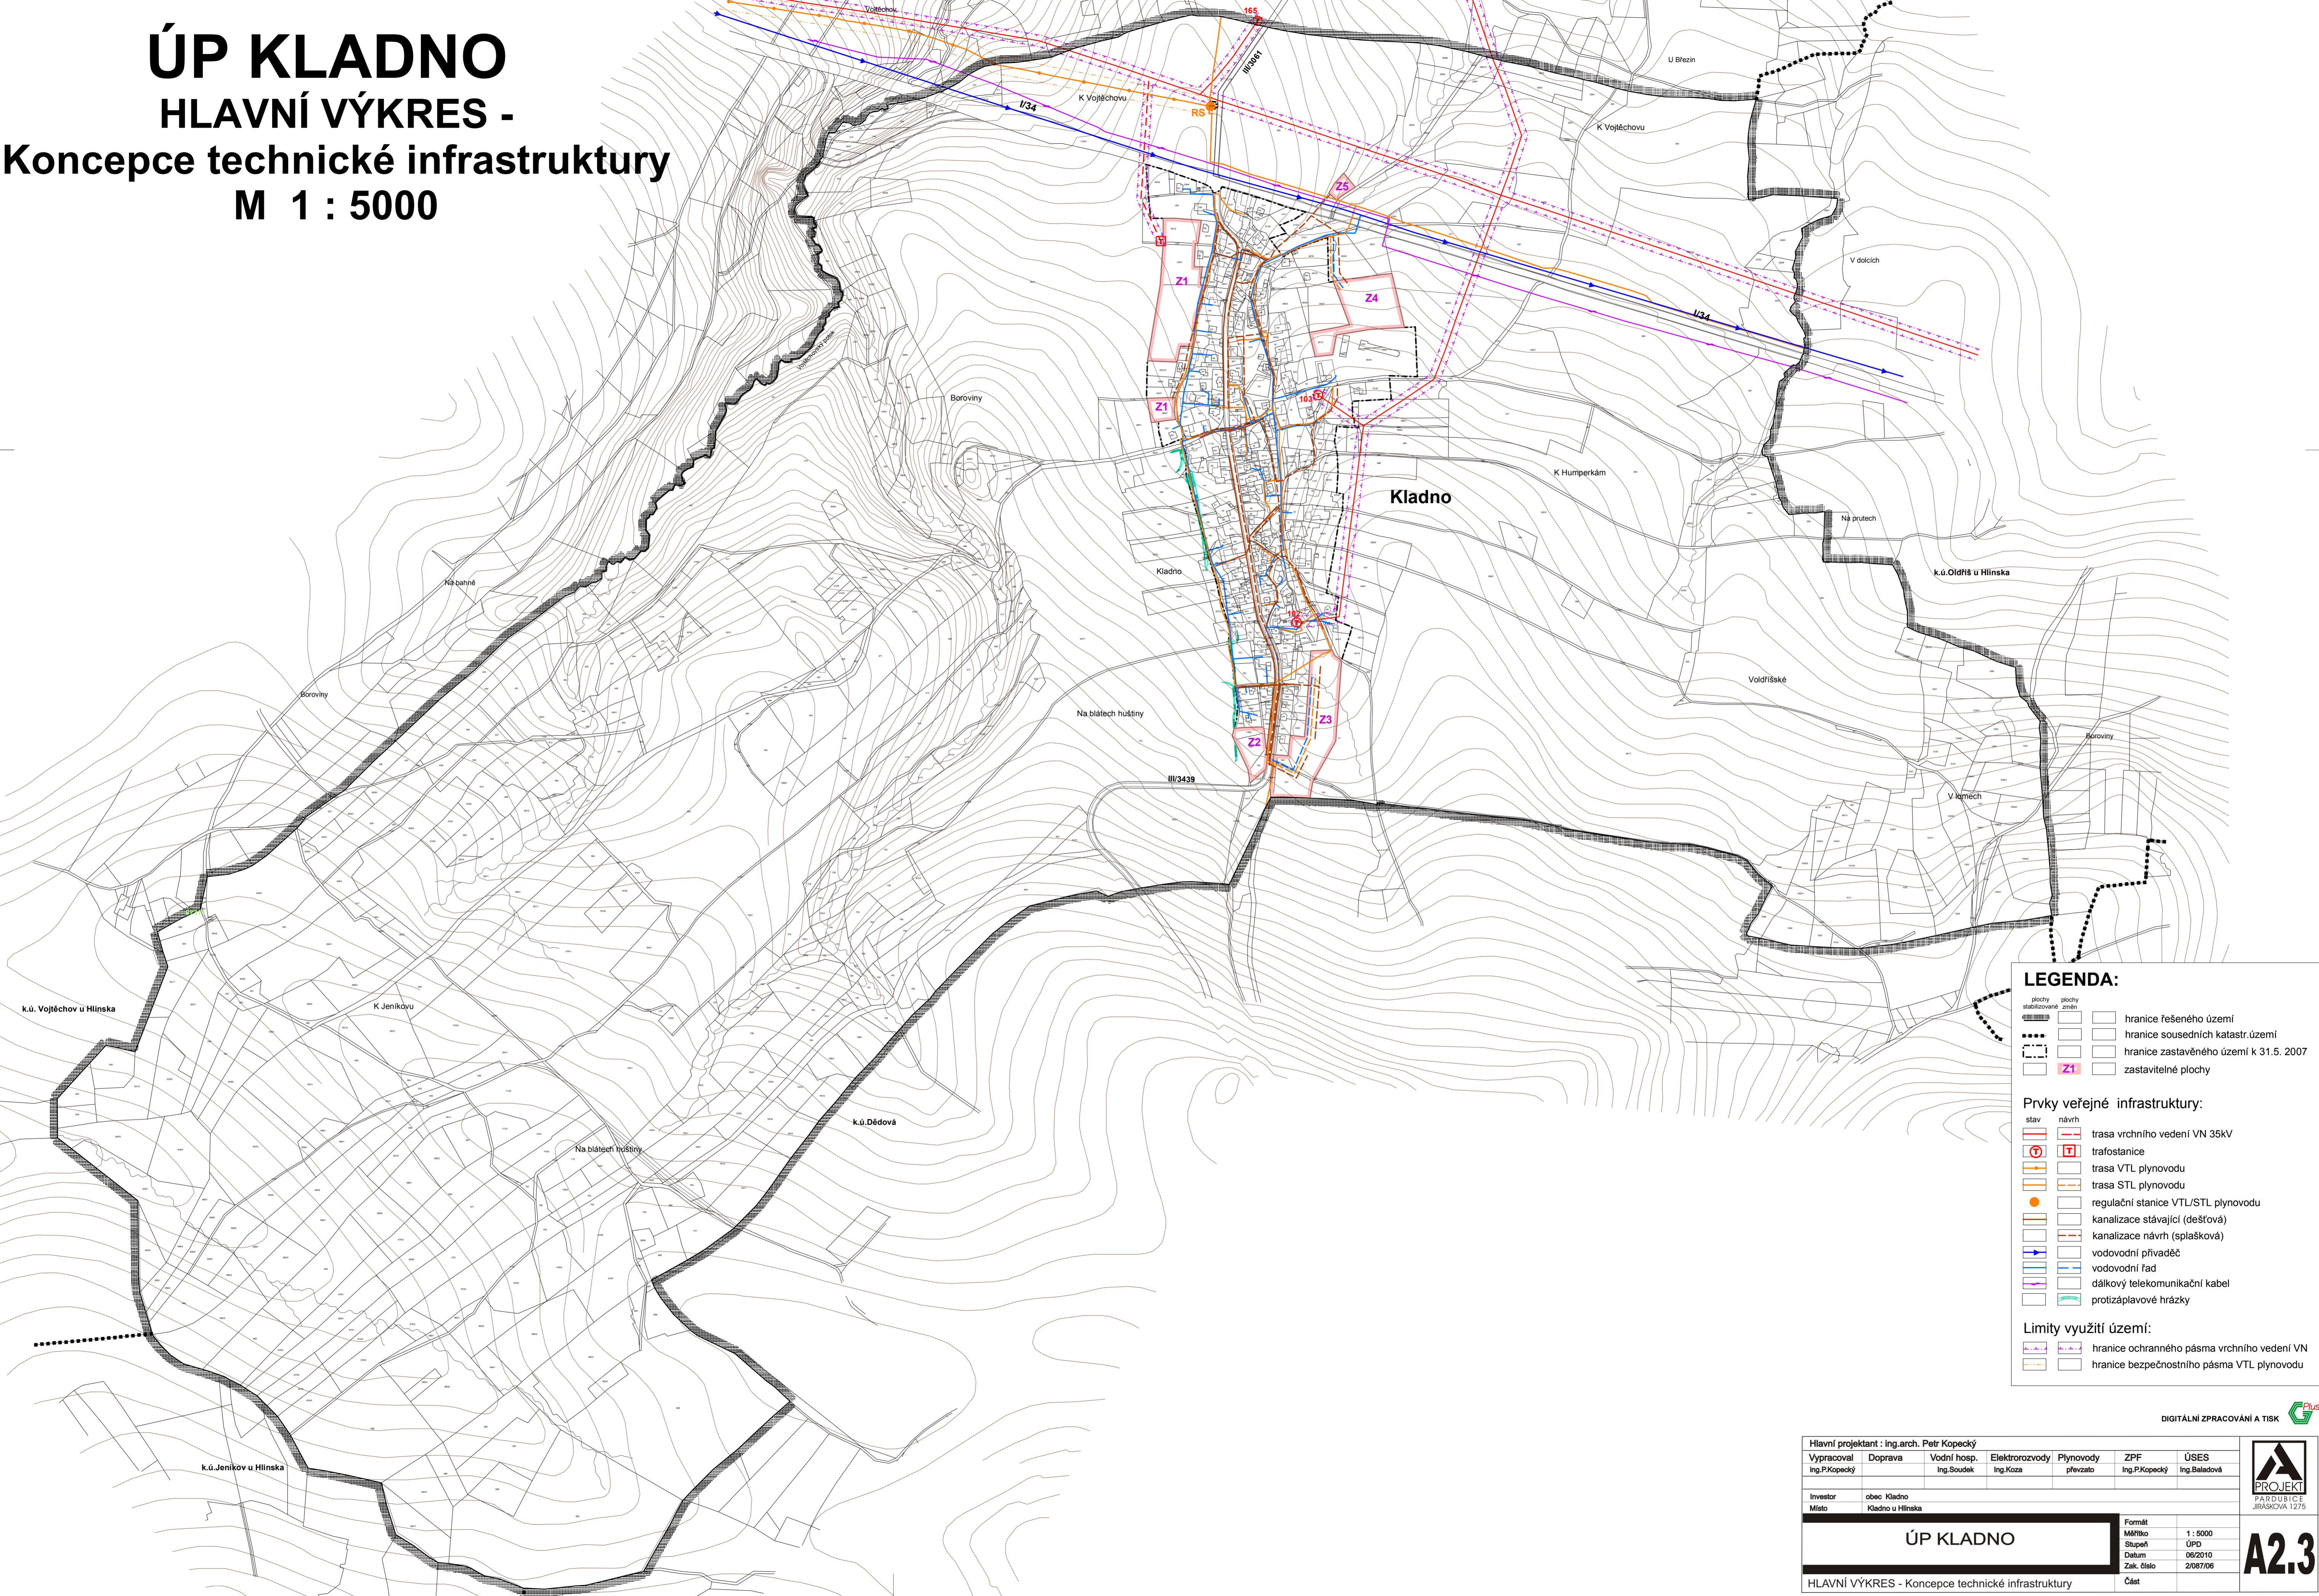

LEGENDA:

plochy stabilizované
 plochy změn
 hranice řešeného území
 hranice sousedních katastr. území
 hranice zastavěného území k 31.5. 2007
 zastavitelné plochy

Prvky veřejné infrastruktury:

trasa vrchního vedení VN 35kV
 trafostanice
 trasa VTL plynovodu
 trasa STL plynovodu
● regulační stanice VTL/STL plynovodu
 kanalizace stávající (dešťová)
 kanalizace návrh (splašková)
 vodovodní přívaděč
 vodovodní řad
 dálkový telekomunikační kabel
 protizáplavové hrázy

Limity využití území:

hranice ochranného pásma vrchního vedení VN
 hranice bezpečnostního pásma VTL plynovodu

DIGITÁLNÍ ZPRACOVÁNÍ A TISK

Hlavní projektant : Ing.arch. Petr Kopecký		Elektrozvody		Plynovody		ZPF		ÚSES	
Vypracoval	Doprava	Vodní hosp.	Ing.Souděk	Ing.Koza	převzato	Ing.P.Kopecký	Ing.Baladová		
Ing.P.Kopecký									
Investor	obec Kladno								
Místo	Kladno u Hlinska								
ÚP KLADNO						Formát			
						Mřítko	1 : 5000		
						Stupeň	ÚPD		
						Datum	06/2010		
						Zak. číslo	2/087/06		
HLAVNÍ VÝKRES - Koncepce technické infrastruktury						Část			



A2.3