


# Změna č. 2 ÚP TISOVEC

## HLAVNÍ VÝKRES

### TECHNICKÁ INFRASTRUKTURA

ENERGETIKA, TELEKOMUNIKACE

# 1 : 5 000

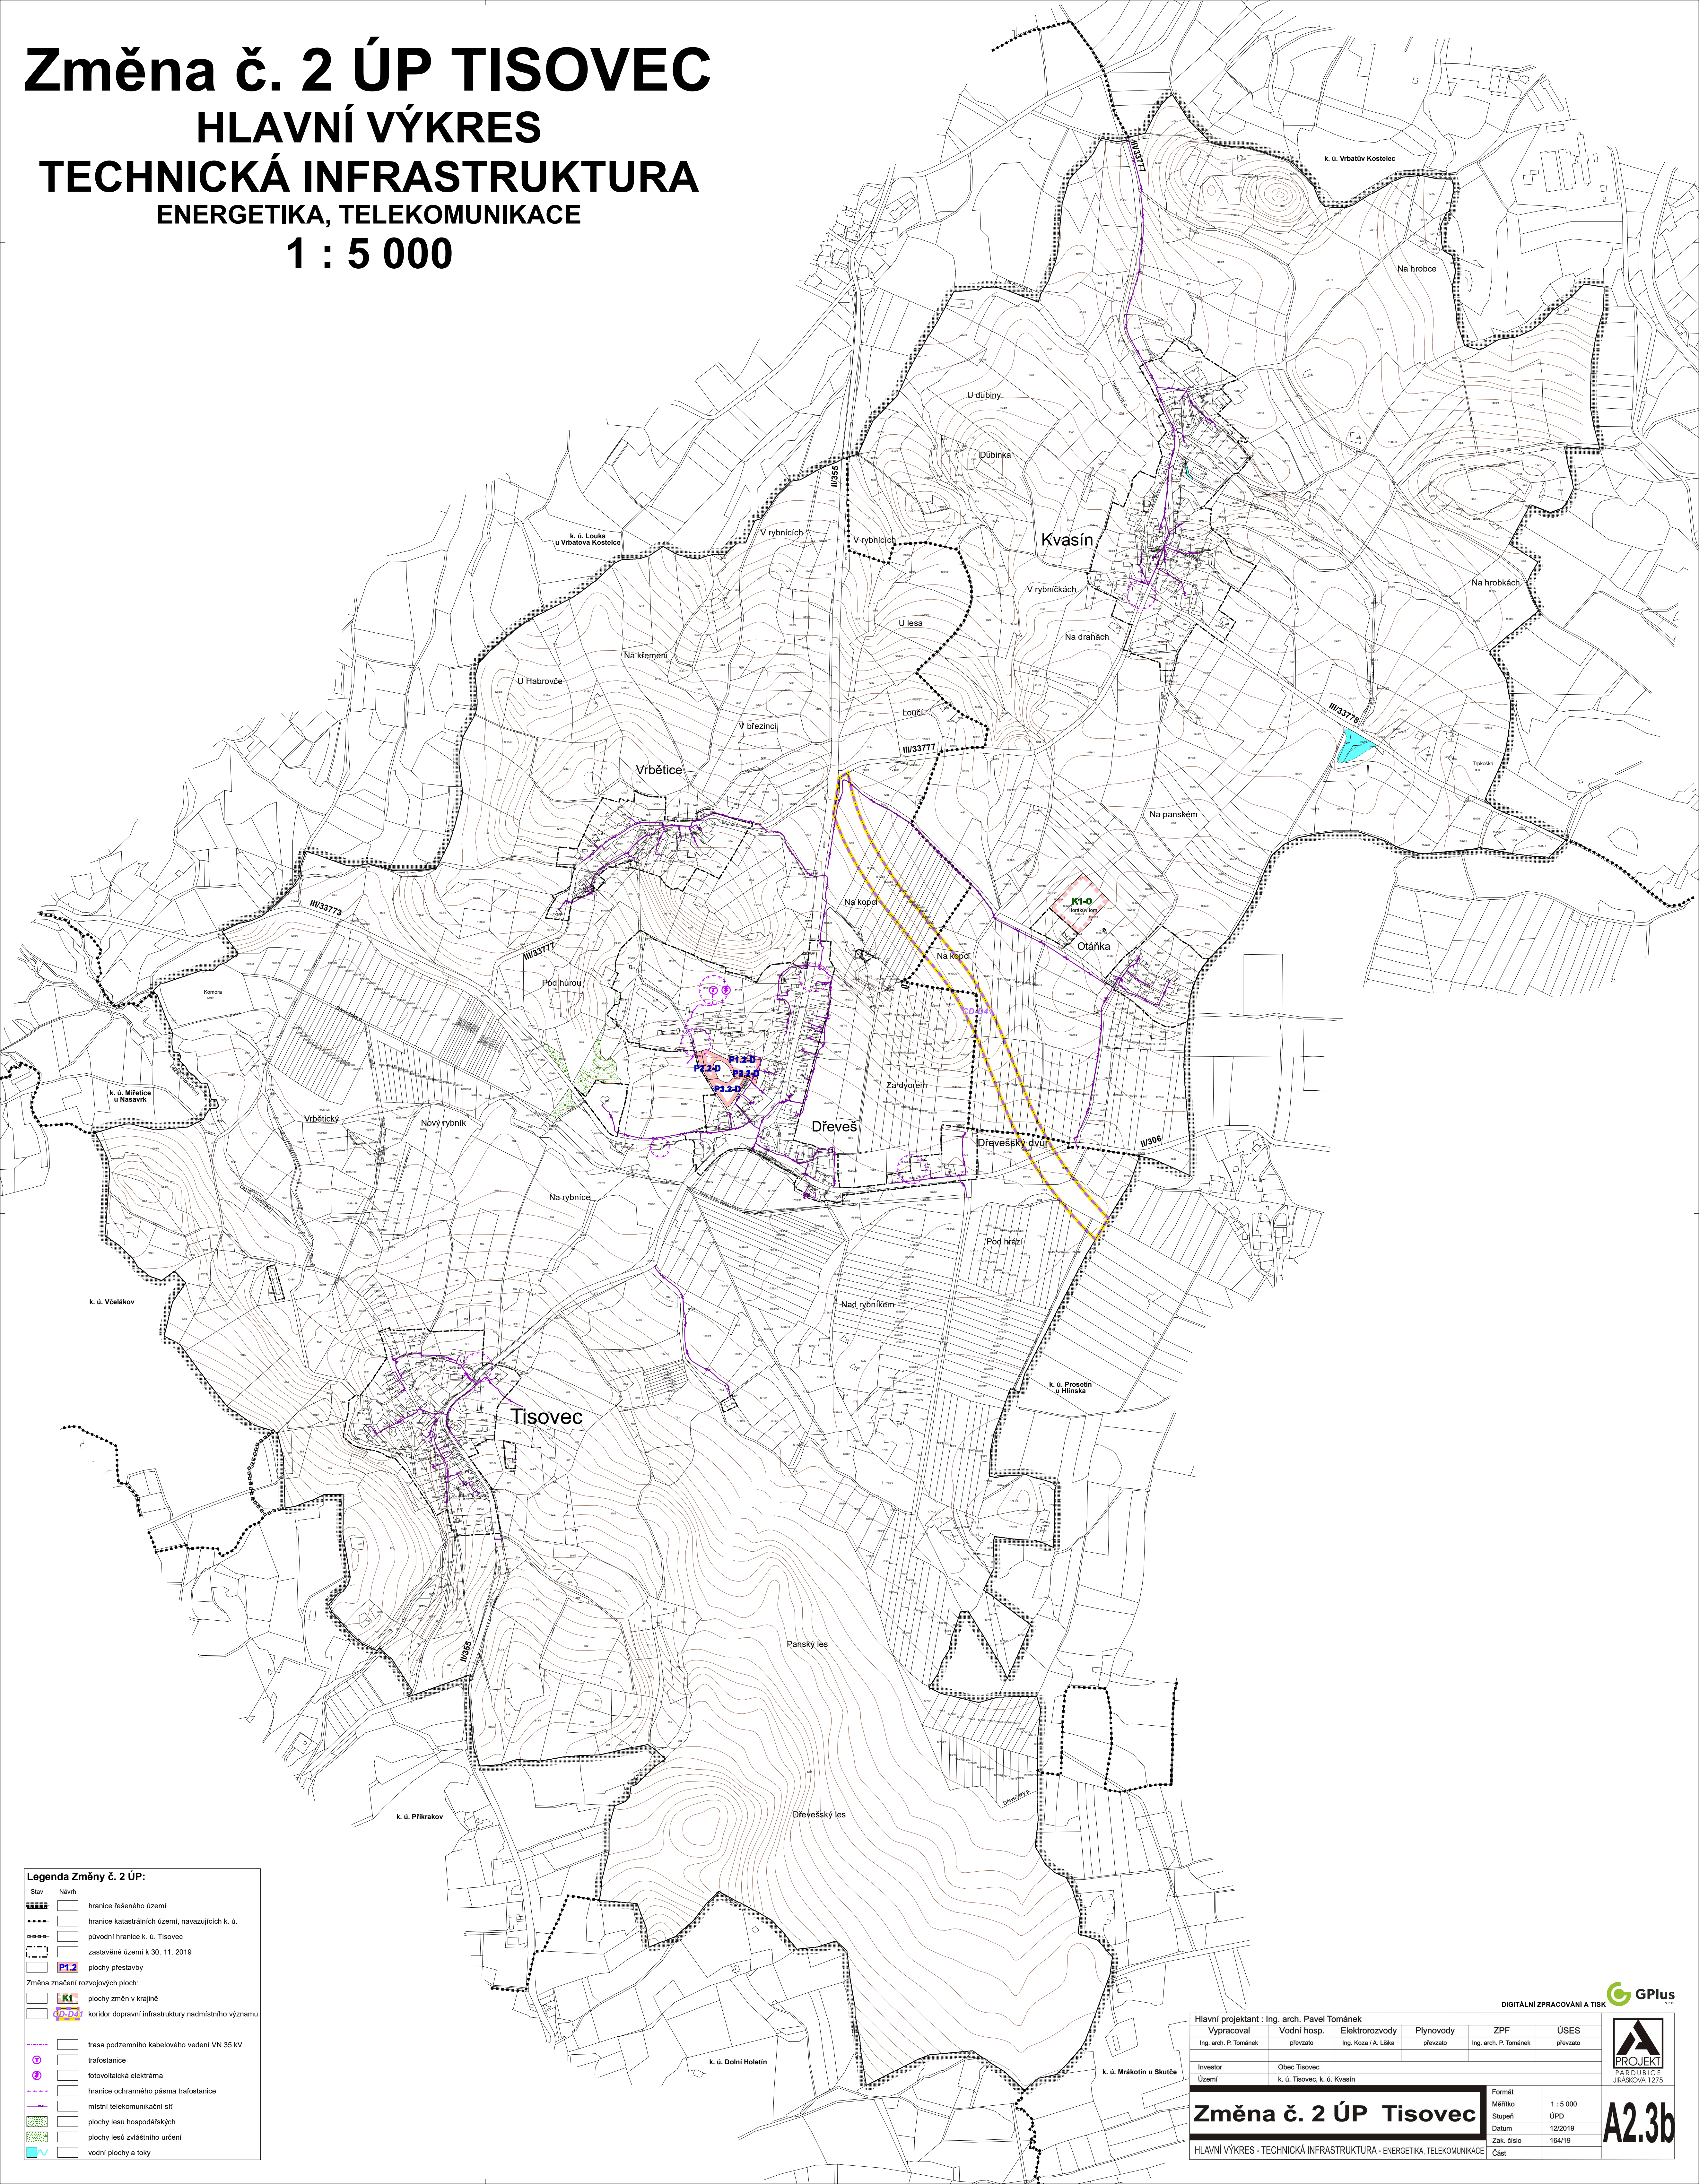

**Legenda Změny č. 2 ÚP:**

Stav	Návrh	hranice řešeného území
-----	-----	hranice katastrálních území, navazujících k. ú.
-----	-----	původní hranice k. ú. Tisovec
-----	-----	zastavěné území k 30. 11. 2019
-----	-----	P1.2 plochy přestavby
Změna značení rozvojových ploch:		
-----	-----	K1 plochy změn v krajině
-----	-----	SD-P1 koridor dopravní infrastruktury nadmístního významu
-----	-----	trasa podzemního kabelového vedení VN 35 kV
-----	-----	trafostanice
-----	-----	fotovoltaická elektrárna
-----	-----	hranice ochranného pásma trafostanice
-----	-----	místní telekomunikační síť
-----	-----	plochy lesů hospodářských
-----	-----	plochy lesů zvláštního určení
-----	-----	vodní plochy a toky

DIGITÁLNÍ ZPRACOVÁNÍ A TISK **GPlus**

Hlavní projektant : Ing. arch. Pavel Tománek					
Vypracoval	Vodní hosp.	Elektrorozvody	Plynovody	ZPF	ÚSES
Ing. arch. P. Tománek	převzato	Ing. Kozá / A. Líška	převzato	Ing. arch. P. Tománek	převzato
Investor	Obec Tisovec				
Území	k. ú. Tisovec, k. ú. Kvasin				
Formát	Měřítko	1 : 5 000	Stupeň	ÚPD	
Datum	12/2019	Zak. číslo	164/19	Část	

**Změna č. 2 ÚP Tisovec**

HLAVNÍ VÝKRES - TECHNICKÁ INFRASTRUKTURA - ENERGETIKA, TELEKOMUNIKACE

**A2.3b**