


ÚP POKŘIKOV

Koordinační výkres

M 1 : 5000

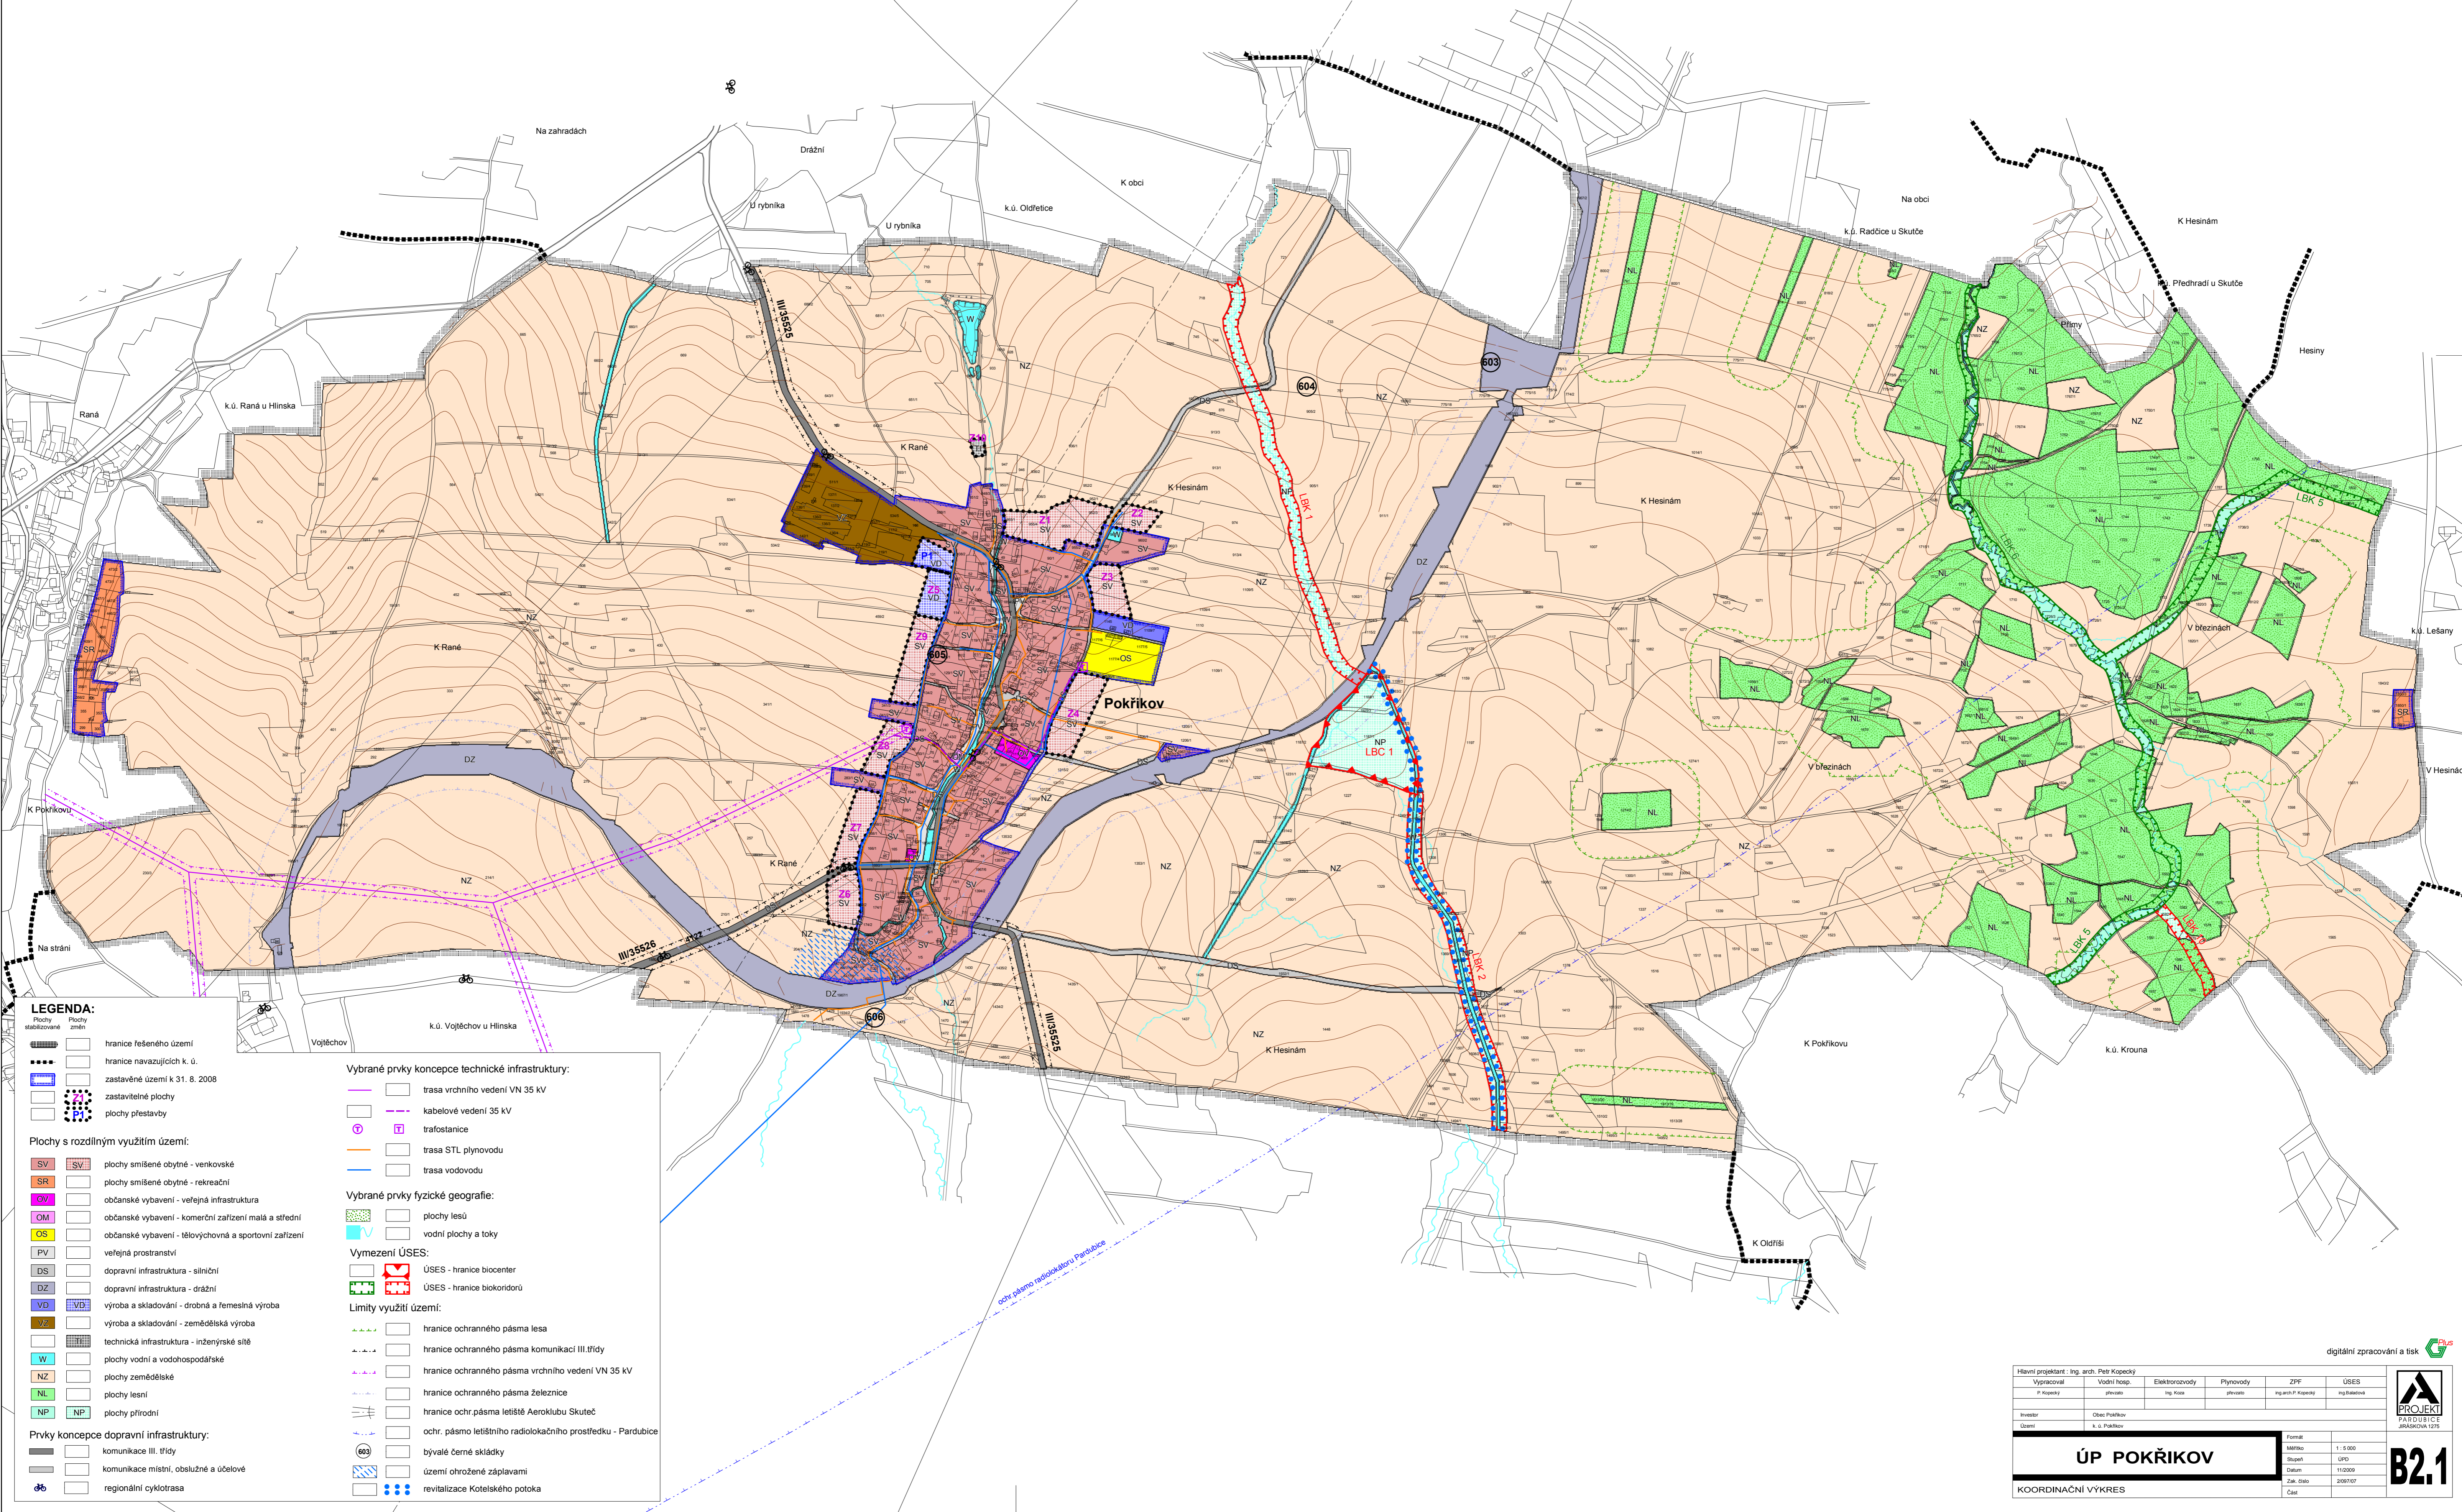

LEGENDA:

- Plochy stabilizované** / **Plochy změny**
- hranice řešeného území
 - hranice navazujících k. ú.
 - zastavěné území k 31. 8. 2008
 - zastavěné plochy
 - plochy přestavby
- Plochy s rozdílným využitím území:**
- SV plochy smíšené obytné - venkovské
 - SR plochy smíšené obytné - rekreační
 - OM občanské vybavení - veřejná infrastruktura
 - OM občanské vybavení - komerční zařízení malá a střední
 - OS občanské vybavení - tělovýchovná a sportovní zařízení
 - PV veřejná prostranství
 - DS dopravní infrastruktura - silniční
 - DZ dopravní infrastruktura - drážní
 - VD výroba a skladování - drobná a řemeslná výroba
 - VZ výroba a skladování - zemědělská výroba
 - W technická infrastruktura - inženýrské sítě
 - W plochy vodní a vodohospodářské
 - NZ plochy zemědělské
 - NL plochy lesní
 - NP plochy přírodní
- Prvky koncepce dopravní infrastruktury:**
- komunikace III. třídy
 - komunikace místní, obslužná a účelové
 - regionální cyklotrasa

- Vybrané prvky koncepce technické infrastruktury:**
- trasa vrchního vedení VN 35 kV
 - kabelové vedení 35 kV
 - trafa stanice
 - trasa STL plynovodu
 - trasa vodovodu
- Vybrané prvky fyzické geografie:**
- plochy lesů
 - vodní plochy a toky
- Vymezení ÚSES:**
- ÚSES - hranice biocenter
 - ÚSES - hranice biokoridorů
- Limity využití území:**
- hranice ochranného pásma lesa
 - hranice ochranného pásma komunikací III. třídy
 - hranice ochranného pásma vrchního vedení VN 35 kV
 - hranice ochranného pásma železnice
 - hranice ochr. pásma letiště Aeroklubu Skuteč
 - ochr. pásmo letištního radiolokačního prostředku - Pardubice
 - bývalé černé skládky
 - území ohrožené záplavami
 - revitalizace Kotského potoka

Hlavní projektant: Ing. arch. Petr Kopecký		Vodní hosp.		Elektrozvody		Plynovody		ZPF		ÚSES	
Ing. Kopecký	prešov	Ing. Kosa	prešov	Ing. arch. P. Kopecký	Ing. Balabová						
Investor: Obec Pokřikov		k. ú. Pokřikov		Formát: A3		Měřítko: 1 : 5 000		Stupeň: ÚPD		Datum: 11/2009	
Číslo: 209/107		Zak. číslo: 209/107		Číslo: 209/107		Číslo: 209/107		Číslo: 209/107		Číslo: 209/107	

ÚP POKŘIKOV

KOORDINAČNÍ VÝKRES

B2.1