


# Změna č. 1 ÚP RANÁ

## VÝKRES KONCEPCE TECHNICKÉ INFRASTRUKTURY

VODNÍ HOSPODÁŘSTVÍ  
1 : 5 000

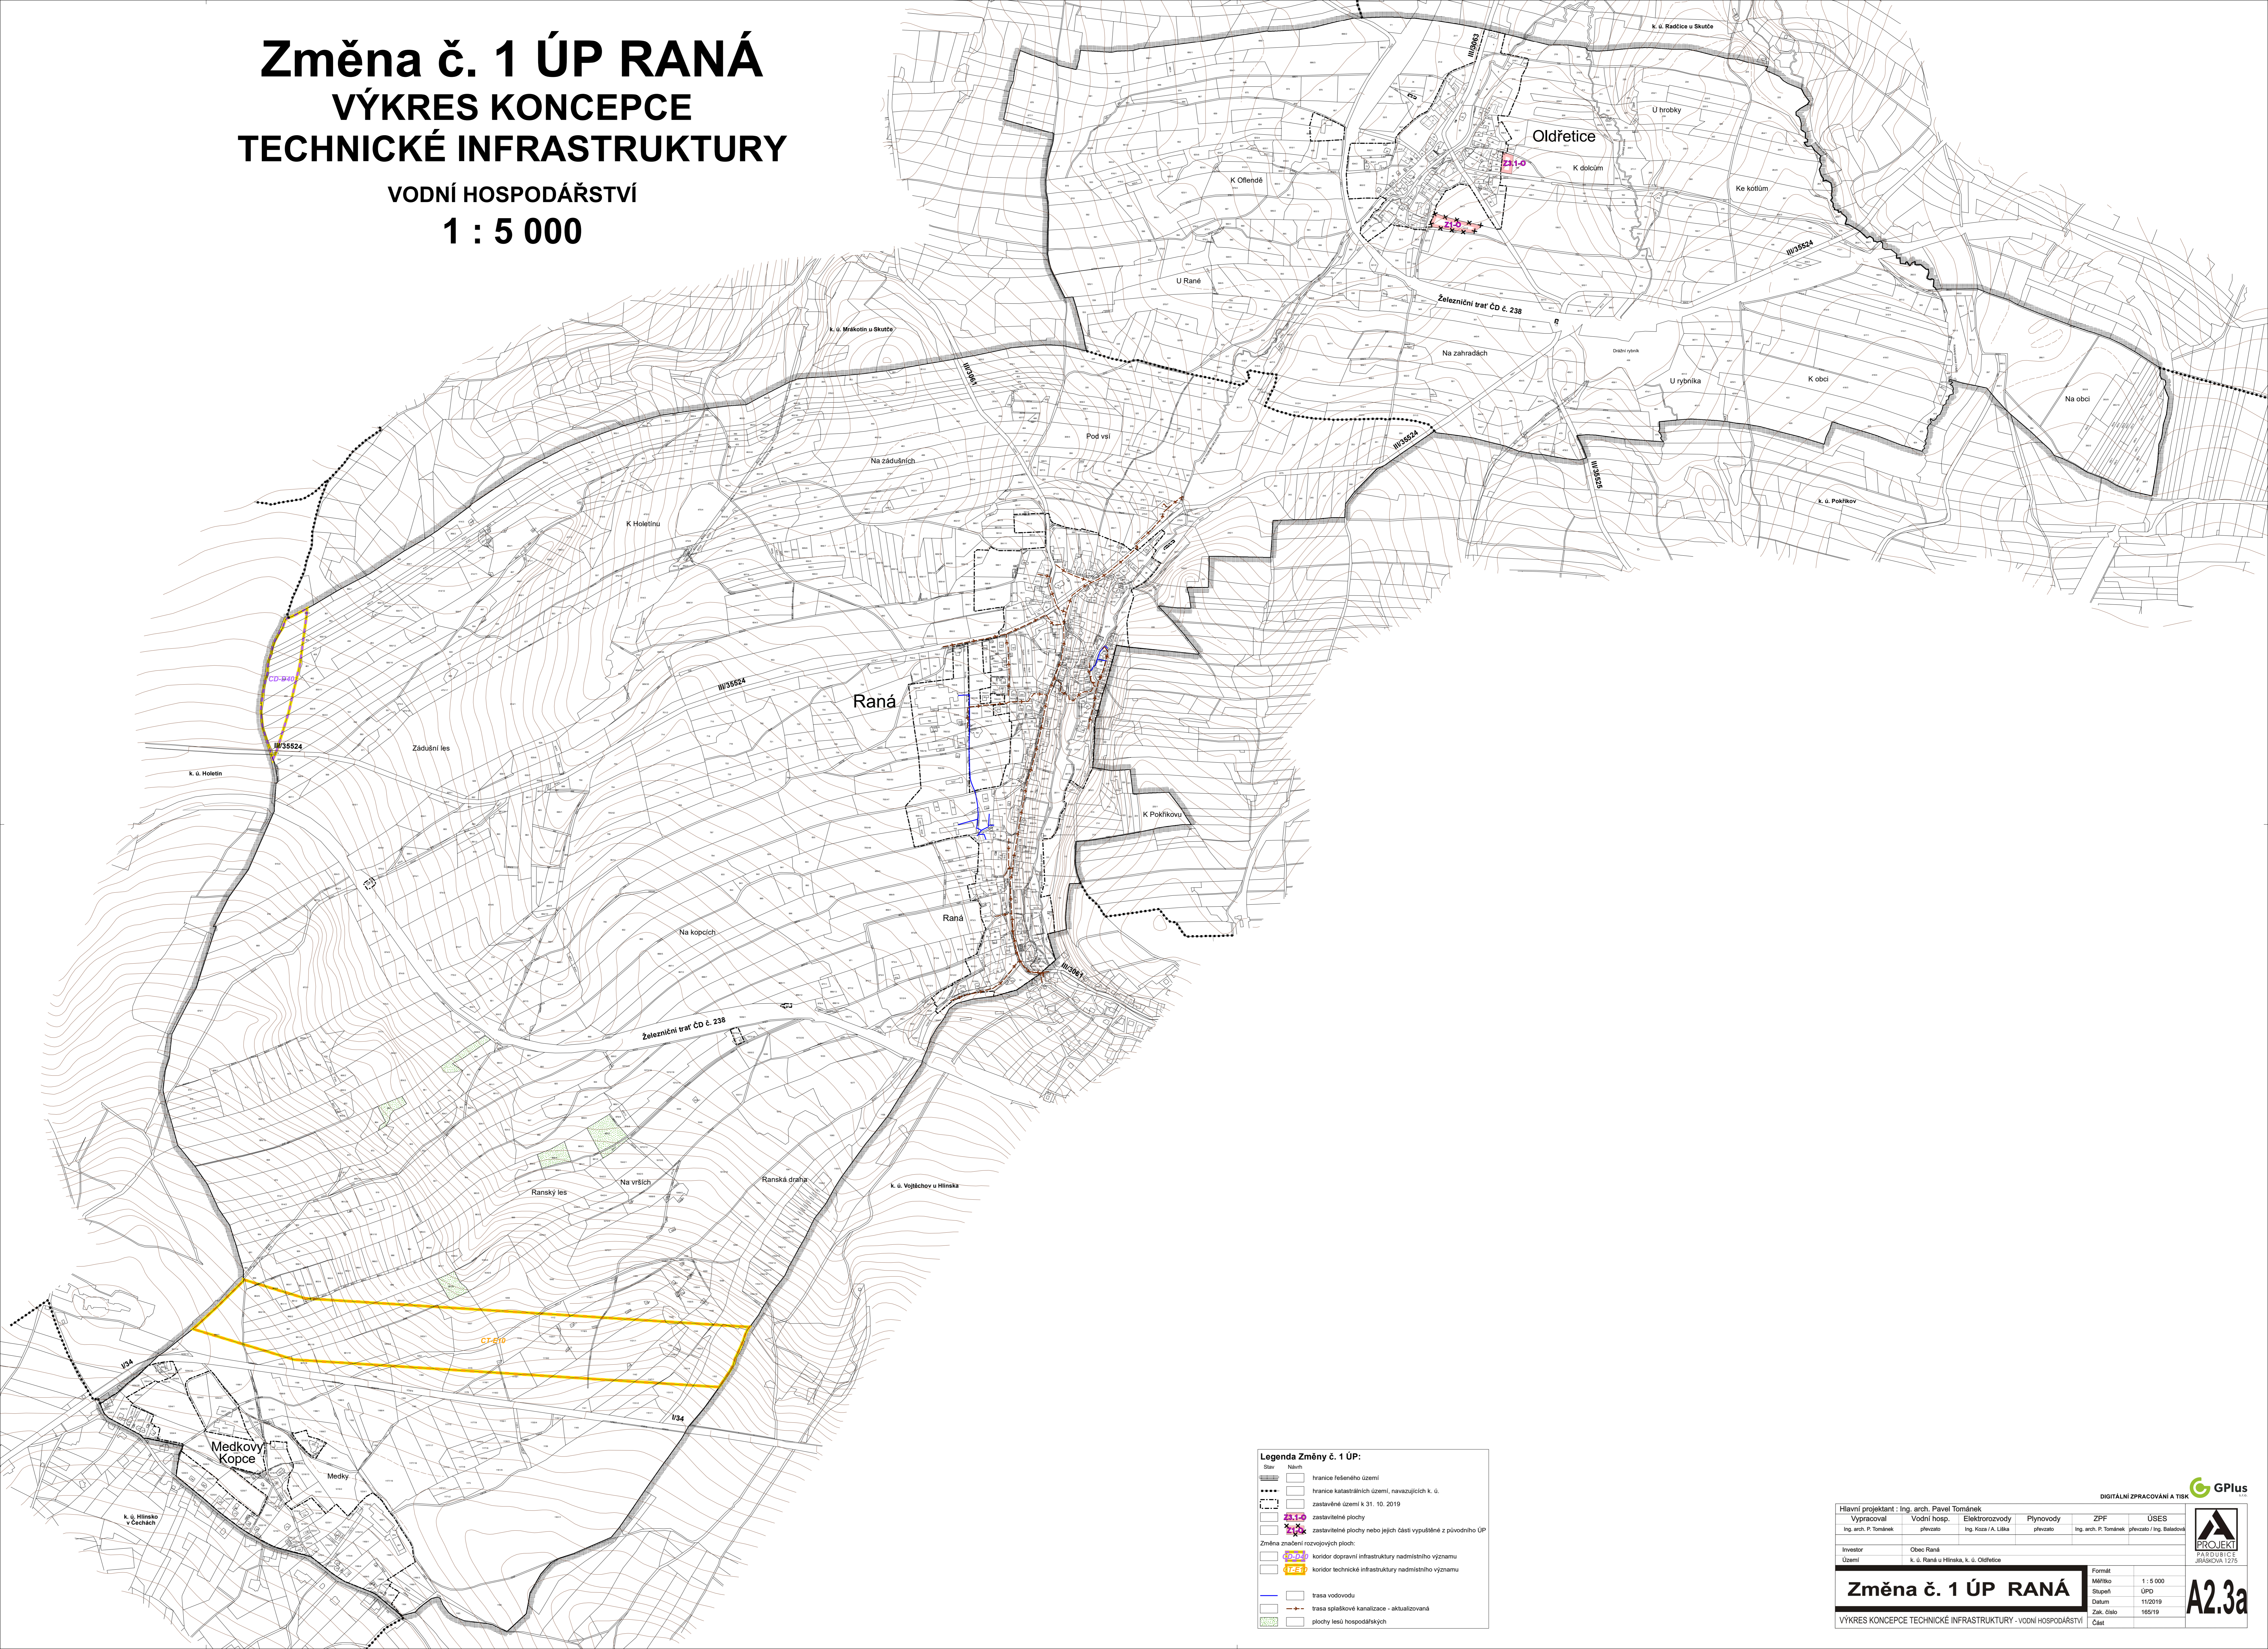

**Legenda Změny č. 1 ÚP:**

Stav	Návrh	
-----	hranice řešeného území	
-----	hranice katastrálních území, navazujících k. ú.	
-----	zastavěné území k 31. 10. 2019	
-----	zastavěné plochy	24.1.0
-----	zastavěné plochy nebo jejich části vypuštěné z původního ÚP	24.2.0
Změna značení rozvojových ploch:		
-----	koridor dopravní infrastruktury nadmístního významu	CT-810
-----	koridor technické infrastruktury nadmístního významu	CT-811
-----	trasa vodovodu	
-----	trasa splaškové kanalizace - aktualizovaná	
-----	plochy lesů hospodářských	

DIGITÁLNÍ ZPRACOVÁNÍ A TISK **GPlus**

Hlavní projektant : Ing. arch. Pavel Tománek	Vypracoval	Ing. arch. P. Tománek	Vodní hosp.	Ing. Kocza / A. Líška	Elektrozvody	Ing. Kocza / A. Líška	Plynovody	Ing. arch. P. Tománek	ZPF	Ing. arch. P. Tománek	ÚSES	Ing. Balabová
Investor	Obec Raná	Území	k. ú. Raná u Hlinska, k. ú. Oldřetice	Formát	Mřížko	1 : 5 000	Stupeň	ÚPD	Datum	11/2019	Zak. číslo	165/19

**Změna č. 1 ÚP RANÁ**

VÝKRES KONCEPCE TECHNICKÉ INFRASTRUKTURY - VODNÍ HOSPODÁŘSTVÍ

**A2.3a**