


ÚP POKŘIKOV

Výkres předpokládaných záborů půdního fondu

1 : 5000

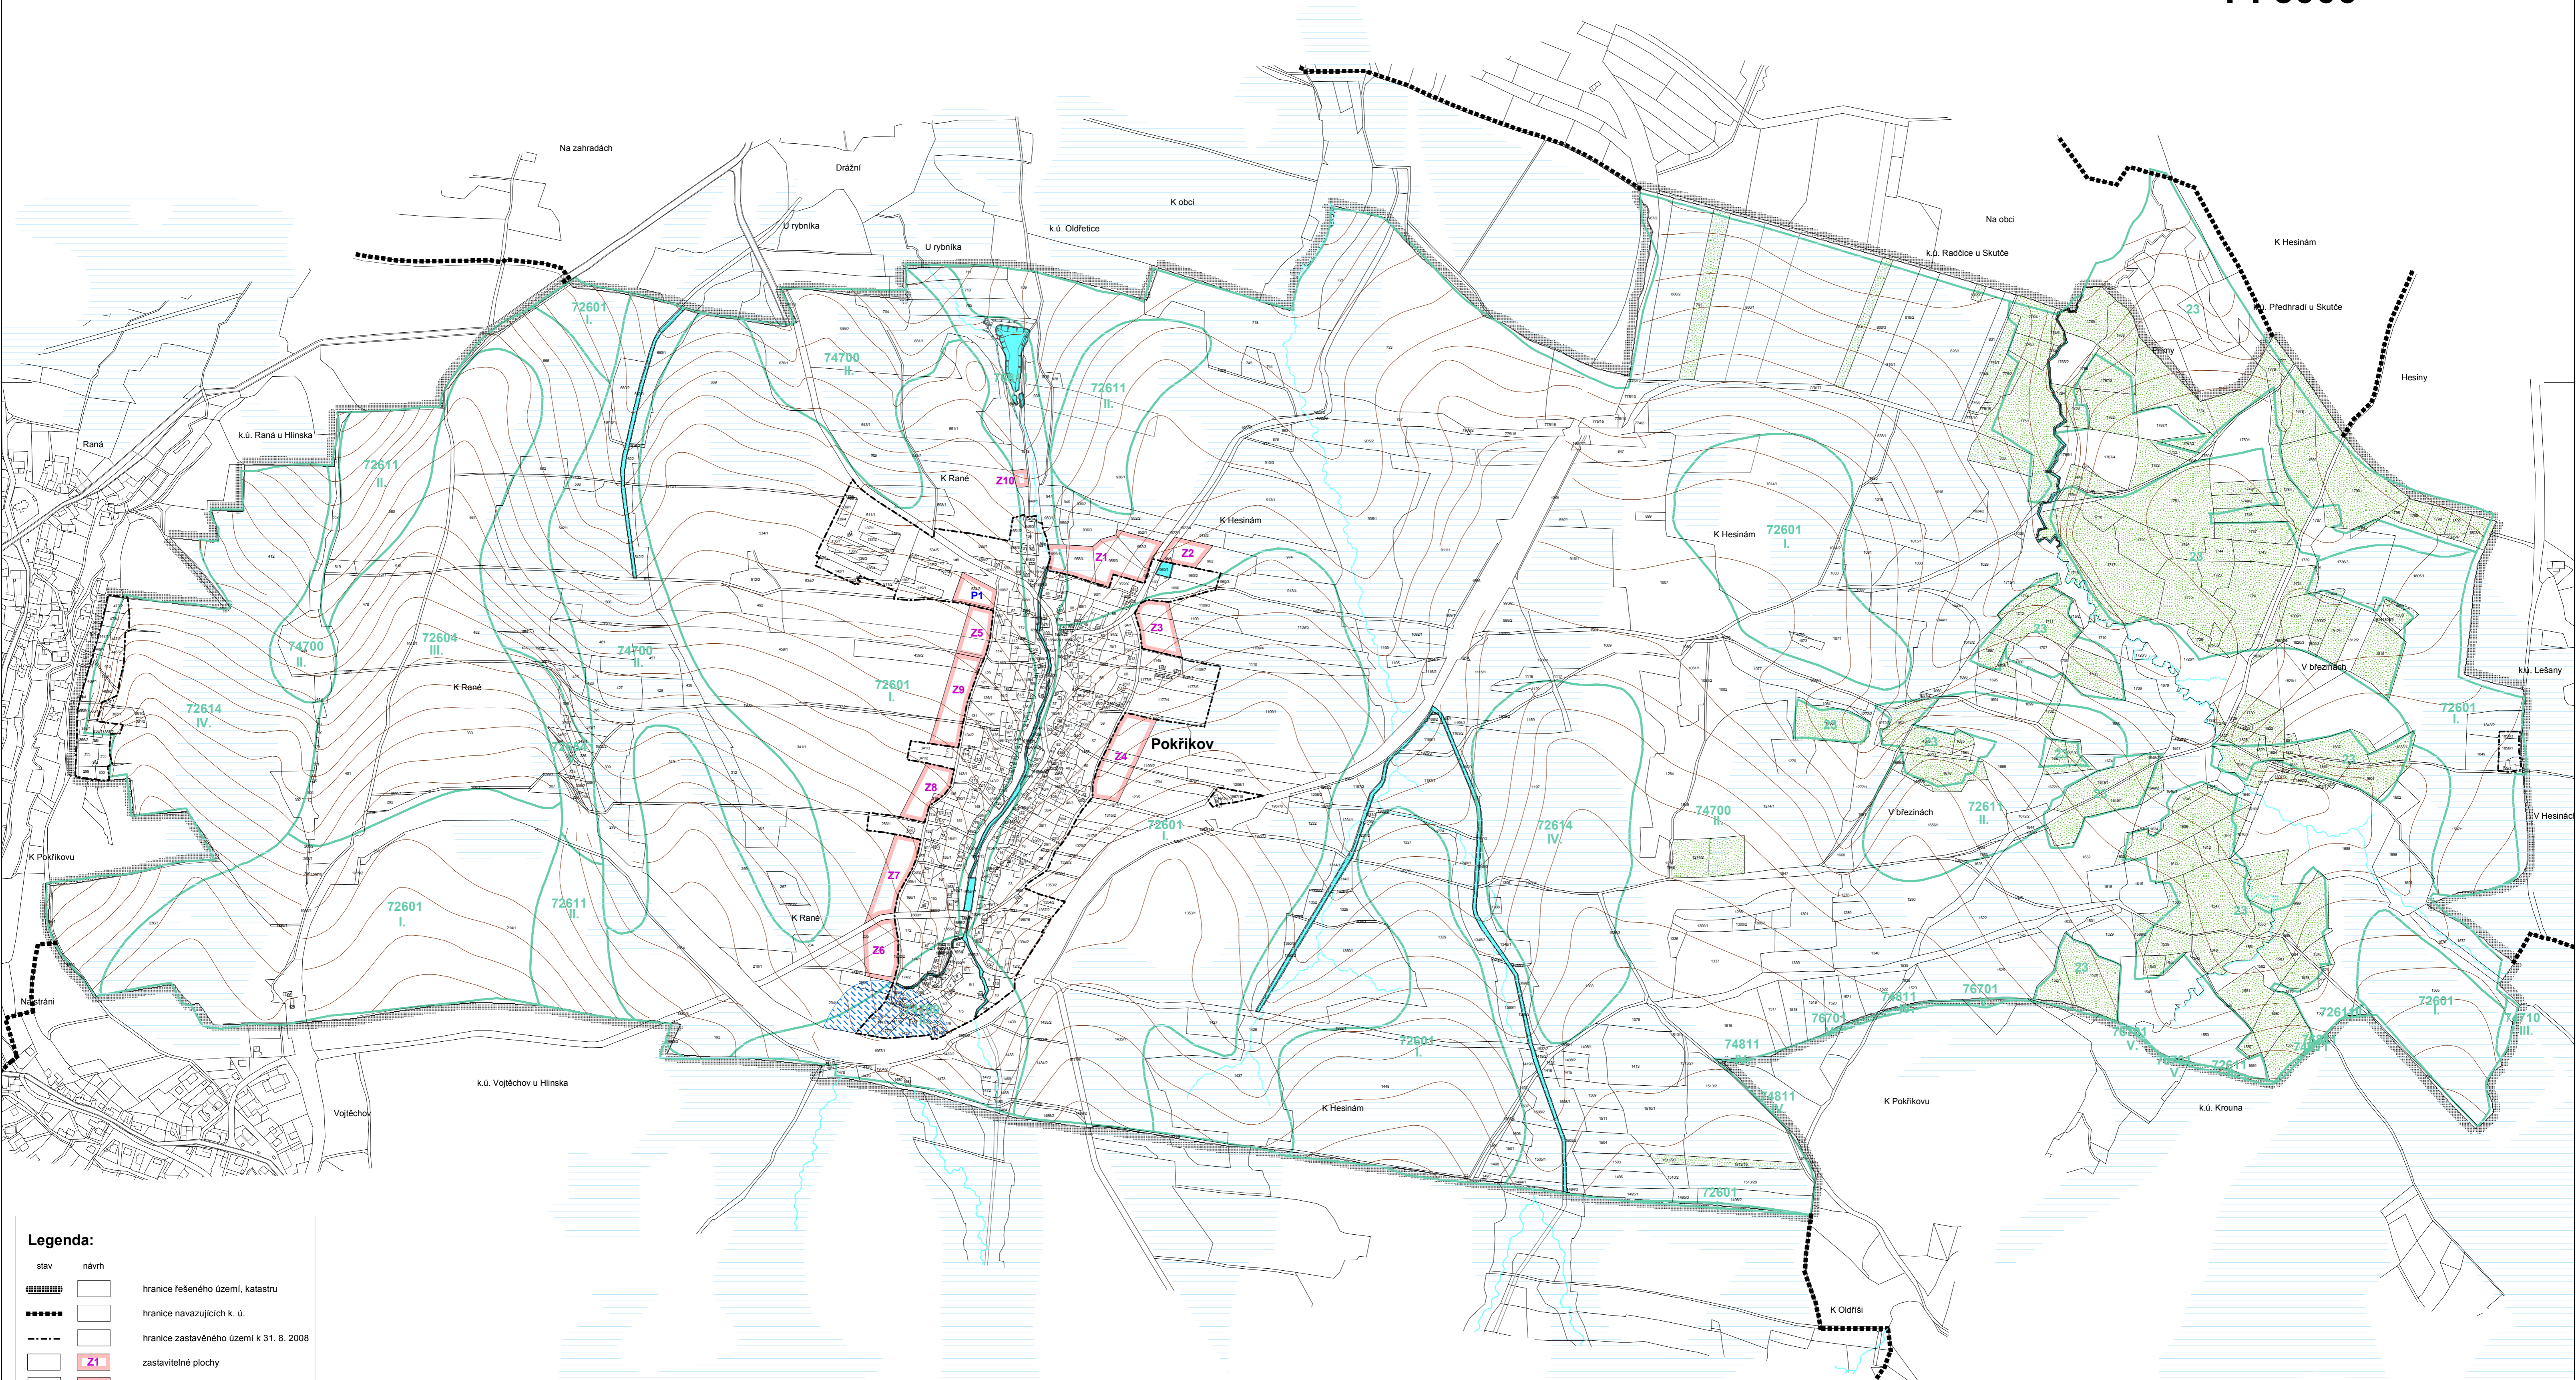

Legenda:

stav	návrh	
		hranice řešeného území, katastru
		hranice navazujících k. ú.
		hranice zastavěného území k 31. 8. 2008
	Z1	zastavitelné plochy
	P1	plochy přestavby
		hranice BPEJ
	72601	kód BPEJ
	III.	třída ochrany ZPF
		meliorace
		území ohrožené záplavami
		vodní plochy a toky
		plochy lesů

Hlavní projektant: Ing. arch. Petr Kopecký	Vypracoval: Ing. arch. Petr Kopecký	Vodní hosp.: Ing. arch. Petr Kopecký	Elektronizovaný: Ing. arch. Petr Kopecký	Převyřeno: Ing. arch. Petr Kopecký	ZPF: Ing. arch. Petr Kopecký	ÚSES: Ing. arch. Petr Kopecký
Investor: Obec Pokřikov	Území: s. ú. Pokřikov					
ÚP POKŘIKOV					1 : 5000	
VÝKRES PŘEDPOKLÁDANÝCH ZÁBORŮ PŮDNÍHO FONDU					Stupeň: ÚPD	
					Datum: 11/2009	
					Zak. číslo: 2/007/07	
					Číslo: 1	

