


ÚP OTRADOV

VÝKRES KONCEPCE TECHNICKÉ INFRASTRUKTURY

1 : 5 000

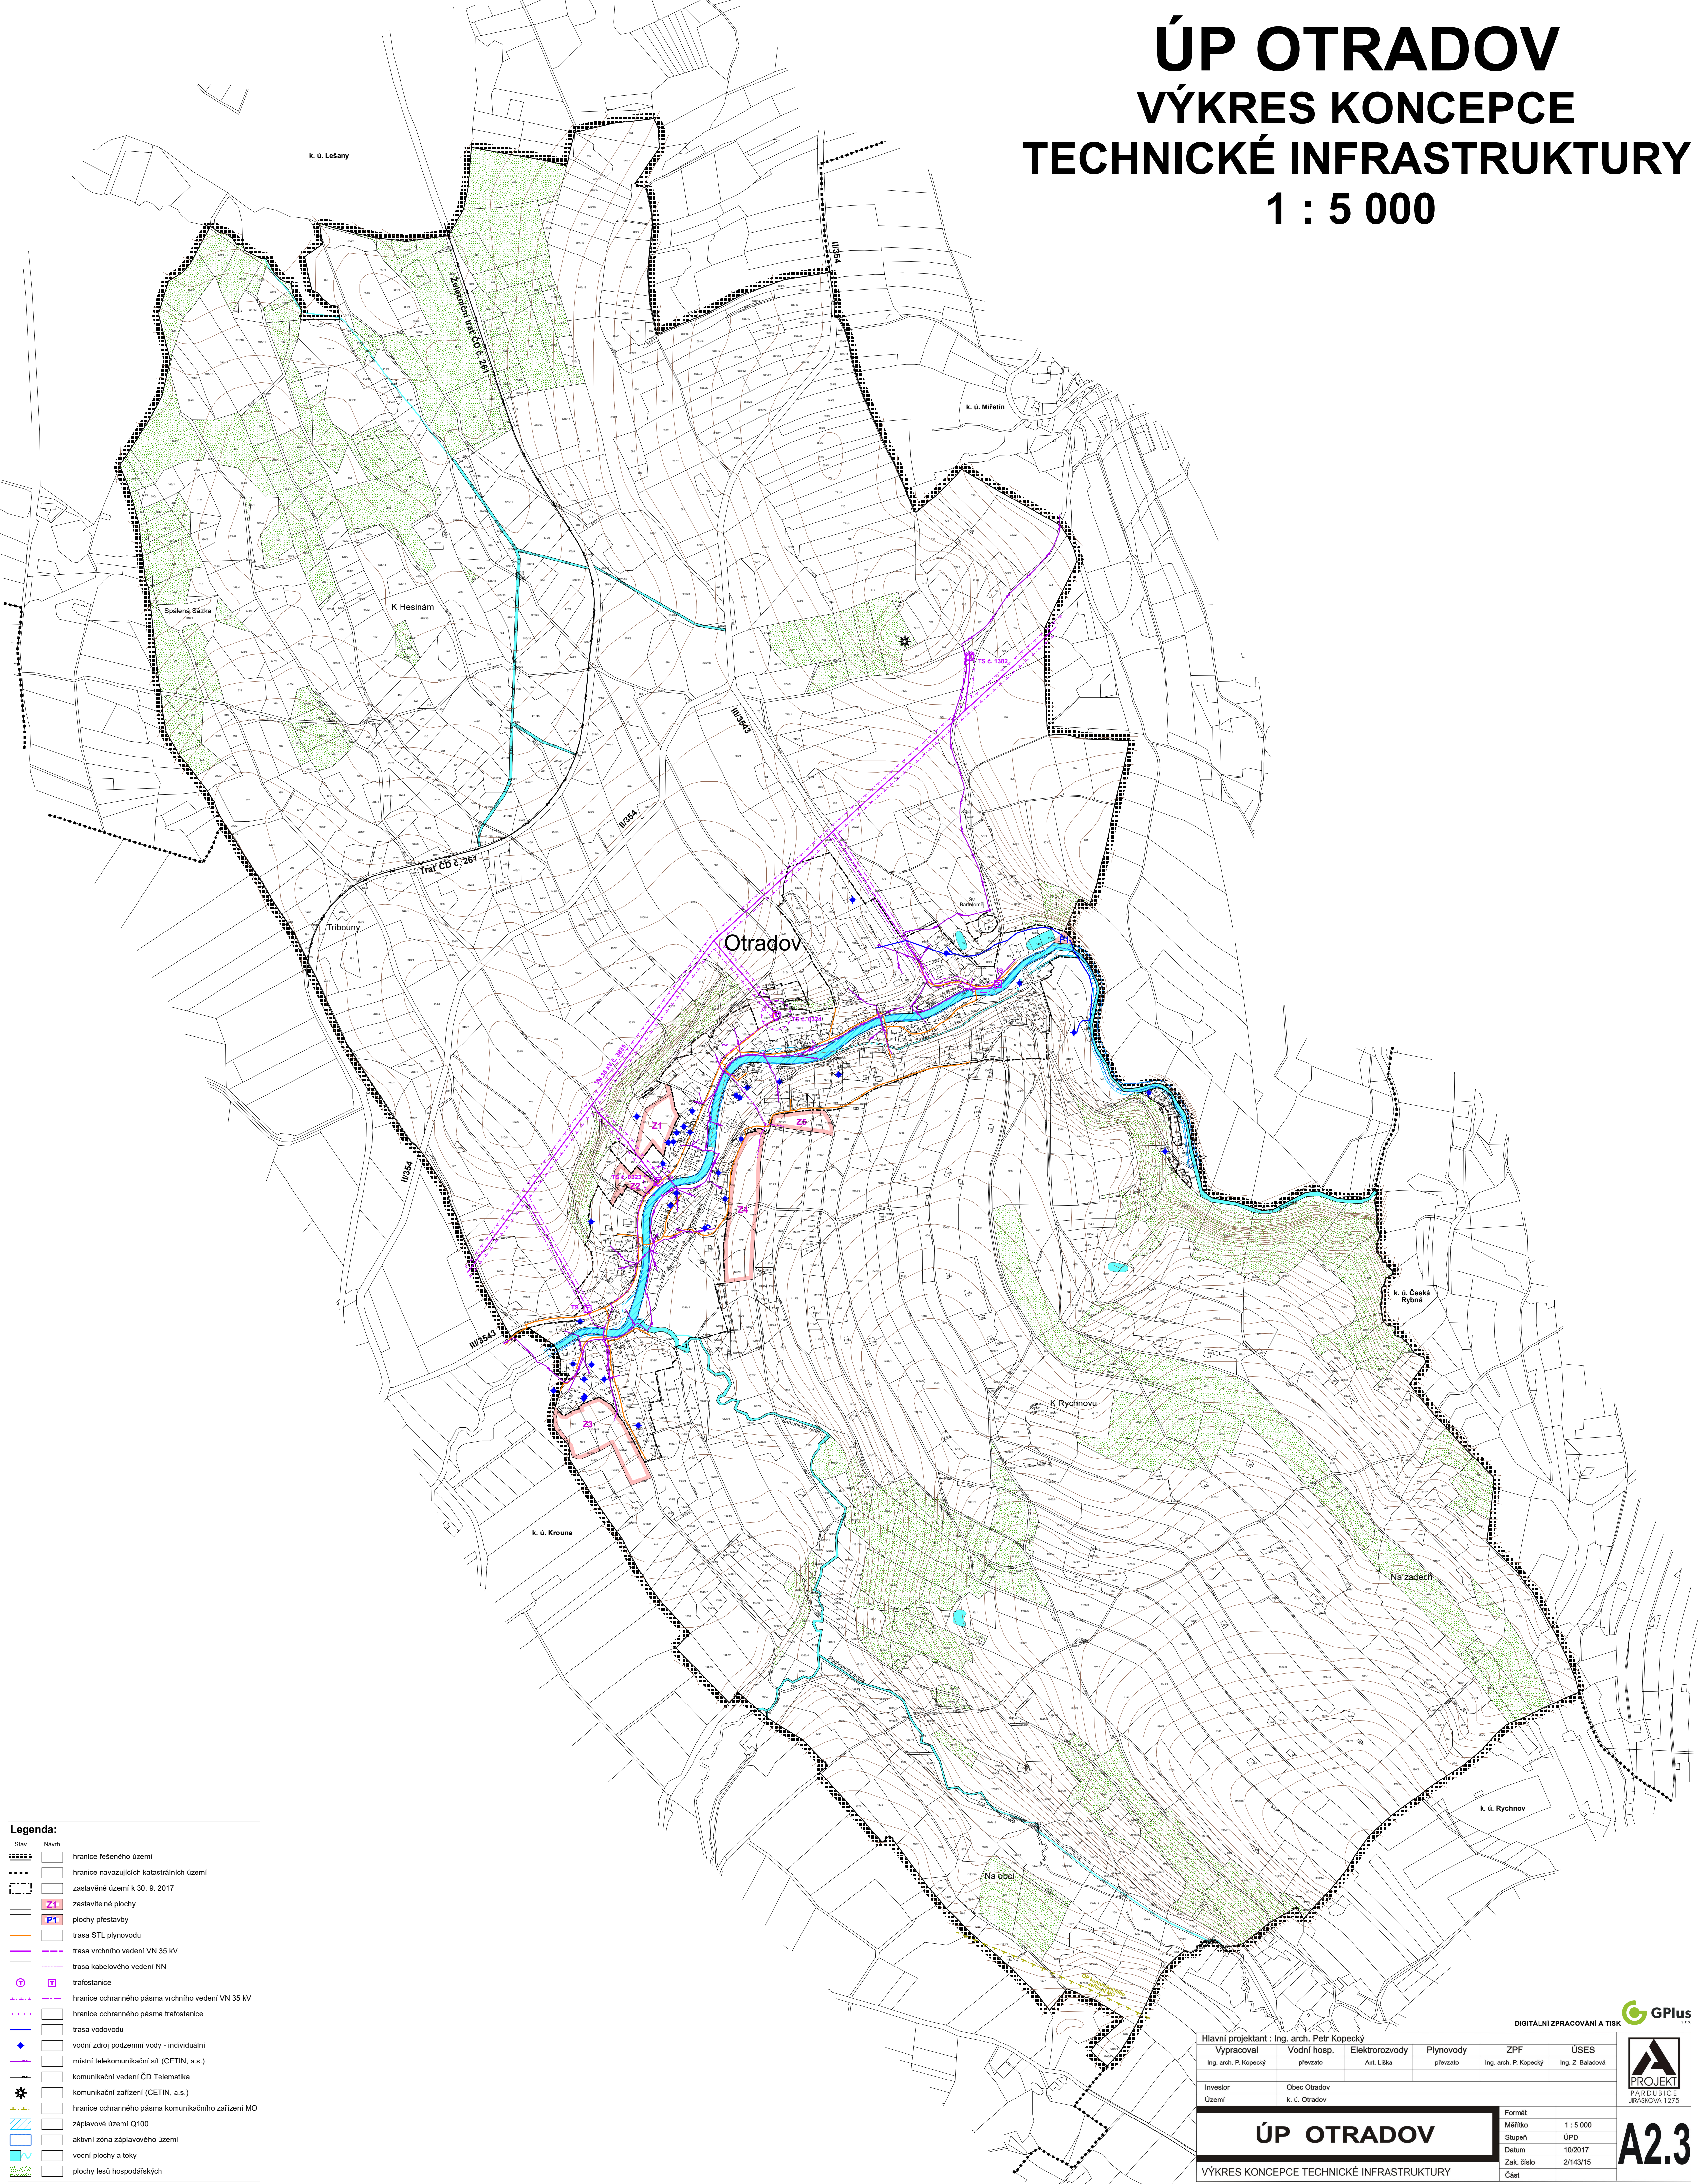

Legenda:

Stav	Návrh
	hranice řešeného území
	hranice navazujících katastrálních území
	zastavěné území k 30. 9. 2017
	Z1 zastavitelné plochy
	P1 plochy přestavby
	trasa STL plynovodu
	trasa vrchního vedení VN 35 kV
	trasa kabelového vedení NN
	trafostanice
	hranice ochranného pásma vrchního vedení VN 35 kV
	hranice ochranného pásma trafostanice
	trasa vodovodu
	vodní zdroj podzemní vody - individuální
	místní telekomunikační síť (CETIN, a.s.)
	komunikační vedení ČD Telematika
	komunikační zařízení (CETIN, a.s.)
	hranice ochranného pásma komunikačního zařízení MO
	záplavové území Q100
	aktivní zóna záplavového území
	vodní plochy a toky
	plochy lesů hospodářských

Hlavní projektant : Ing. arch. Petr Kopecký					
Vypracoval	Vodní hosp.	Elektroizvody	Plynovody	ZPF	ÚSES
Ing. arch. P. Kopecký	převzato	Ant. Líbka	převzato	Ing. arch. P. Kopecký	Ing. Z. Baladová
Investor	Obec Otradov				
Území	k. ú. Otradov				
ÚP OTRADOV				Formát	1 : 5 000
VÝKRES KONCEPCE TECHNICKÉ INFRASTRUKTURY				Stupeň	ÚPD
				Datum	10/2017
				Zak. číslo	2/143/15
				Část	



A2.3