ÚZEMNÍ PLÁN KAMENIČKY

II.2.a. KOORDINAČNÍ VÝKRES

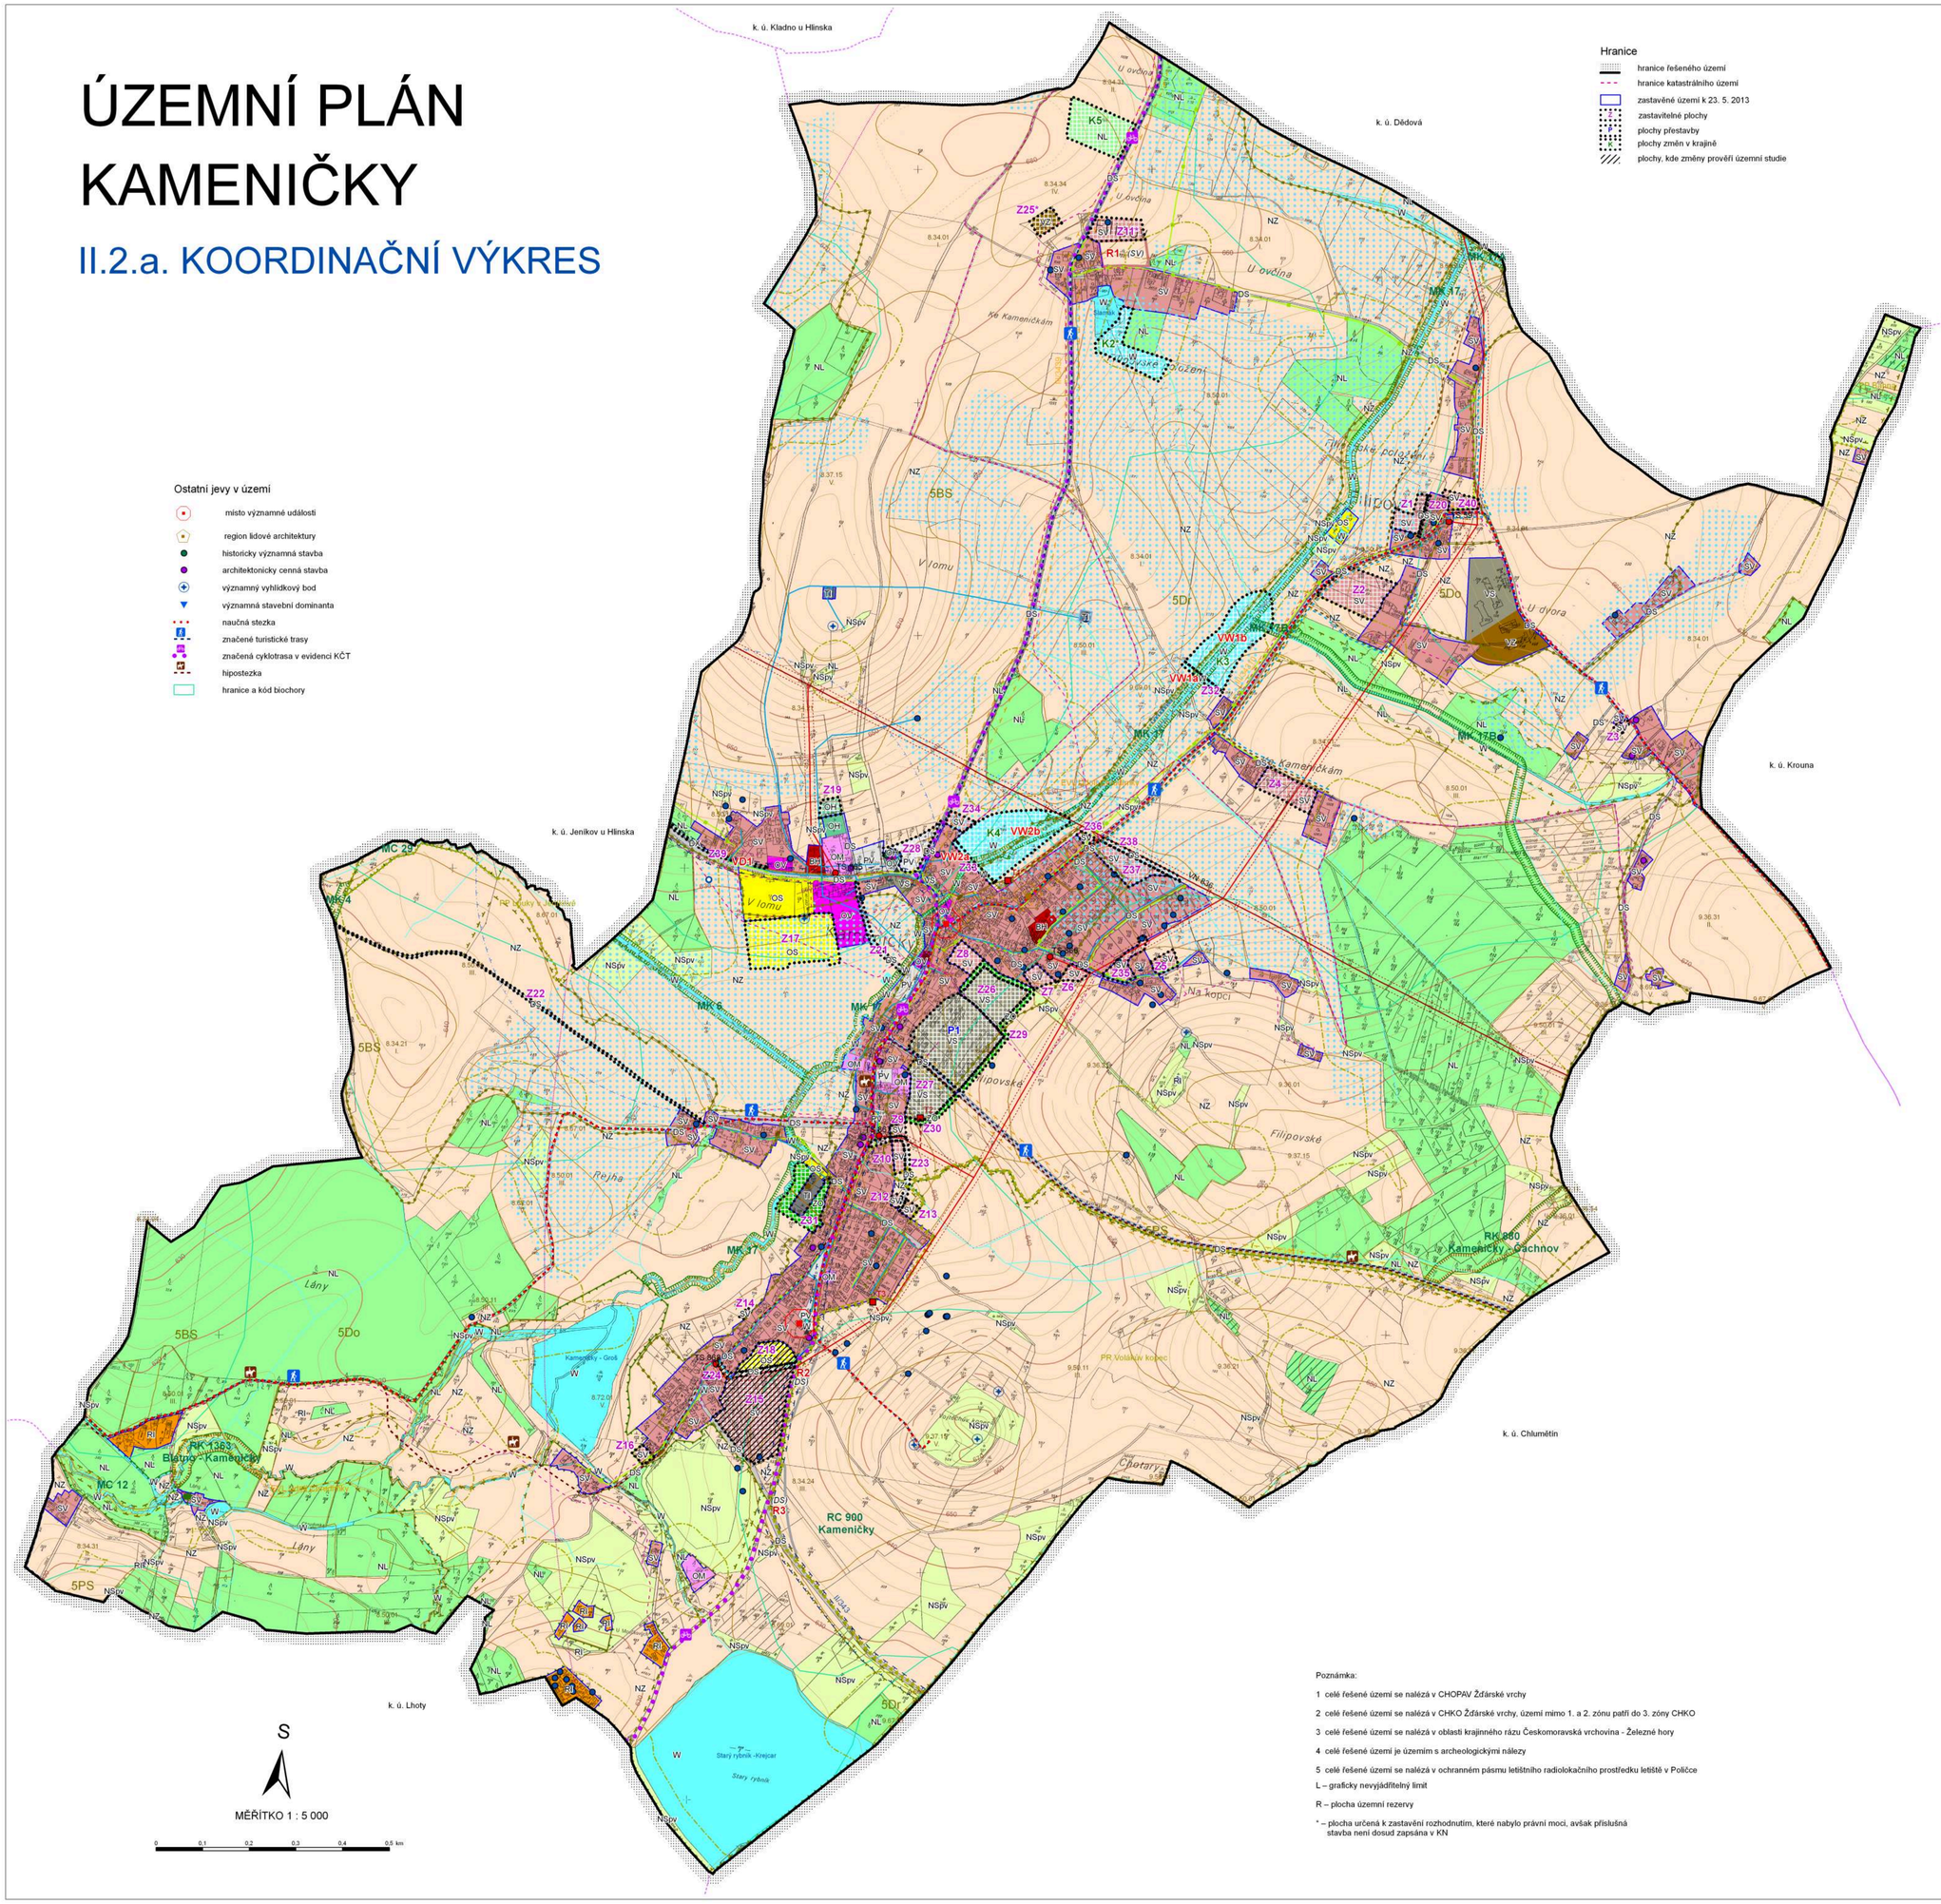

Ostatní jevy v území

- místo významné události
- region lidové architektury
- historicky významná stavba
- architektonicky cenná stavba
- významný vyhlídkový bod
- významná stavební dominanta
- naučná stezka
- značené turistické trasy
- značená cyklotrasa v evidenci KČT
- hipostezka
- hranice a kód biochory

Hranice

- hranice řešeného území
- hranice katastrálního území
- zastavěné území k 23. 5. 2013
- zastavitelné plochy
- plochy přestavby
- plochy změn v krajině
- plochy, kde změny prověří územní studie

Plochy s rozdílným způsobem využití

Plochy stabilizované	Plochy změn	Plochy územních rezerv	
BH			plochy bydlení v bytových domech
SV	SV	(SV)	plochy smíšené obytné - venkovské
RI			plochy rekreace - plochy staveb pro rodinnou rekreaci
SV			plochy občanského vybavení - veřejná infrastruktura
OM			plochy občanského vybavení - komerční zařízení malá a střední
OS	OS		plochy občanského vybavení - tělovýchovná a sportovní zařízení
OH	OH		plochy občanského vybavení - hřbitovy
DS	DS	(DS)	plochy dopravní infrastruktury - silniční
	DS		plochy dopravní infrastruktury – se specifickým využitím – cyklostezka
TI			plochy technické infrastruktury - inženýrské sítě
VZ			plochy výroby a skladování - zemědělská výroba
VS			plochy smíšené výrobní
PV	PV		plochy veřejných prostranství
			plochy zeleně - ochranná a izolační
W	W		plochy vodní a vodohospodářské
NZ			plochy zemědělské
NL	NL		plochy lesní
NSpv			plochy smíšené nezastavěného území - přírodní a vodohospodářské

Technická infrastruktura

Stav / Návrh

- vodovod
- vodojem
- vodní zdroj podzemní vody
- pozorovací vrt ČHMÚ
- kanalizace
- čistírna odpadních vod
- čerpací stanice kanalizace
- nadzemní elektrické kmenové vedení VN
- nadzemní elektrické vedení VN ke zrušení
- nadzemní elektrické vedení VN
- elektrická stanice pro transformaci VN/NN
- komunikační kabel
- komunikační zařízení - telefonní ústředna
- středotlaký plynovod

Územní systém ekologické stability

Stav / Návrh

- regionální biocentrum
- regionální biokoridor
- místní biocentrum
- místní biokoridor

Plochy a koridory s možností vyvlastnění

Veřejně prospěšné stavby

- VD1 — plochy dopravní infrastruktury se specifickým využitím - cyklostezka
- VW1a, 2a — plochy vodní a vodohospodářské – ochrana před povodněmi (hráz poldru)

Veřejně prospěšná opatření

- VW1b, 2b — plochy vodní a vodohospodářské – ochrana před povodněmi (plocha rozlivu)

Limity využití území

Nositel limitu / Limit

Ochrana lesa

- les hospodářský
- les zvláštního určení
- vzdálenost 50 m od okraje lesa

Ochrana podzemních a povrchových vod

- vodní zdroj podzemní vody
- pozorovací vrt ČHMÚ
- ochranné pásmo pozorovacího vrtu ČHMÚ
- ochranné pásmo vodního zdroje - I. stupeň
- vodní plocha, vodní tok
- revitalizace vodního toku
- 1 CHOPAV

Ochrana přírody a krajiny

- památný strom
- přírodní rezervace
- přírodní památka
- ochranné pásmo maloplošného zvláště chráněného území
- evropsky významná lokalita
- 1. zóna CHKO
- 2. zóna CHKO
- 2 CHKO
- 3 oblast krajinného rázu

Ochrana půdy

- hlavní odvodňovací zařízení
- plochy odvodnění
- hranice a kód BPEJ, třída ochrany

Obrana státu a ochrana obyvatel

- objekt požární ochrany

Ochrana památek

- nemovitá kulturní památka
- 4 území s archeologickými nálezy

Ochrana dopravní infrastruktury

- ochranné pásmo silnice II. třídy
- ochranné pásmo silnice III. třídy
- 5 ochranné pásmo letištního radiolokačního prostředku

Ochrana technické infrastruktury

- L ochranné pásmo vodovodu
- L ochranné pásmo vodojemu
- L ochranné pásmo kanalizace
- L ochranné pásmo čistírny odpadních vod
- L ochranné pásmo čerpací stanice kanalizace
- ochranné pásmo nadzemního elektrického kmenového vedení VN
- ochranné pásmo nadzemního elektrického vedení VN
- ochranné pásmo elektrické stanice pro transformaci VN/NN
- L ochranné pásmo komunikačního kabelu
- ochranné pásmo komunikačního zařízení
- L ochranné pásmo komunikačního zařízení - telefonní ústředny
- L ochranné pásmo středotlakého plynovodu

Poznámka:

1 celé řešené území se nalézá v CHOPAV Žďárské vrchy

2 celé řešené území se nalézá v CHKO Žďárské vrchy, území mimo 1. a 2. zónu patří do 3. zóny CHKO

3 celé řešené území se nalézá v oblasti krajinného rázu Českomoravská vrchovina - Železné hory

4 celé řešené území je územím s archeologickými nálezy

5 celé řešené území se nalézá v ochranném pásmu letištního radiolokačního prostředku letiště v Poličce

L – graficky nevyjádřitelný limit

R – plocha územní rezervy

* – plocha určená k zastavění rozhodnutím, které nabylo právní moci, avšak příslušná stavba není dosud zapsána v KN

ODPOVĚDNÝ ZÁSTUPCE PROJEKTANTA Ing.arch. Alena Koutová	PROJEKTANT kolektiv zhotovitele	SPOLUPRÁCE	SURPMO, a.s. 110 00 Praha 1 Opletalova 1626/36
OBJEDNATEL/POŘIZOVATEL Obec Kameničky / Městský úřad Hlinsko	KRAJ Pardubický	OBEC Kameničky	Projektové středisko 500 03 Hradec Králové Třída ČSA 219
Odůvodnění Územního plánu **Kameničky**			Zakázkové číslo 03827314
			ÚČELOVÝ STUPEŇ ÚPD
			FORMÁT
			PROFESE URB
Koordinační výkres			DATUM 10/2013
			MĚŘÍTKO 1 : 5 000 ČÍSLO II.2.a.