


# Změna č. 1 ÚP VÍTANOV

## HLAVNÍ VÝKRES

### 1 : 5 000

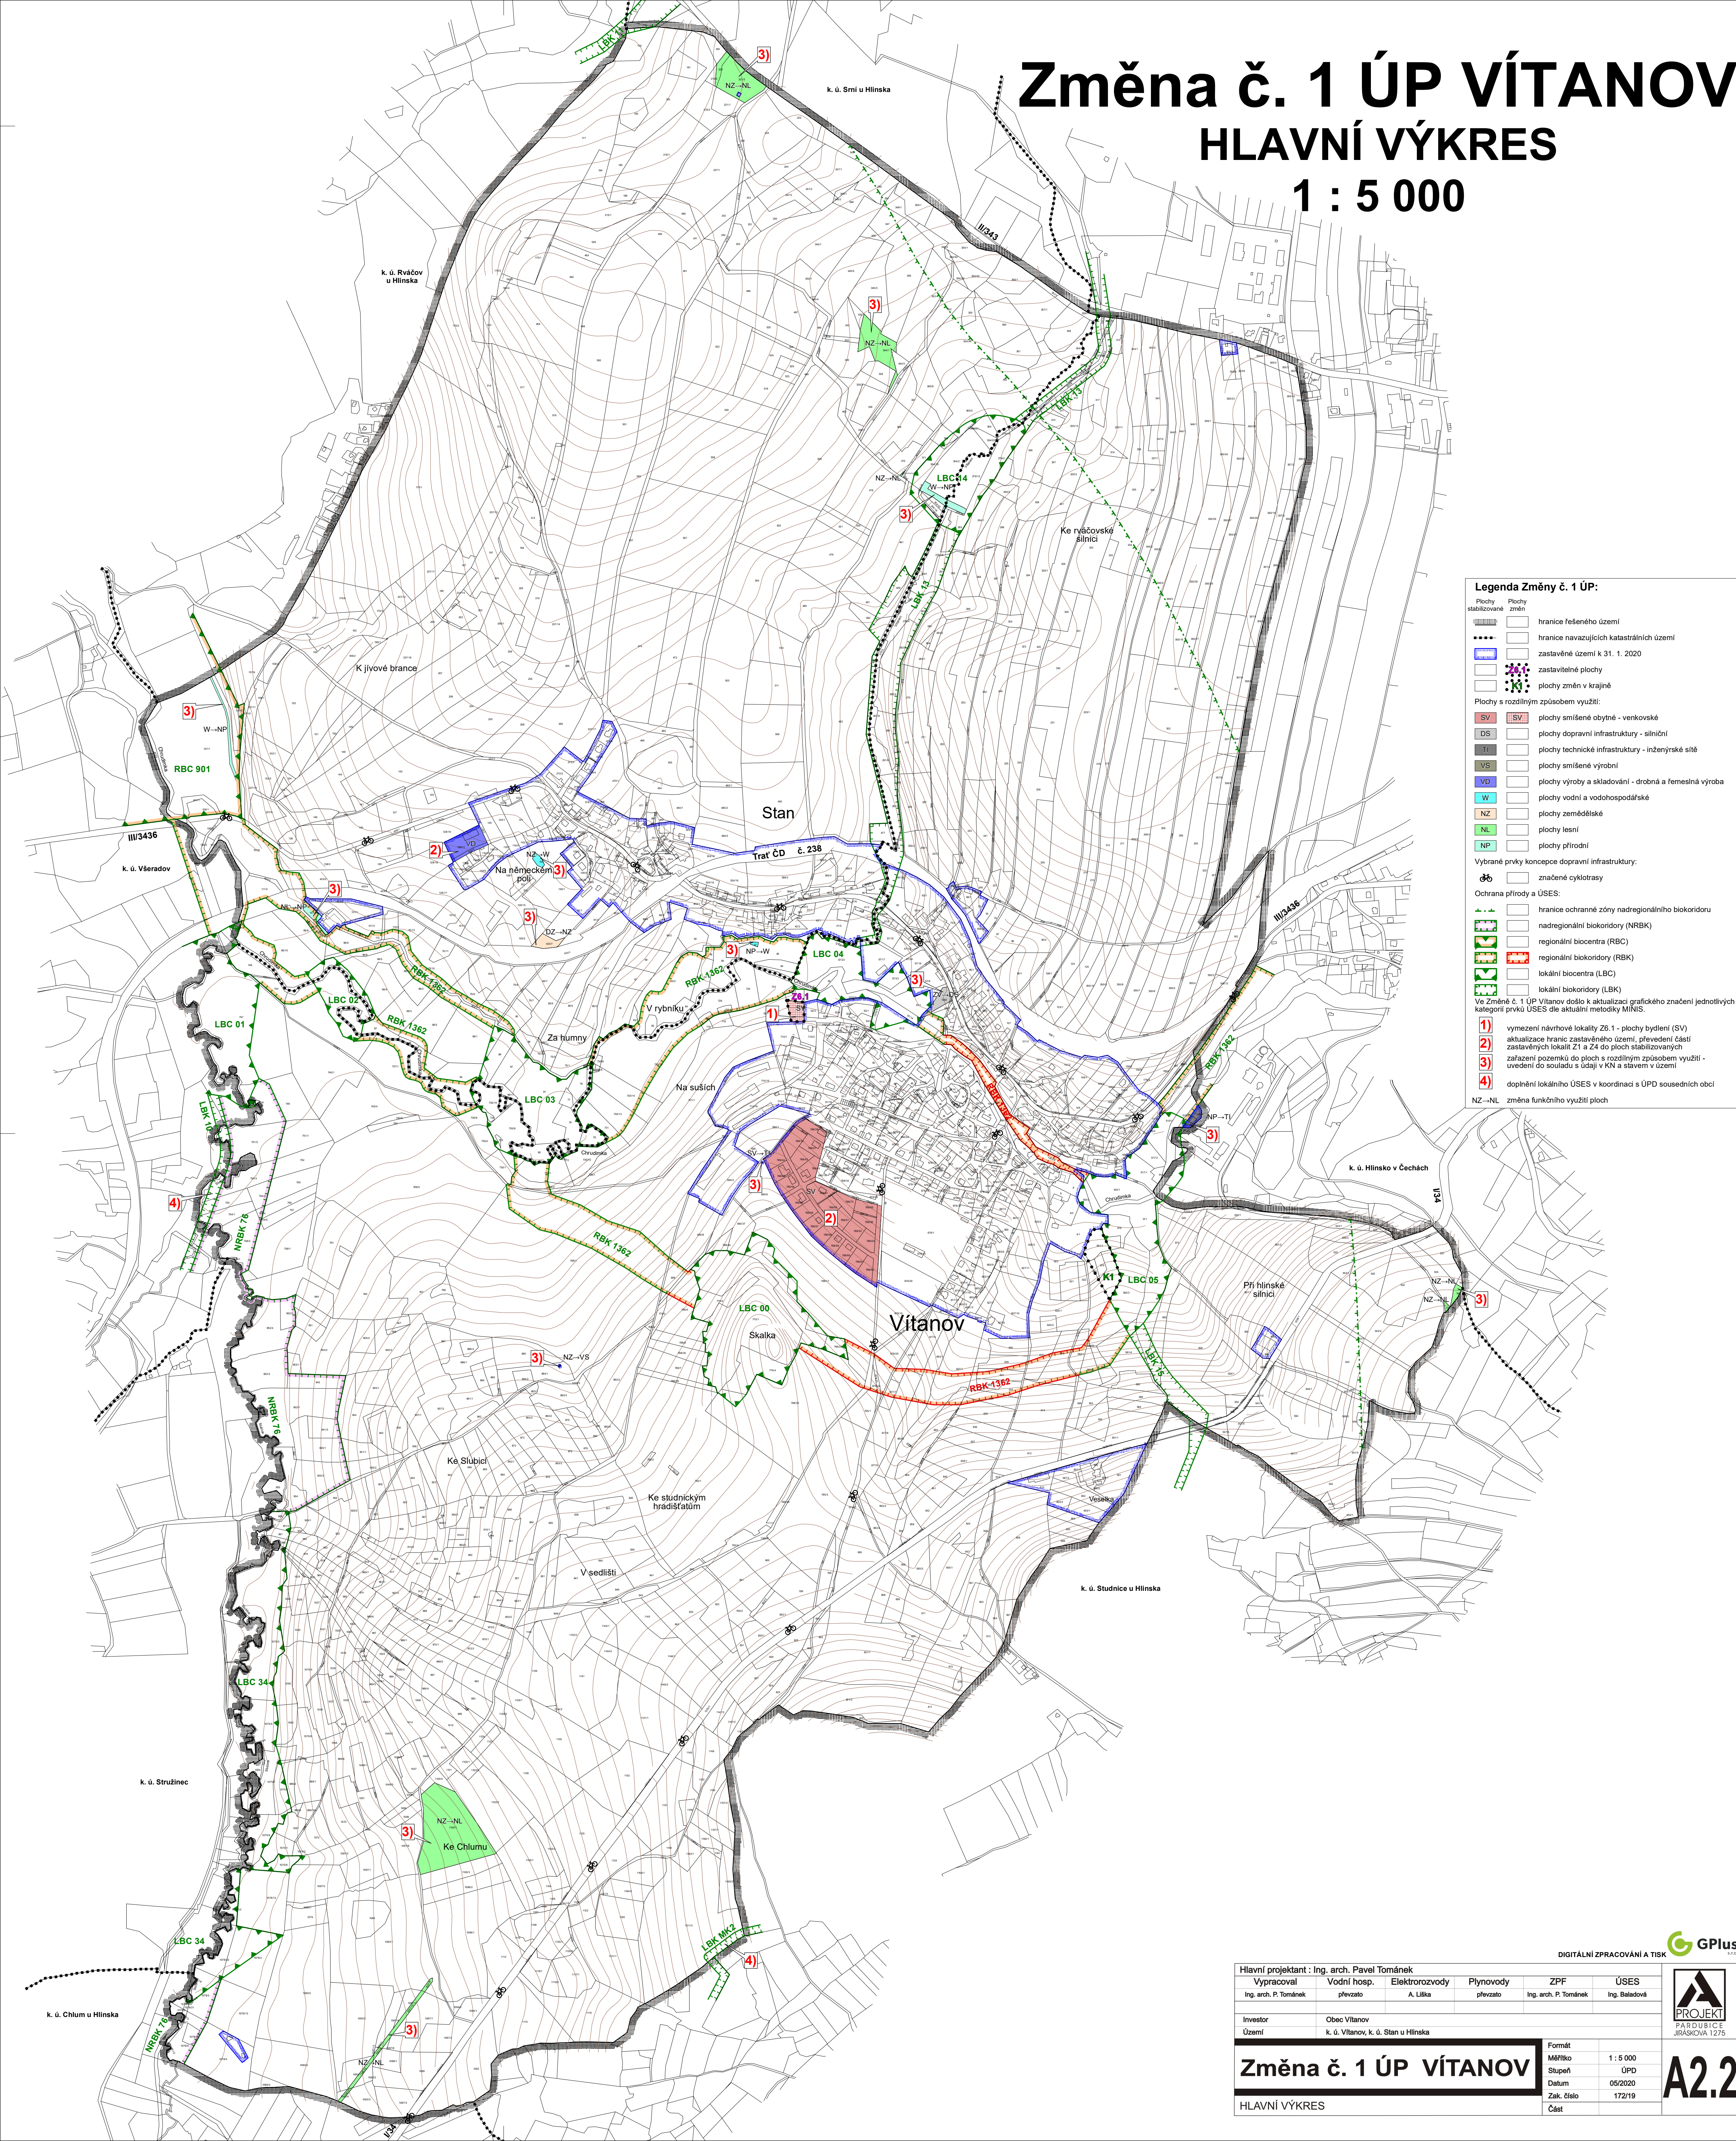

**Legenda Změny č. 1 ÚP:**

Plochy stabilizované Plochy změn

hranice řešeného území

hranice navazujících katastrálních území

zastavěné území k 31. 1. 2020

zastavitelné plochy

plochy změn v krajině

Plochy s rozdílným způsobem využití:

SV SV plochy smíšené obytné - venkovské

DS SV plochy dopravní infrastruktury - silniční

TI SV plochy technické infrastruktury - inženýrské sítě

VSV SV plochy smíšené výrobní

VD SV plochy výroby a skladování - drobná a řemeslná výroba

W SV plochy vodní a vodohospodářské

NZ SV plochy zemědělské

NL SV plochy lesní

NP SV plochy přírodní

Vybrané prvky koncepce dopravní infrastruktury:

značené cyklotrasy

Ochrana přírody a ÚSES:

hranice ochranné zóny nadregionálního biokoridoru

nadregionální biokoridory (NRBK)

regionální biocentra (RBC)

regionální biokoridory (RBK)

lokální biocentra (LBC)

lokální biokoridory (LBK)

Ve Změně č. 1 ÚP Vítanov došlo k aktualizaci grafického značení jednotlivých kategorií prvků ÚSES dle aktuální metodiky MČÚ.

1) vymezení návrhové lokality Z6.1 - plochy bydlení (SV)

2) aktualizace hranic zastavěného území, převedení částí zastavěných lokalit Z1 a Z4 do ploch stabilizovaných

3) zařazení pozemků do ploch s rozdílným způsobem využití - uvedení do souladu s údaji v KN a stavem v území

4) doplnění lokálního ÚSES v koordinaci s ÚPD sousedních obcí

NZ-NL změna funkčního využití ploch

|                                              |             |              |           |                       |               |
|----------------------------------------------|-------------|--------------|-----------|-----------------------|---------------|
| Hlavní projektant : Ing. arch. Pavel Tománek |             |              |           |                       |               |
| Vypracoval                                   | Vodní hosp. | Elektrozvody | Plynovody | ZPF                   | ÚSES          |
| Ing. arch. P. Tománek                        | převzato    | A. Liška     | převzato  | Ing. arch. P. Tománek | Ing. Baladová |
| Investor                                     |             |              |           |                       |               |
| Obec Vítanov                                 |             |              |           |                       |               |
| Území                                        |             |              |           |                       |               |
| k. ú. Vítanov, k. ú. Stan u Hlinska          |             |              |           |                       |               |
| Změna č. 1 ÚP VÍTANOV                        |             |              |           | Formát                | Měřítko       |
| HLAVNÍ VÝKRES                                |             |              |           | Stupeň                | ÚPD           |
|                                              |             |              |           | Datum                 | 05/2020       |
|                                              |             |              |           | Zak. číslo            | 172/19        |
|                                              |             |              |           | Část                  |               |

DIGITÁLNÍ ZPRACOVÁNÍ A TISK



**A2.2**