ÚP JENÍKOV
VÝKRES KONCEPCE VEŘEJNÉ INFRASTRUKTURY - VODNÍ HOSPODÁŘSTVÍ
M 1 : 5000

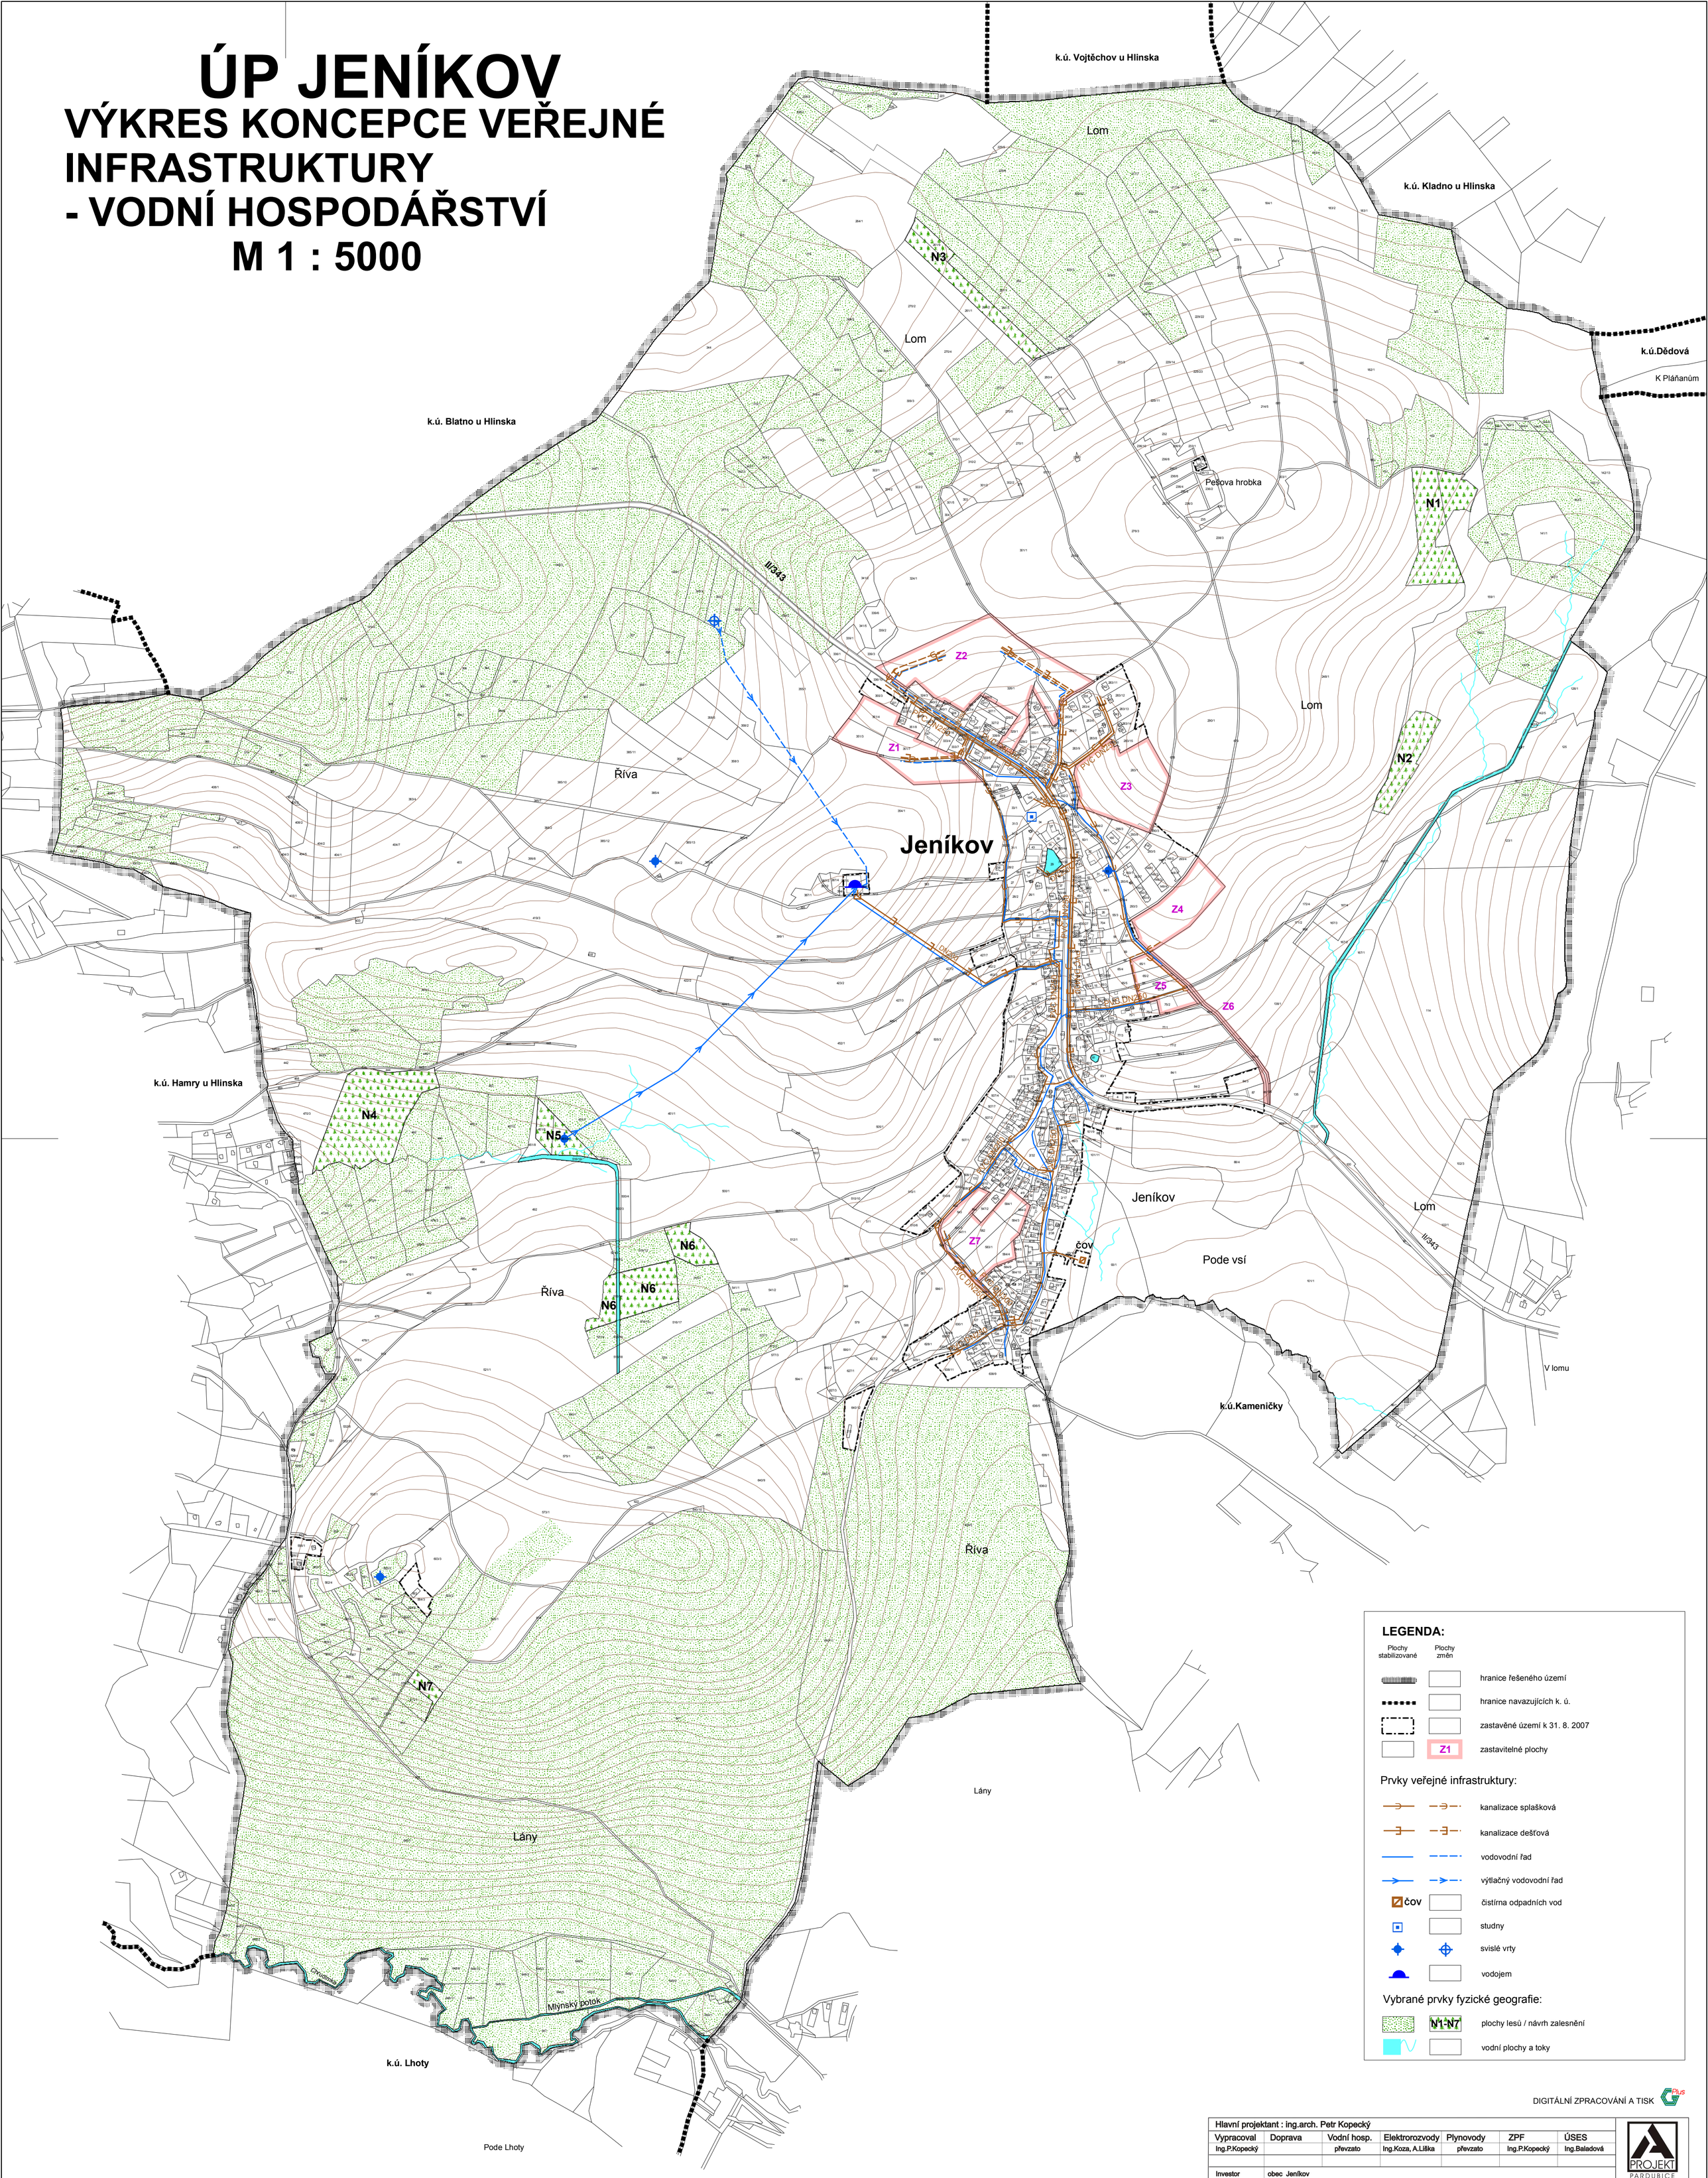

LEGENDA:

Plochy stabilizované	Plochy změn	
		hranice řešeného území
		hranice navazujících k. ú.
		zastavěné území k 31. 8. 2007
	Z1	zastavitelné plochy

Prvky veřejné infrastruktury:

		kanalizace splašková
		kanalizace dešťová
		vodovodní řad
		výtlačný vodovodní řad
čov		čistírna odpadních vod
		studny
		svislé vrty
		vodojem

Vybrané prvky fyzické geografie:

	N1-N7	plochy lesů / návrh zalesnění
		vodní plochy a toky

DIGITÁLNÍ ZPRACOVÁNÍ A TISK

Hlavní projektant : ing.arch. Petr Kopecký						
Vypracoval	Doprava	Vodní hosp.	Elektrorozvody	Plynovody	ZPF	ÚSES
Ing.P.Kopecký		převzato	Ing.Koza, A.Liška	převzato	Ing.P.Kopecký	Ing.Baladová

PROJEKT PARDUBICE JIRÁSKOVA 1275

Investor	obec Jeníkov
Místo	Jeníkov u Hlinska

ÚP Jeníkov

Formát	
Měřítko	1 : 5000
Stupeň	ÚPD
Datum	11/2008
Zak. číslo	2/084/06
Část	

VÝKRES KONCEPCE VEŘEJNÉ INFRASTRUKTURY - VODNÍ HOSPODÁŘSTVÍ

A2.3b