


ÚP TISOVEC

HLAVNÍ VÝKRES

TECHNICKÁ INFRASTRUKTURA

ENERGETIKA, TELEKOMUNIKACE

1 : 5 000

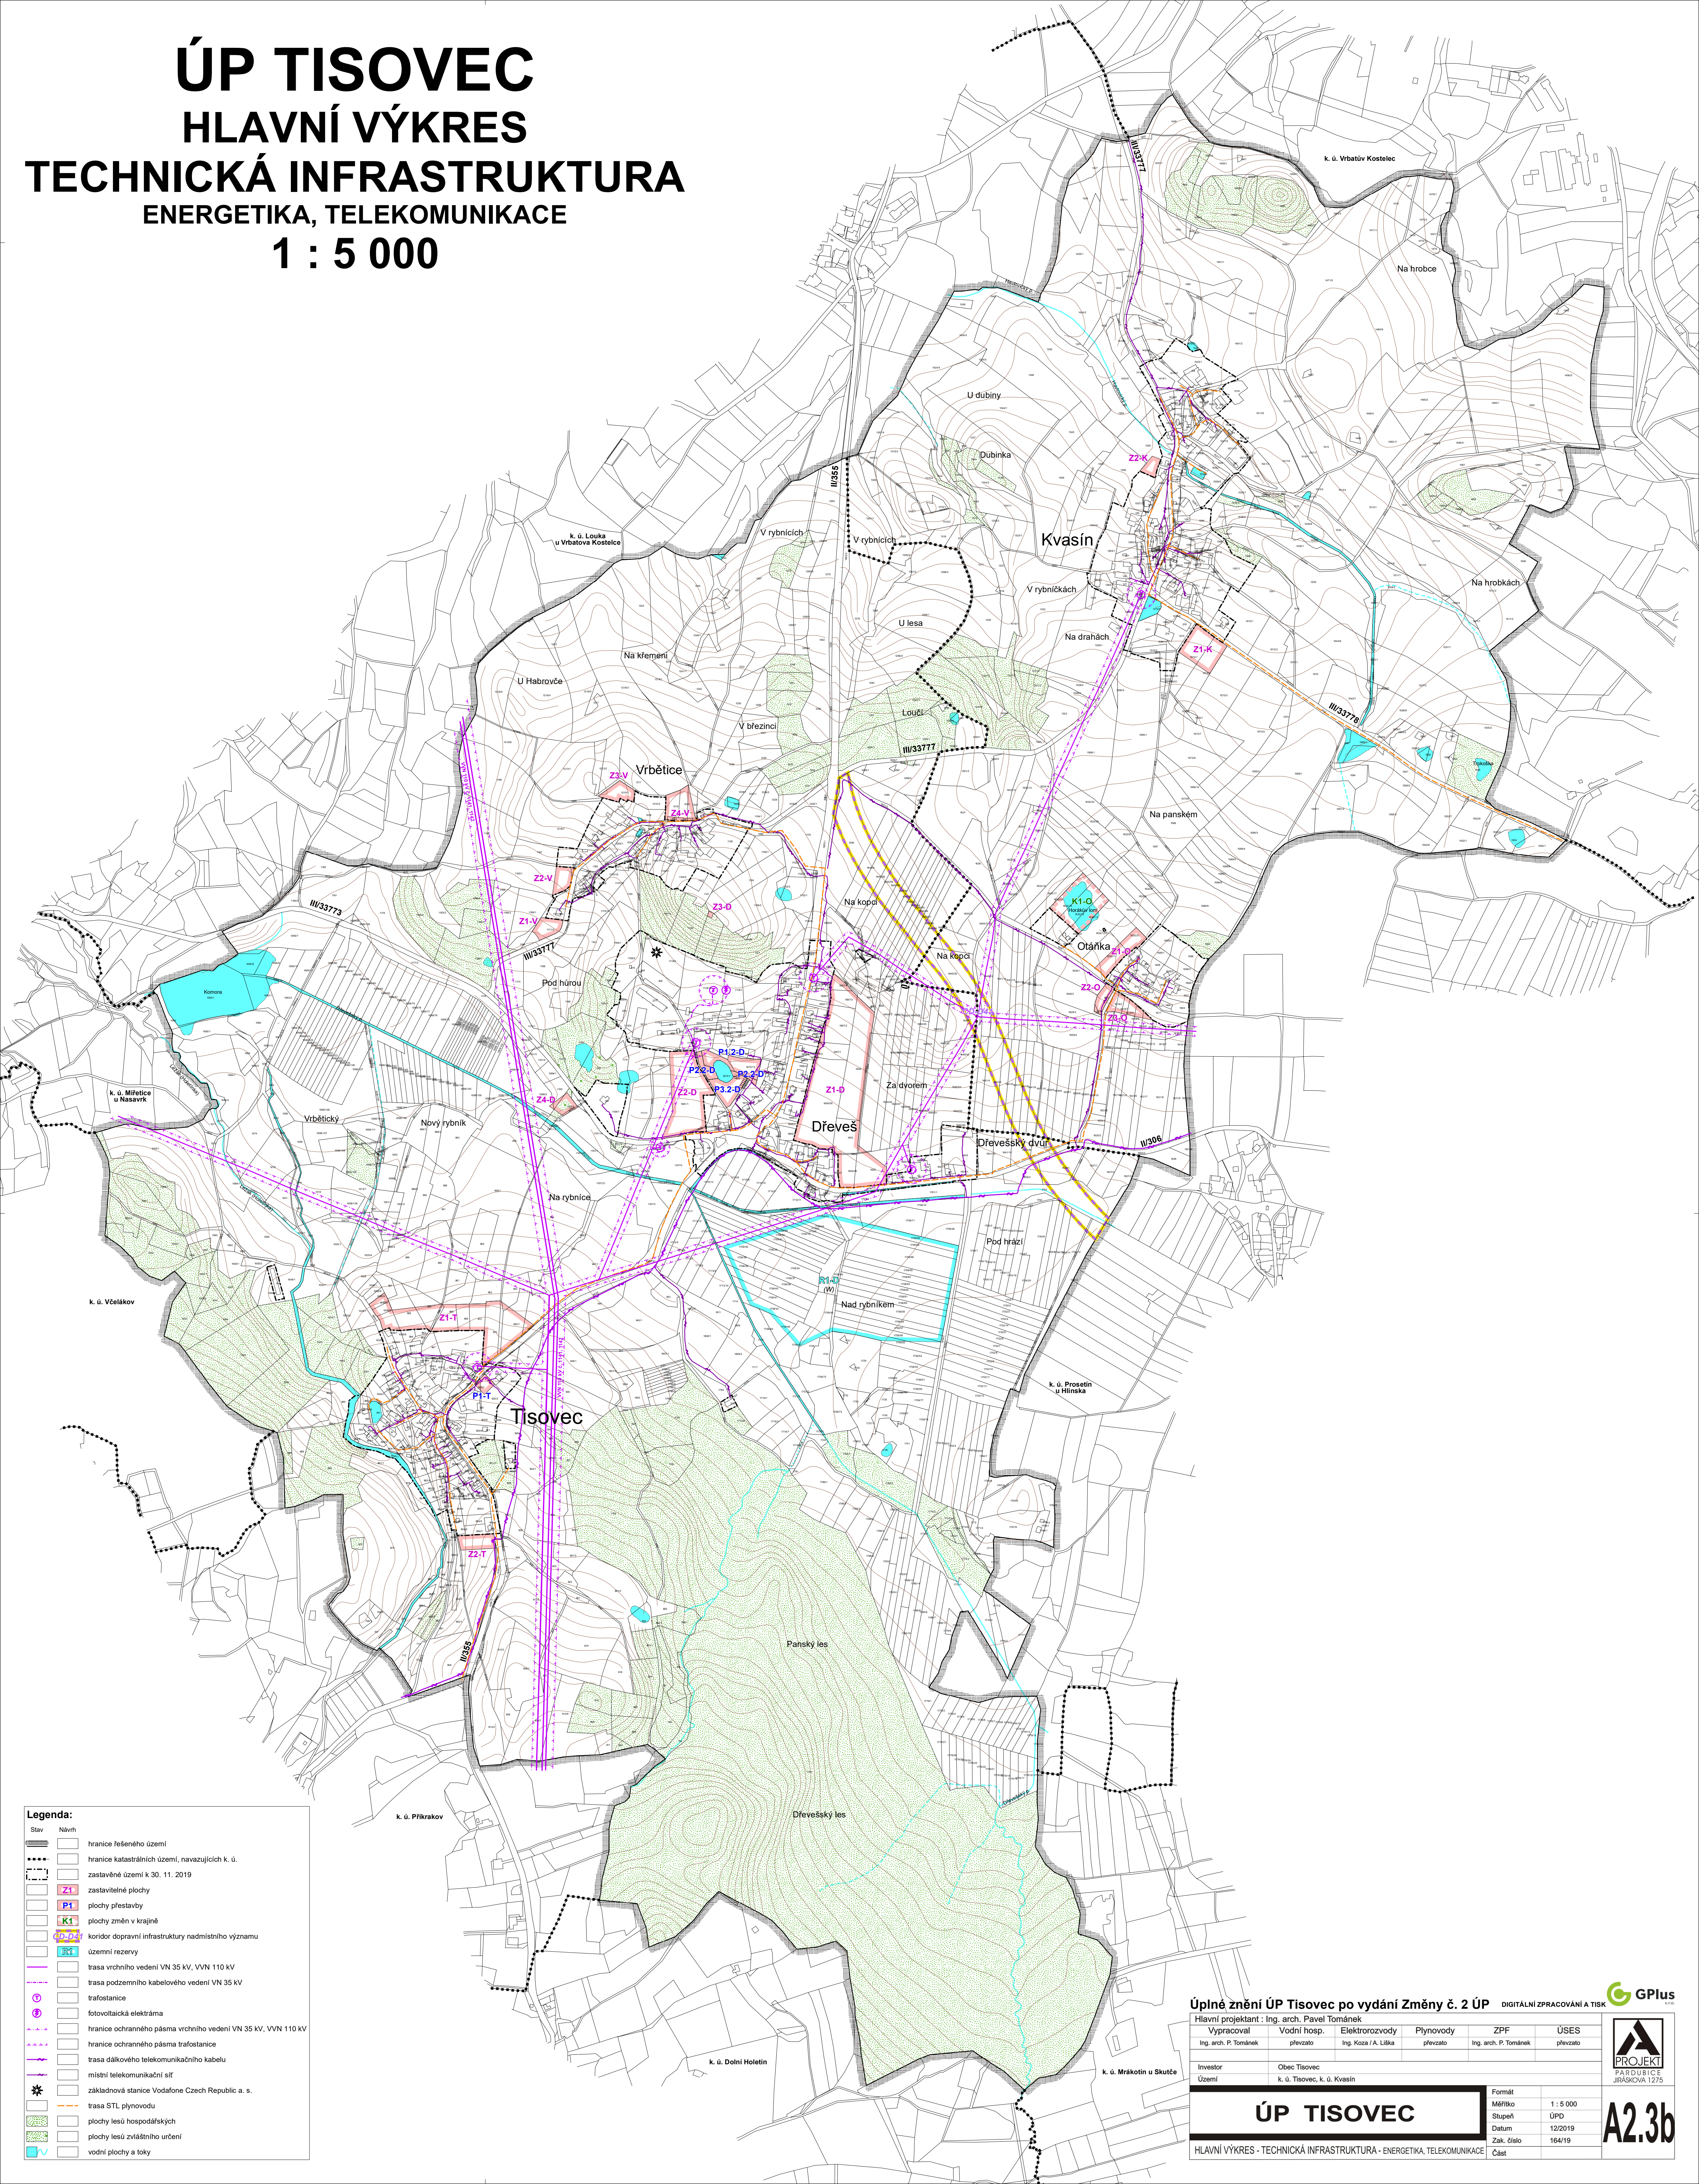

Legenda:

Stav	Návrh
[Symbol]	hranice řešeného území
[Symbol]	hranice katastrálních území, navazujících k. ú.
[Symbol]	zastavěné území k 30. 11. 2019
[Symbol]	Z1 zastavitelné plochy
[Symbol]	P1 plochy přestavby
[Symbol]	K1 plochy změn v krajině
[Symbol]	K1-O plochy změn v krajině
[Symbol]	Koridor dopravní infrastruktury nadmístního významu
[Symbol]	územní rezervy
[Symbol]	trasa vrchního vedení VN 35 kV, VVN 110 kV
[Symbol]	trasa podzemního kabelového vedení VN 35 kV
[Symbol]	trafostanice
[Symbol]	fotovoltaická elektrárna
[Symbol]	hranice ochranného pásma vrchního vedení VN 35 kV, VVN 110 kV
[Symbol]	hranice ochranného pásma trafostanice
[Symbol]	trasa dálkového telekomunikačního kabelu
[Symbol]	místní telekomunikační síť
[Symbol]	základnová stanice Vodafone Czech Republic a. s.
[Symbol]	trasa STL plynovodu
[Symbol]	plochy lesů hospodářských
[Symbol]	plochy lesů zvláštního určení
[Symbol]	vodní plochy a toky

Úplné znění ÚP Tisovec po vydání Změny č. 2 ÚP DIGITÁLNÍ ZPRACOVÁNÍ A TISK

Hlavní projektant : Ing. arch. Pavel Tománek	
Vypracoval	Vodní hosp.
Ing. arch. P. Tománek	převzato
Elektrozvody	Plynovody
Ing. Koza / A. Líška	převzato
ZPF	ÚSES
Ing. arch. P. Tománek	převzato
Investor	Obec Tisovec
Území	k. ú. Tisovec, k. ú. Kvasín

ÚP TISOVEC

HLAVNÍ VÝKRES - TECHNICKÁ INFRASTRUKTURA - ENERGETIKA, TELEKOMUNIKACE

Formát: Měřítko: 1 : 5 000
Stupeň: ÚPD
Datum: 12/2019
Zak. číslo: 164/19
Část

A2.3b

PAVEL TOMÁNEK
JIRÁSKOVA 1275