


ÚP TISOVEC

HLAVNÍ VÝKRES

TECHNICKÁ INFRASTRUKTURA

ENERGETIKA, TELEKOMUNIKACE

1 : 5 000

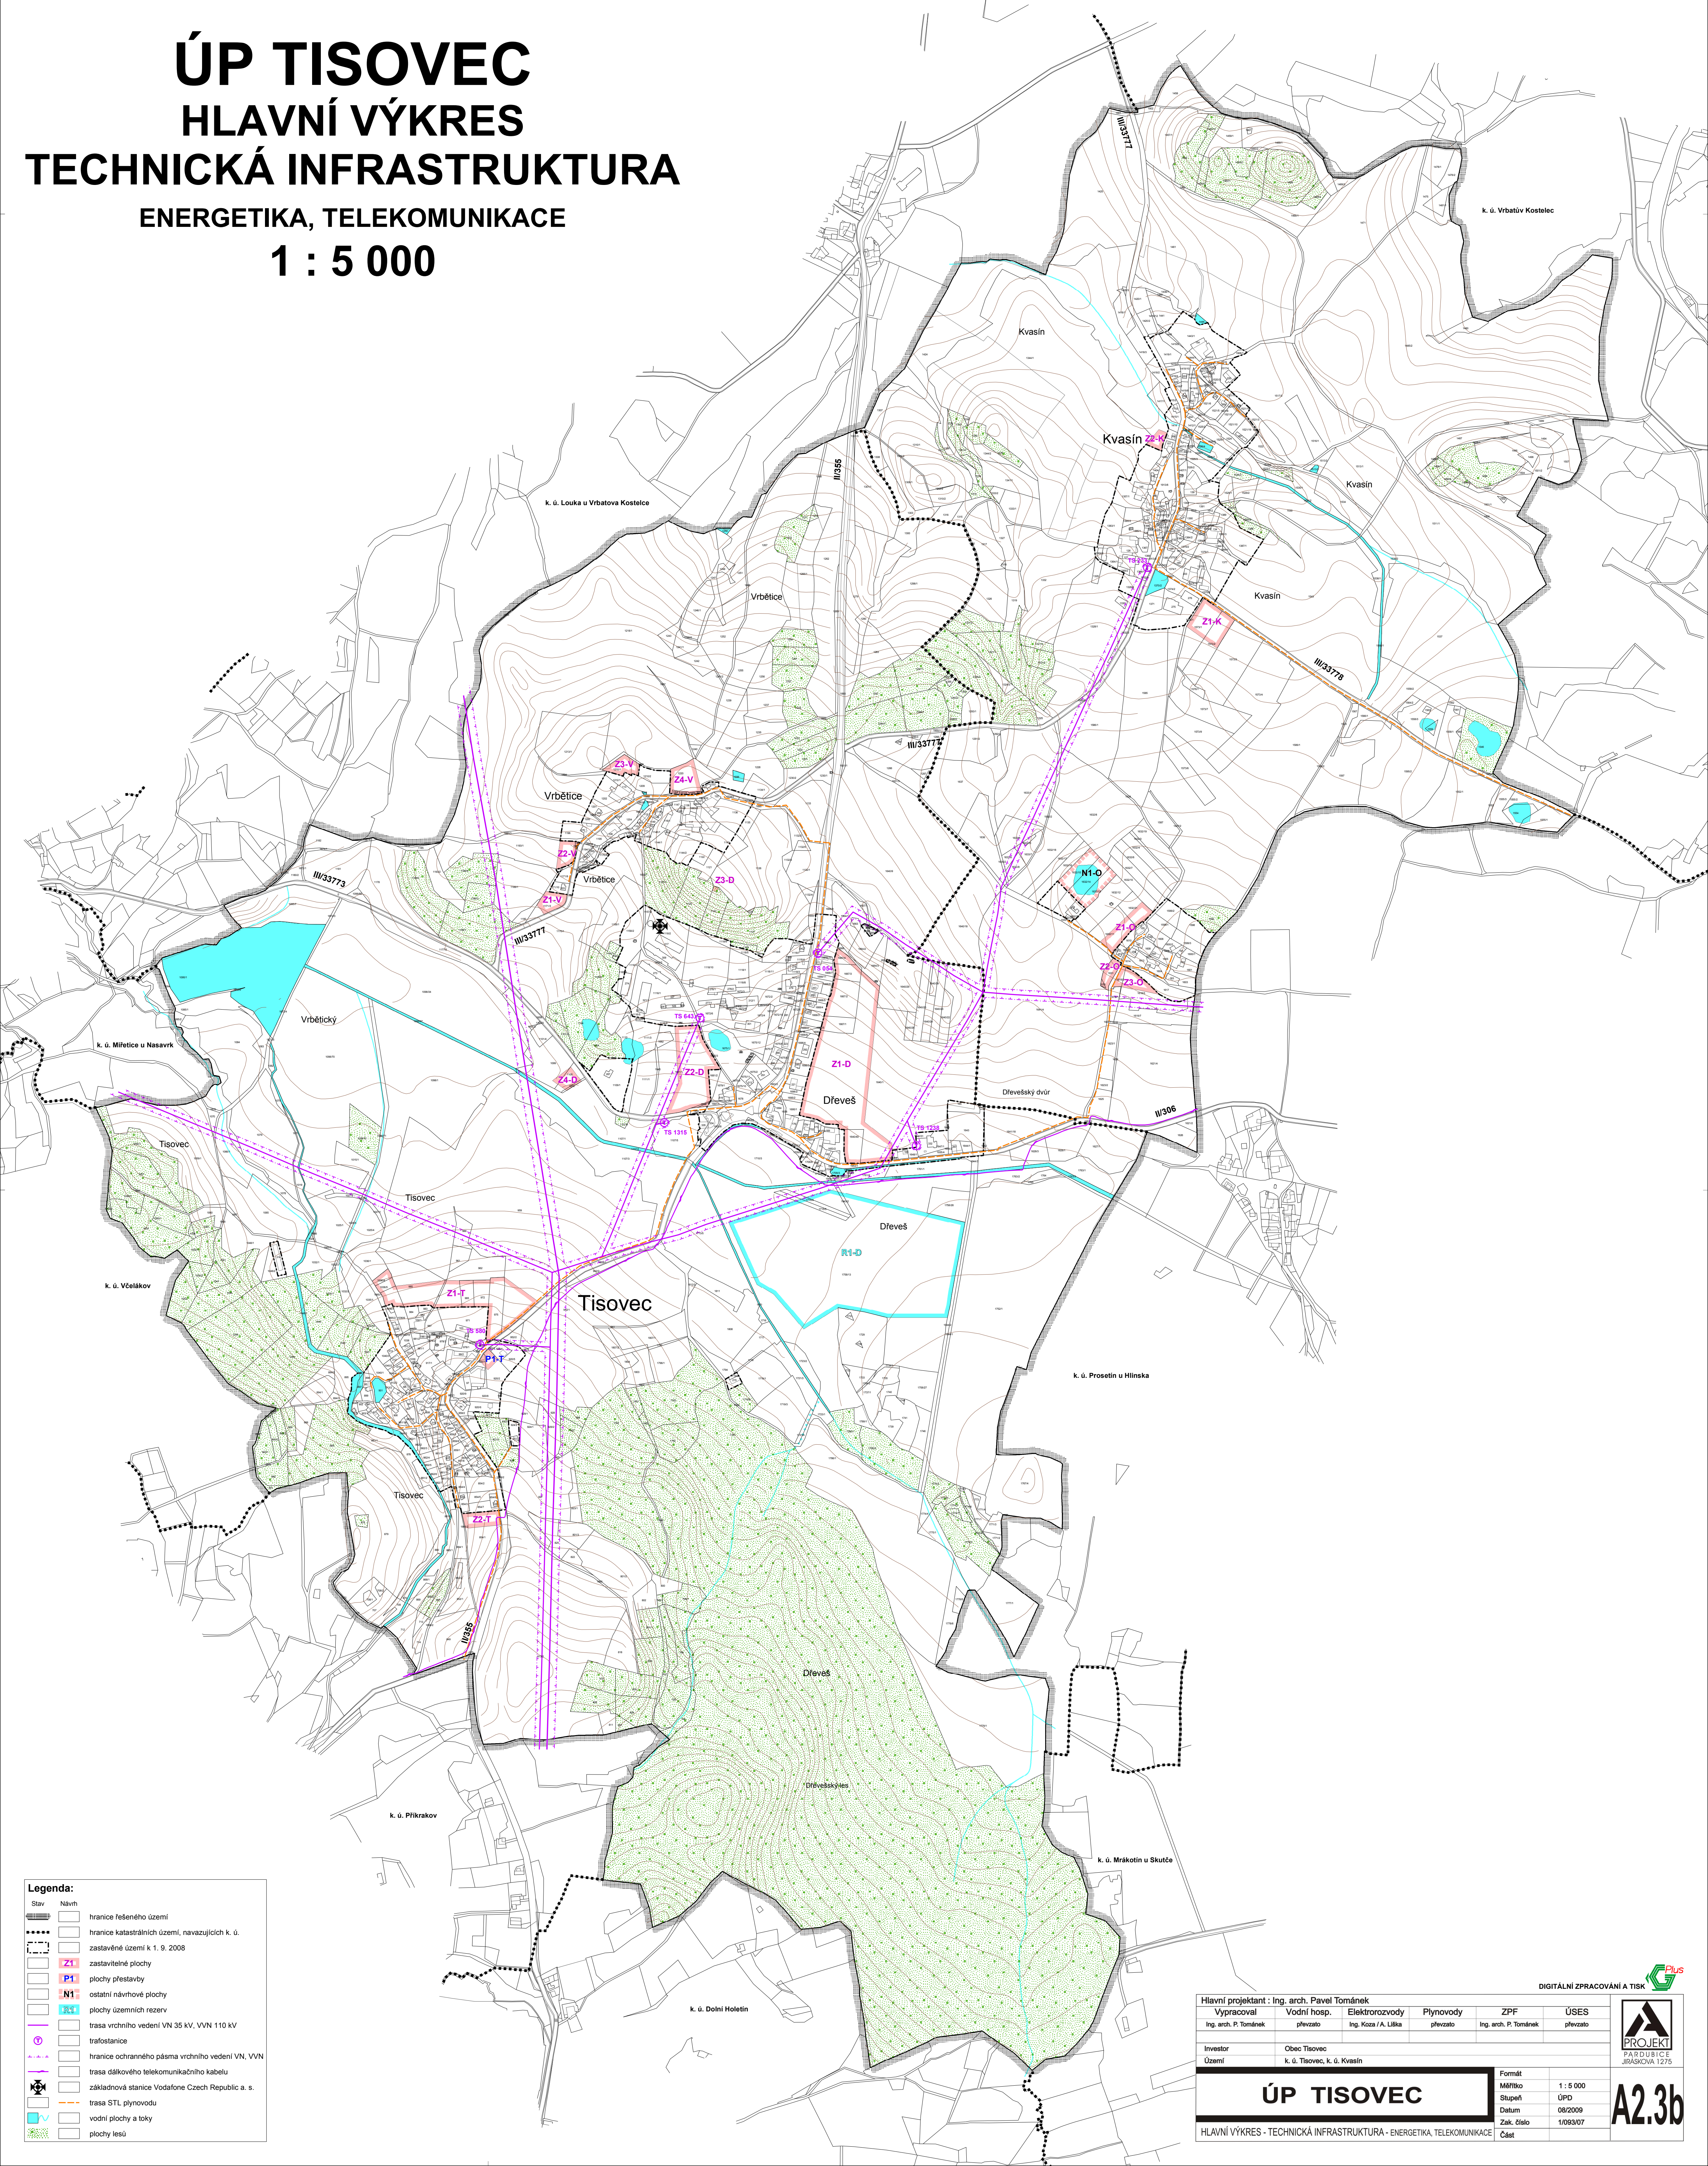

Stav	Návrh
	hranice řešeného území
	hranice katastrálních území, navazujících k. ú.
	zastavěné území k 1. 9. 2008
	Z1 zastavitelné plochy
	P1 plochy přestavby
	N1 ostatní návrhové plochy
	plachy územních rezerv
	trasa vrchního vedení VN 35 kV, VN 110 kV
	trasa dálkového telekomunikačního kabelu
	základňová stanice Vodafone Czech Republic a. s.
	trasa STL plynovodu
	vodní plochy a toky
	plochy lesů

Hlavní projektant : Ing. arch. Pavel Tománek					
Vypracoval	Vodní hosp.	Elektrorozvody	Plynovody	ZPF	ÚSES
Ing. arch. P. Tománek	převzato	Ing. Kozel / A. Líbka	převzato	Ing. arch. P. Tománek	převzato
Investor					
Obec Tisovec					
Území					
k. ú. Tisovec, k. ú. Kvasín					
ÚP TISOVEC				Formát	1 : 5 000
HLAVNÍ VÝKRES - TECHNICKÁ INFRASTRUKTURA - ENERGETIKA, TELEKOMUNIKACE				Stupeň	ÚPD
Část				Datum	08/2009
Číslo				Zak. číslo	1/093/07

PROJEKT
PÁROUBICE
JIRÁSKOVA 1275

A2.3b