

ODŮVODNĚNÍ ZMĚNY č.3 ÚZEMNÍHO PLÁNU HLINSKO

LEGENDA:

STAV/PLOCHY STABILIZOVANE	NÁVRH/PLOCHY ZMĚNY	ÚZEMNÍ REZERVA
[Symbol]	[Symbol]	[Symbol]
[Symbol]	[Symbol]	[Symbol]
[Symbol]	[Symbol]	[Symbol]
[Symbol]	[Symbol]	[Symbol]

HRANICE ÚZEMNÍCH JEDNOTEK	
[Symbol]	Hranice řešeného území
[Symbol]	Hranice katastrálního území
[Symbol]	Hranice zastavěného území k 2. 11. 2016
[Symbol]	Hranice ploch zastavitelných (Z), přestavbových (P) a ploch změn v krajině (K)



PLOCHY S ROZDÍLNÝM VYUŽITÍM ÚZEMÍ, KORIDORY	
BI	Plochy bydlení - v rodinných domech - městské a příměstské
BH	Plochy bydlení - v bytových domech
SM	Plochy smíšené obytné - městské
SV	Plochy smíšené obytné - venkovské
OV	Plochy občanského vybavení - veřejná infrastruktura
OK	Plochy občanského vybavení - komerční zařízení
OS	Plochy občanského vybavení - tělovýchovná a sportovní zařízení
OH	Plochy občanského vybavení - hřbitovy
RI	Plochy rekreace - plochy staveb pro rodinnou rekreaci
RZ	Plochy rekreace - zahrádkářské osady
PV	Plochy veřejných prostranství
DS	Plochy dopravní infrastruktury - silniční / osa koridoru
DSg	Plochy dopravní infrastruktury - silniční - garáže
DZ	Plochy dopravní infrastruktury - železniční
[Symbol]	Plochy dopravní infrastruktury - cyklostezka
TI	Plochy technické infrastruktury - inženýrské sítě
[Symbol]	Plochy technické infrastruktury - koridor vodovodu
[Symbol]	Plochy technické infrastruktury - koridor vrchního vedení VVN
TO	Plochy technické infrastruktury - stavby a zařízení pro nakládání s odpady
VT	Plochy výroby a skladování - těžký průmysl a energetika
VL	Plochy výroby a skladování - lehký průmysl
VD	Plochy výroby a skladování - drobná a řemeslná výroba
VZ	Plochy výroby a skladování - zemědělská výroba
ZV	Plochy systému sídelní zeleně - na veřejných prostranstvích
ZS	Plochy systému sídelní zeleně - soukromá a vyhrazená
ZO	Plochy systému sídelní zeleně - ochranná a izolační
ZP	Plochy systému sídelní zeleně - přírodního charakteru
W	Plochy vodní a vodohospodářské
[Symbol]	Plochy vodní a vodohospodářské - suchý poldr
NP	Plochy přírodní
NZ	Plochy zemědělské
NL	Plochy lesní
NT	Plochy těžby nerostů - krajinné zóny těžby
NSx	Plochy smíšené nezastavěného území
x=p	- přírodní
x=l	- lesnická
x=z	- zemědělská
x=v	- vodohospodářská
x=o	- ochranná

KONCEPCE TECHNICKÉ INFRASTRUKTURY	
[Symbol]	Vodovodní řady
[Symbol]	Vodní zdroj
[Symbol]	Vodojem
[Symbol]	Úpravna vody
[Symbol]	Čerpací stanice vody
[Symbol]	Kanalizační řady
[Symbol]	ČOV
[Symbol]	Plocha pro ČOV
[Symbol]	Čerpací stanice kanalizace
[Symbol]	Vrchní vedení VVN, ZVN
[Symbol]	Vrchní vedení VN
[Symbol]	Kabelové vedení VN
[Symbol]	Vrchní vedení VN ke zrušení
[Symbol]	Trafostanice
[Symbol]	Rozvodna
[Symbol]	STL plynovod
[Symbol]	VTL plynovod
[Symbol]	Regulační stanice plynovodu
[Symbol]	Optický kabel
[Symbol]	Radioreléová trasa
[Symbol]	Monitorovací vrt ČHMÚ
[Symbol]	Komunikační zařízení

LIMITY VYUŽITÍ ÚZEMÍ, OCHRANA HODNOT ÚZEMÍ	
[Symbol]	Nadregionální biokoridor
[Symbol]	Regionální biocentrum
[Symbol]	Regionální biokoridor
[Symbol]	Lokální biocentrum
[Symbol]	Lokální biokoridor
[Symbol]	Ochranné pásmo nadregionálního biokoridoru
[Symbol]	Interakční prvek
[Symbol]	Hranice CHKO Žďárské vrchy
[Symbol]	I. zóna CHKO
[Symbol]	II. zóna CHKO
[Symbol]	Památný strom
[Symbol]	Významný krajinný prvek - registrovaný
[Symbol]	Natura 2000 - evropsky významná lokalita
[Symbol]	Přírodní památka
[Symbol]	Lesy zvláštního určení
[Symbol]	Plochy PUPFL
[Symbol]	Pásmo 50 m od hranice PUPFL
[Symbol]	Ložisko nerostných surovin
[Symbol]	Dobývací prostor
[Symbol]	Poddolované území
[Symbol]	Stará zátěž území a kontaminovaná plocha
[Symbol]	Záplavové území Q100
[Symbol]	Aktivní zóna záplavového území
[Symbol]	Území zvláštní povodně
[Symbol]	Památkové chráněné objekty
[Symbol]	Památková rezervace
[Symbol]	Památky místního významu
[Symbol]	Ochranné pásmo památkové rezervace
[Symbol]	Ochranné pásmo CHKO
[Symbol]	Ochranné pásmo silnic
[Symbol]	Ochranné pásmo železnice
[Symbol]	Ochranné pásmo elektrorozvodů
[Symbol]	Ochranné pásmo vodního zdroje
[Symbol]	Ochranné pásmo letiště a radiolokačního prostředí
[Symbol]	Ochranné pásmo ČOV
[Symbol]	Ochranné pásmo komunikačního zařízení
[Symbol]	Bezpečnostní pásmo VTL plynovodu
[Symbol]	Zóny havarijního plánování
[Symbol]	Radiometricky anomální území
[Symbol]	Migračně významné území
[Symbol]	Obnova významných cest v krajině

Celé řešené území je územím s archeologickými nálezy a k.ú. Chlum u Hlinska je celé ve vzdušném prostoru pro mláti v malých a přizemních výškách LK TSA 20.

ODŮVODNĚNÍ ZMĚNY č.3 ÚZEMNÍHO PLÁNU HLINSKO	
KOORDINAČNÍ VÝKRES	1
Projektant:	REGIO, projektový ateliér s.r.o.
Autorství kolektiv:	Ing. arch. Jana Šejlová, RNDr. Lukáš Zemanek, Ph.D., Pavel Kupka, Ing. arch. Zlata Macháčová, Lucie Hostáková, Jan Harčarik, Ing. Martin Šejl
Digitální zpracování:	AutoCAD Civil 3D 2008
Objednatel:	Město Hlinsko Upravený návrh: Listopad 2016
Měřítko:	1 : 5 000 Vydání Změny č.3: Březen 2017

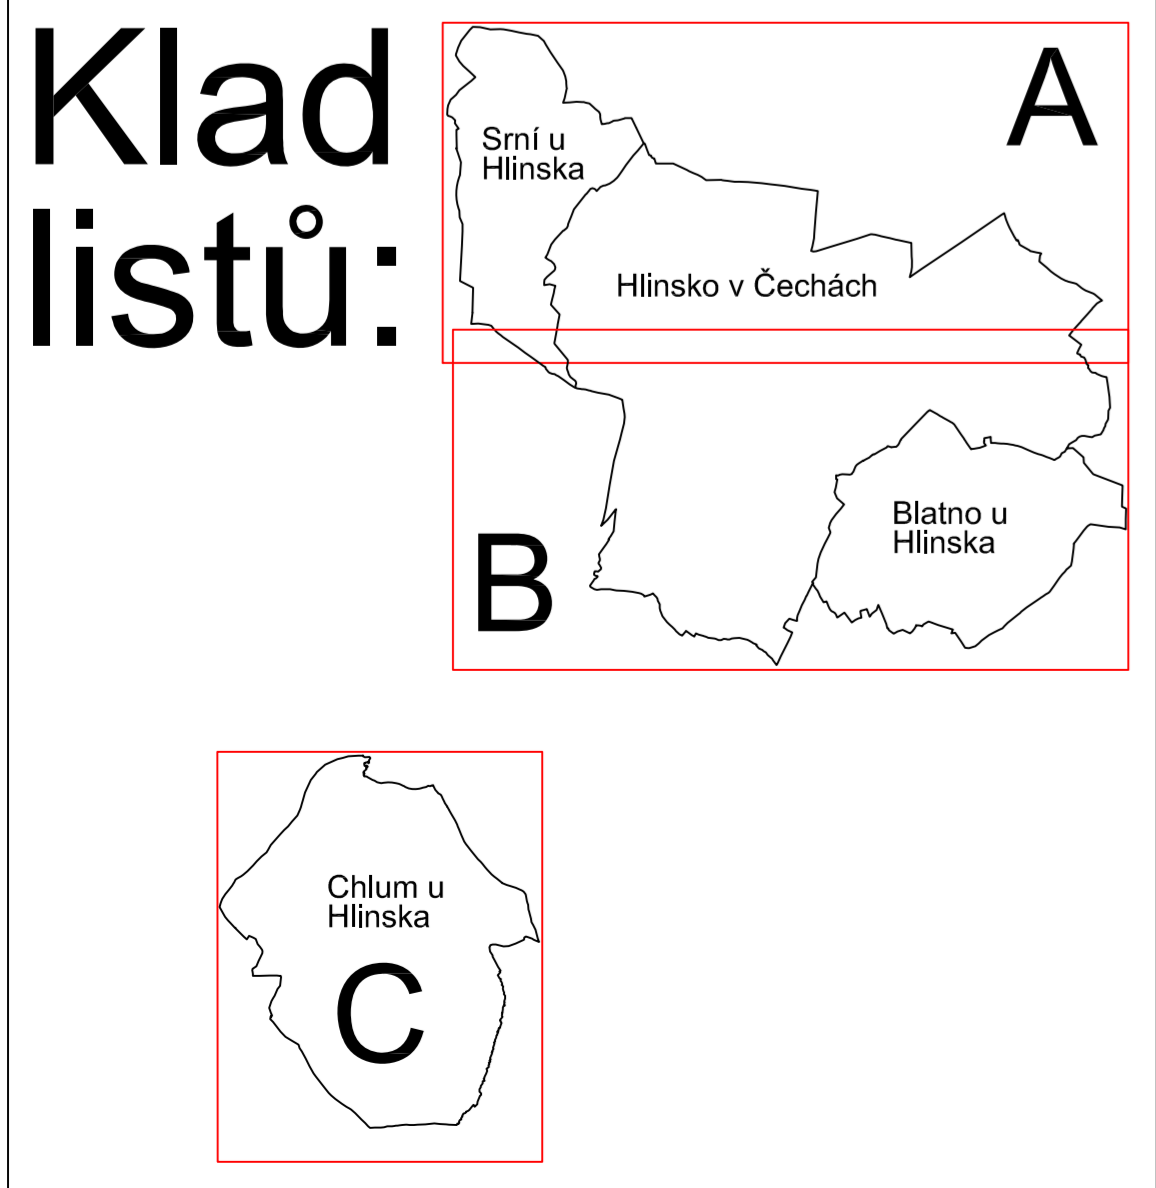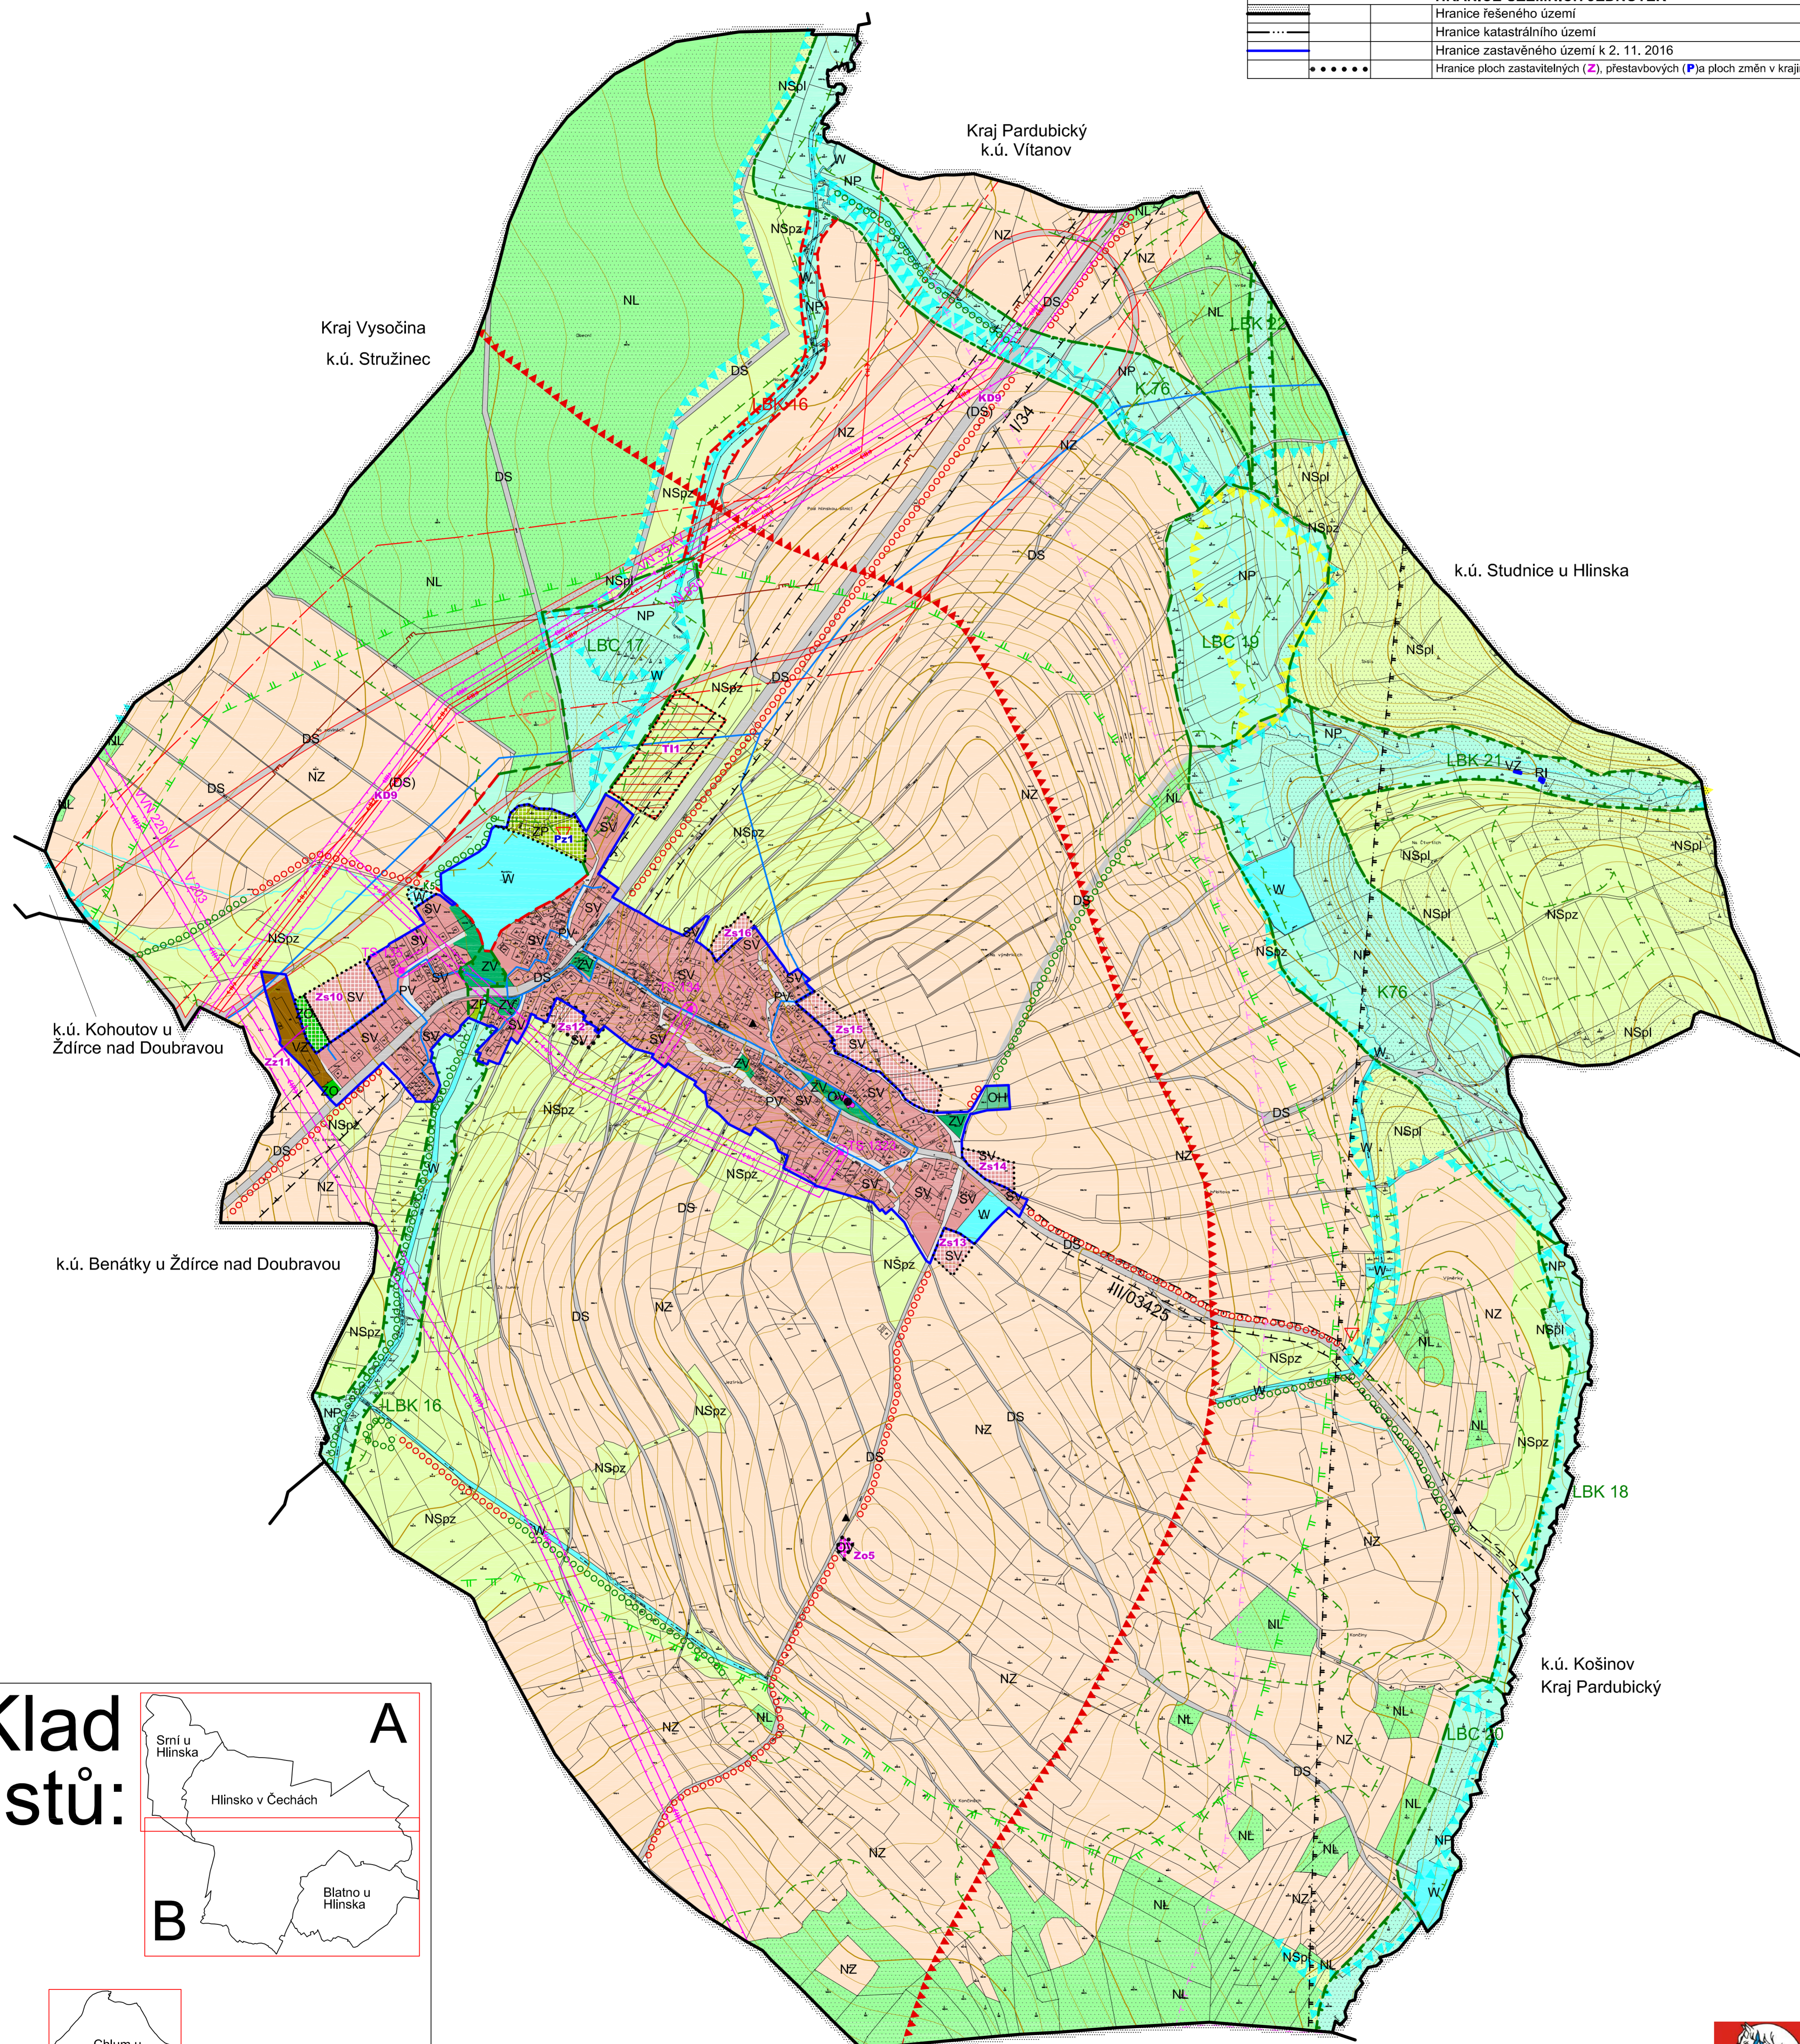

C