


ÚP RANÁ
KOORDINAČNÍ VÝKRES
1 : 5 000

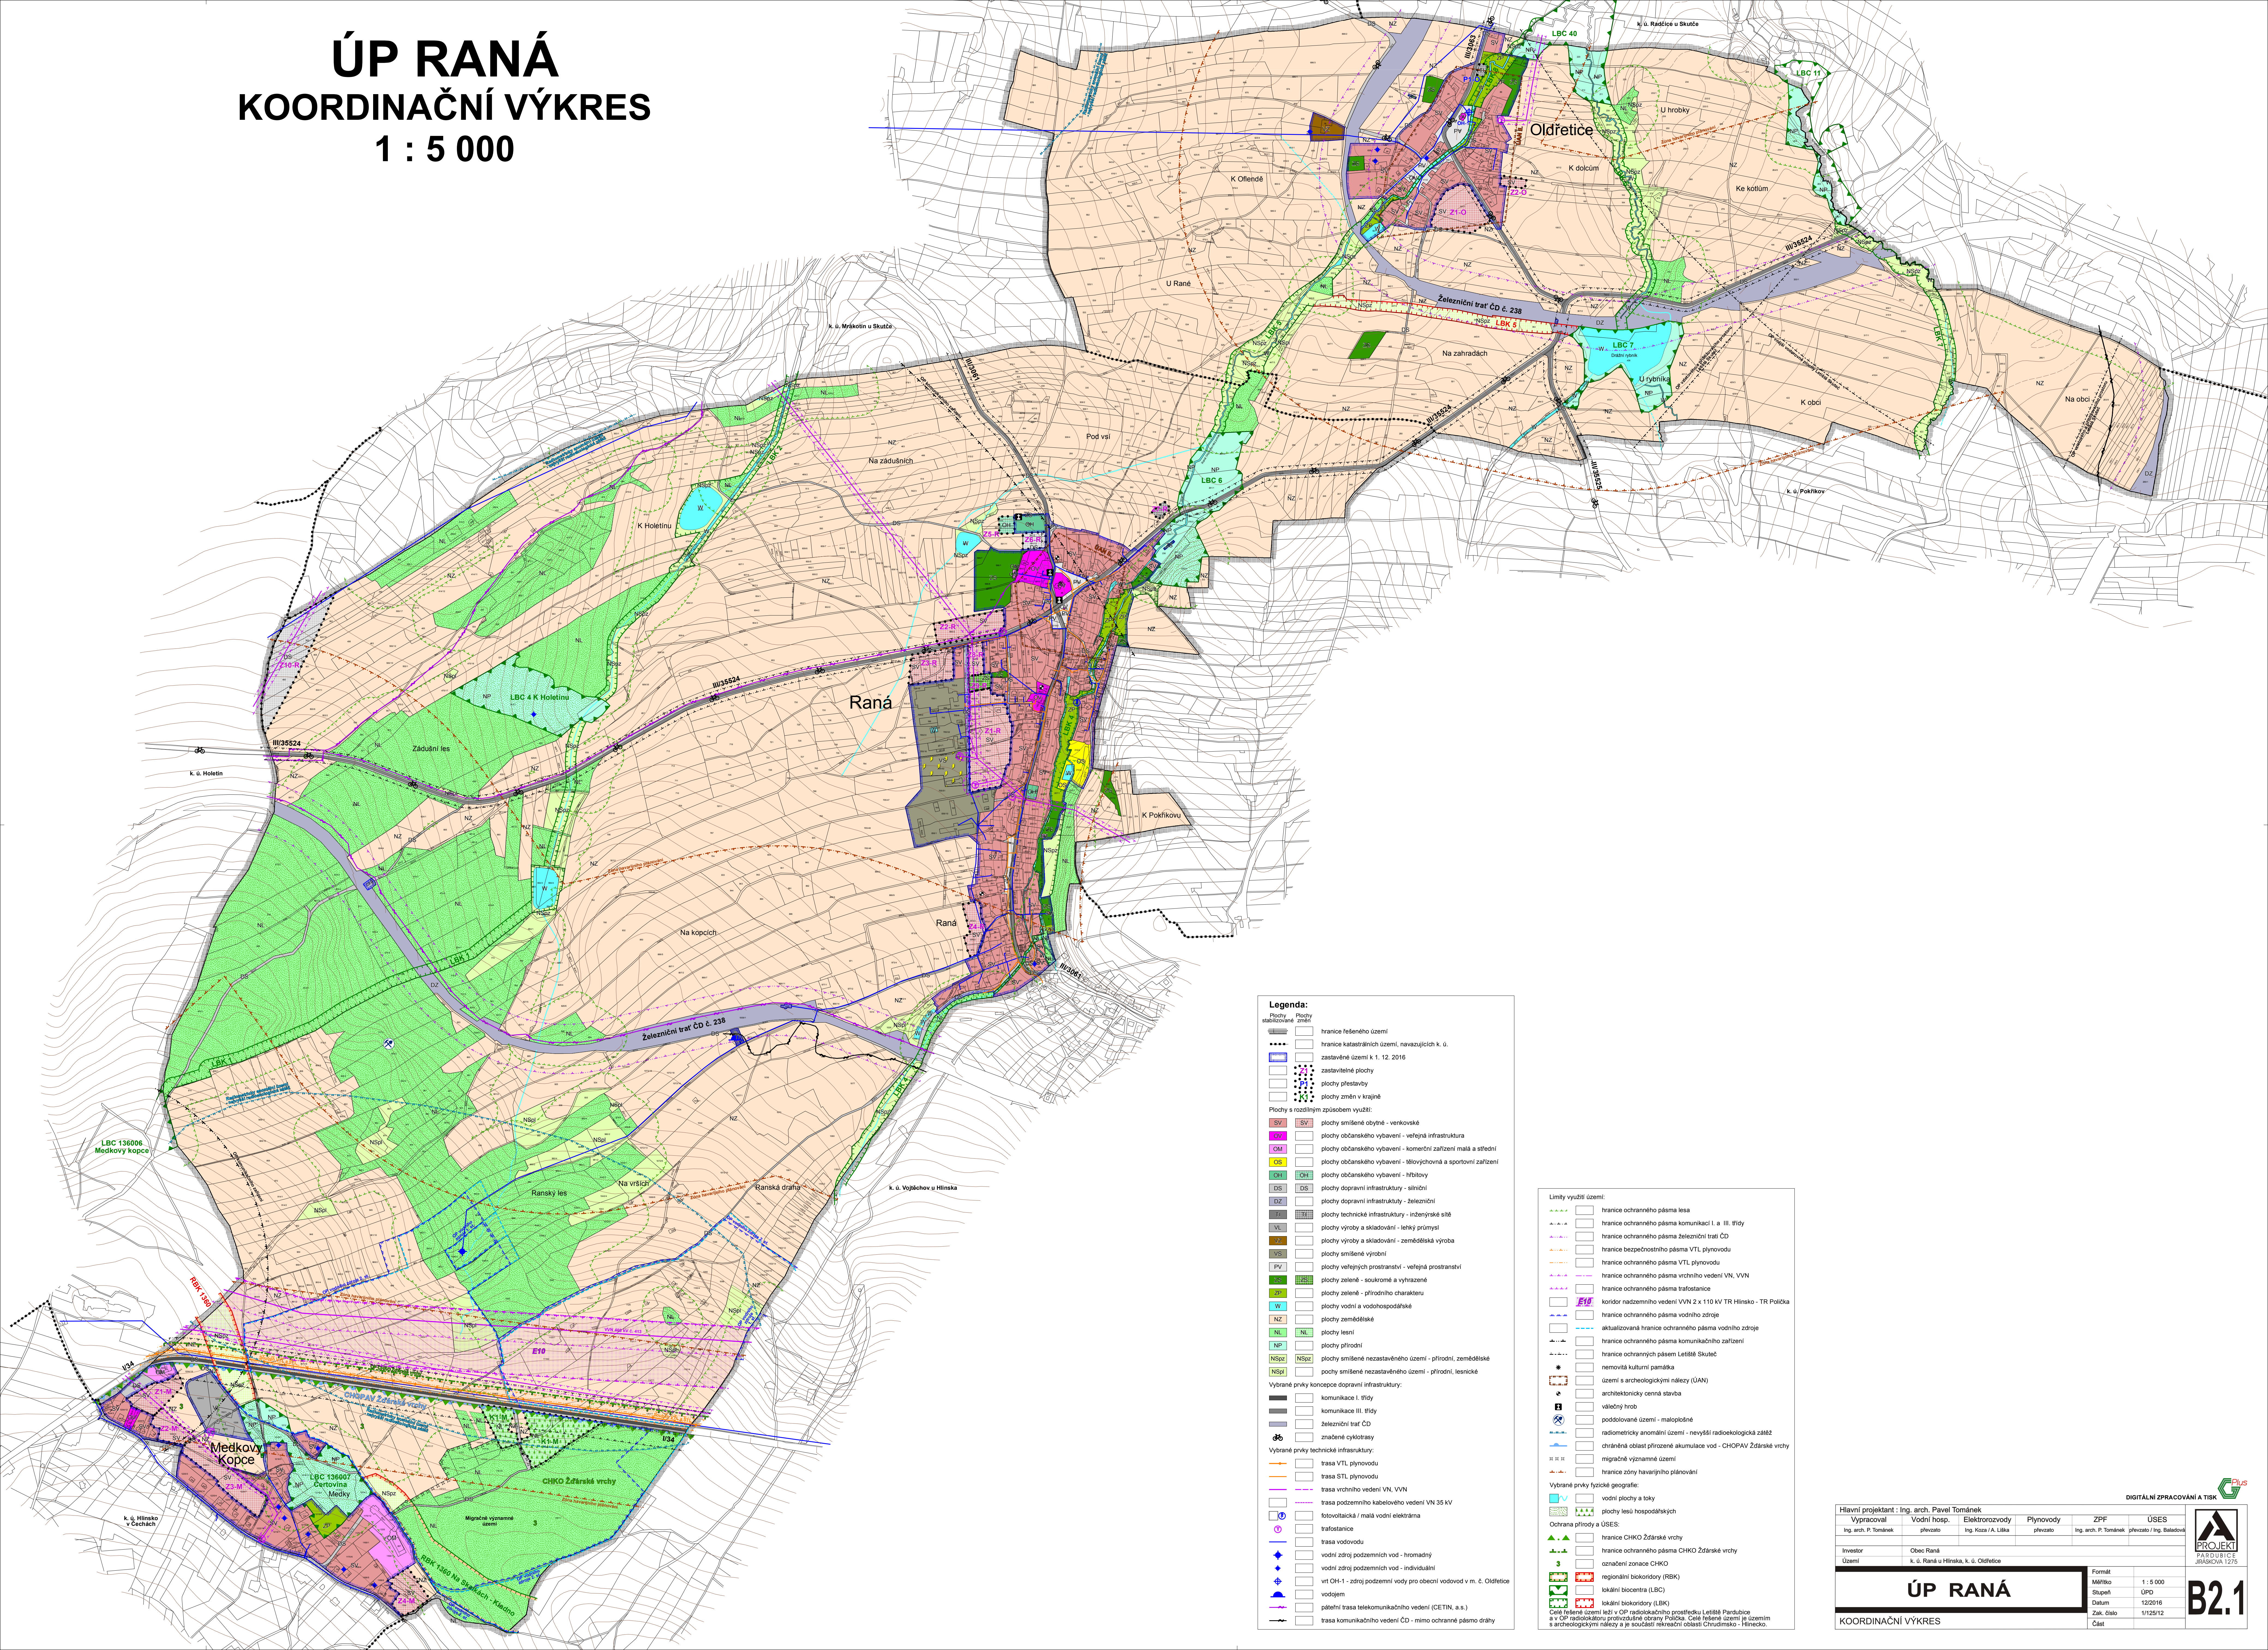

Legenda:

Plochy stabilizované plochy
hranice řešeného území
hranice katastrálních území, navazujících k. ú.
zastavěné území k 1. 12. 2016
zastavěné plochy
plochy přestavby
plochy změn v krajině

Plochy a rozlišným způsobem využití:

- SV SV plochy smíšené obytné - venkovské
- OV OV plochy občanského vybavení - veřejná infrastruktura
- OM OM plochy občanského vybavení - komerční zařízení malá a střední
- OS OS plochy občanského vybavení - tělocvičny a sportovní zařízení
- OK OK plochy občanského vybavení - hřbitovy
- DS DS plochy dopravní infrastruktury - silniční
- DZ DZ plochy dopravní infrastruktury - železniční
- IT IT plochy technické infrastruktury - inženýrské sítě
- VE VE plochy výroby a skladování - lehký průmysl
- VS VS plochy výroby a skladování - zemědělská výroba
- VS VS plochy smíšené výrobní
- PV PV plochy veřejných prostranství - veřejná prostranství
- ZE ZE plochy zeleně - soukromé a vyhrazené
- ZP ZP plochy zeleně - přírodního charakteru
- W W plochy vodní a vodohospodářské
- NZ NZ plochy zemědělské
- NL NL plochy lesní
- NP NP plochy přírodní
- NSP2 NSP2 plochy smíšené nezastavěného území - přírodní, zemědělské
- NSP1 NSP1 plochy smíšené nezastavěného území - přírodní, lesnické

Vybrané prvky koncepce dopravní infrastruktury:

- komunikace I. třídy
- komunikace III. třídy
- železniční trať ČD
- značené cyklotrasy

Vybrané prvky technické infrastruktury:

- trasa VTL plynovodu
- trasa STL plynovodu
- trasa vrchního vedení VN, VVN
- trasa podzemního kabelového vedení VN 35 kV
- fotovoltaická / malá vodní elektrárna
- trafostanice
- trasa vodovodu
- vodní zdroj podzemních vod - hromadný
- vodní zdroj podzemních vod - individuální
- vrt OH-1 - zdroj podzemní vody pro obecní vodovod v m. č. Oldřetice
- vodotjem
- páteří trasa telekomunikačního vedení (CETIN, a.s.)
- trasa komunikačního vedení ČD - mimo ochranné pásmo dráhy

Limity využití území:

- hranice ochranného pásma lesa
- hranice ochranného pásma komunikací I. a III. třídy
- hranice ochranného pásma železniční trati ČD
- hranice bezpečnostního pásma VTL plynovodu
- hranice ochranného pásma VTL plynovodu
- hranice ochranného pásma vrchního vedení VN, VVN
- hranice ochranného pásma trafostanice
- koridor nadzemního vedení VVN 2 x 110 kV TR Hlinsko - TR Polička
- hranice ochranného pásma vodního zdroje
- aktualizovaná hranice ochranného pásma vodního zdroje
- hranice ochranného pásma komunikačního zařízení
- hranice ochranných pásem Letišť Skuteč
- nemovitá kulturní památka
- území s archeologickými nálezy (ÚAN)
- architektonicky cenná stavba
- válečný hrob
- poddolované území - maloplošné
- radiometrická anomálie území - nevýšší radiologická zátěž
- chráněná oblast přirozené akumulace vod - GHOPAV Žďárské vrchy
- migrace významné území
- hranice zóny havarijního plánování

Vybrané prvky fyzické geografie:

- vodní plochy a toky
- plochy lesů hospodářských

Ochrana přírody a ÚSES:

- hranice CHKO Žďárské vrchy
- hranice ochranného pásma CHKO Žďárské vrchy
- označení zónace CHKO
- regionální biokoridory (RBK)
- lokální biokoridory (LBK)
- Celé řešené území leží v OP radiologického prostředí Letiště Pardubice a v OP radiokontrolu průmyslové výroby Polička. Celé řešené území je územím s archeologickými nálezy a je součástí rekreační oblasti Chrudimsko - Hlinsko.

Hlavní projektant : Ing. arch. Pavel Tománek		DIGITÁLNÍ ZPRACOVÁNÍ A TISK			
Vypracoval	Vodní hosp.	Elektrozvody	Plynovody	ZPF	ÚSES
Ing. arch. P. Tománek	plevčato	Ing. Kozla / A. Liska	plevčato	Ing. arch. P. Tománek	plevčato / Ing. Balašovič
Investor	Obec Raná, k. ú. Raná u Hlinska, k. ú. Oldřetice				
Území	Území				
ÚP RANÁ				Formát	1 : 5 000
				Měřítko	ÚPD
				Stupeň	12/2016
				Datum	11/2012
KOORDINAČNÍ VÝKRES				Číslo	

B2.1