ÚZEMNÍ PLÁN VYSOČINA

LEGENDA

STAV	NÁVRH	REZERVA	
			HRANICE ÚZEMNÍCH JEDNOTEK
			Hranice řešeného území
			Hranice katastrálního území
			Hranice zastavěného území k 1. 1. 2014
			Hranice zastavitelných ploch (**Z**) a ploch změn v krajině (**K**)
			PLOCHY S ROZDÍLNÝM ZPŮSOBEM VYUŽITÍ ÚZEMÍ
			Plochy bydlení, výroby, občanské vybavenosti
			Plochy dopravní infrastruktury
			Plochy vodní a vodohospodářské
			Plochy zeleně
			TECHNICKÁ INFRASTRUKTURA
			Vrchní vedení VN
			Vrchní vedení VVN a ZVN
			Trafostanice
			STL plynovod
			VTL plynovod
RS			Regulační stanice VTL plynovodu
			Kabel protikorozní ochrany plynovodu včetně ochranného pásma
			Vodovod
			Vodojem
			Vodní zdroj
			Radioreléová trasa
			Komunikační vedení
			Telekomunikační zařízení
			Kanalizace
			Čistírna odpadních vod

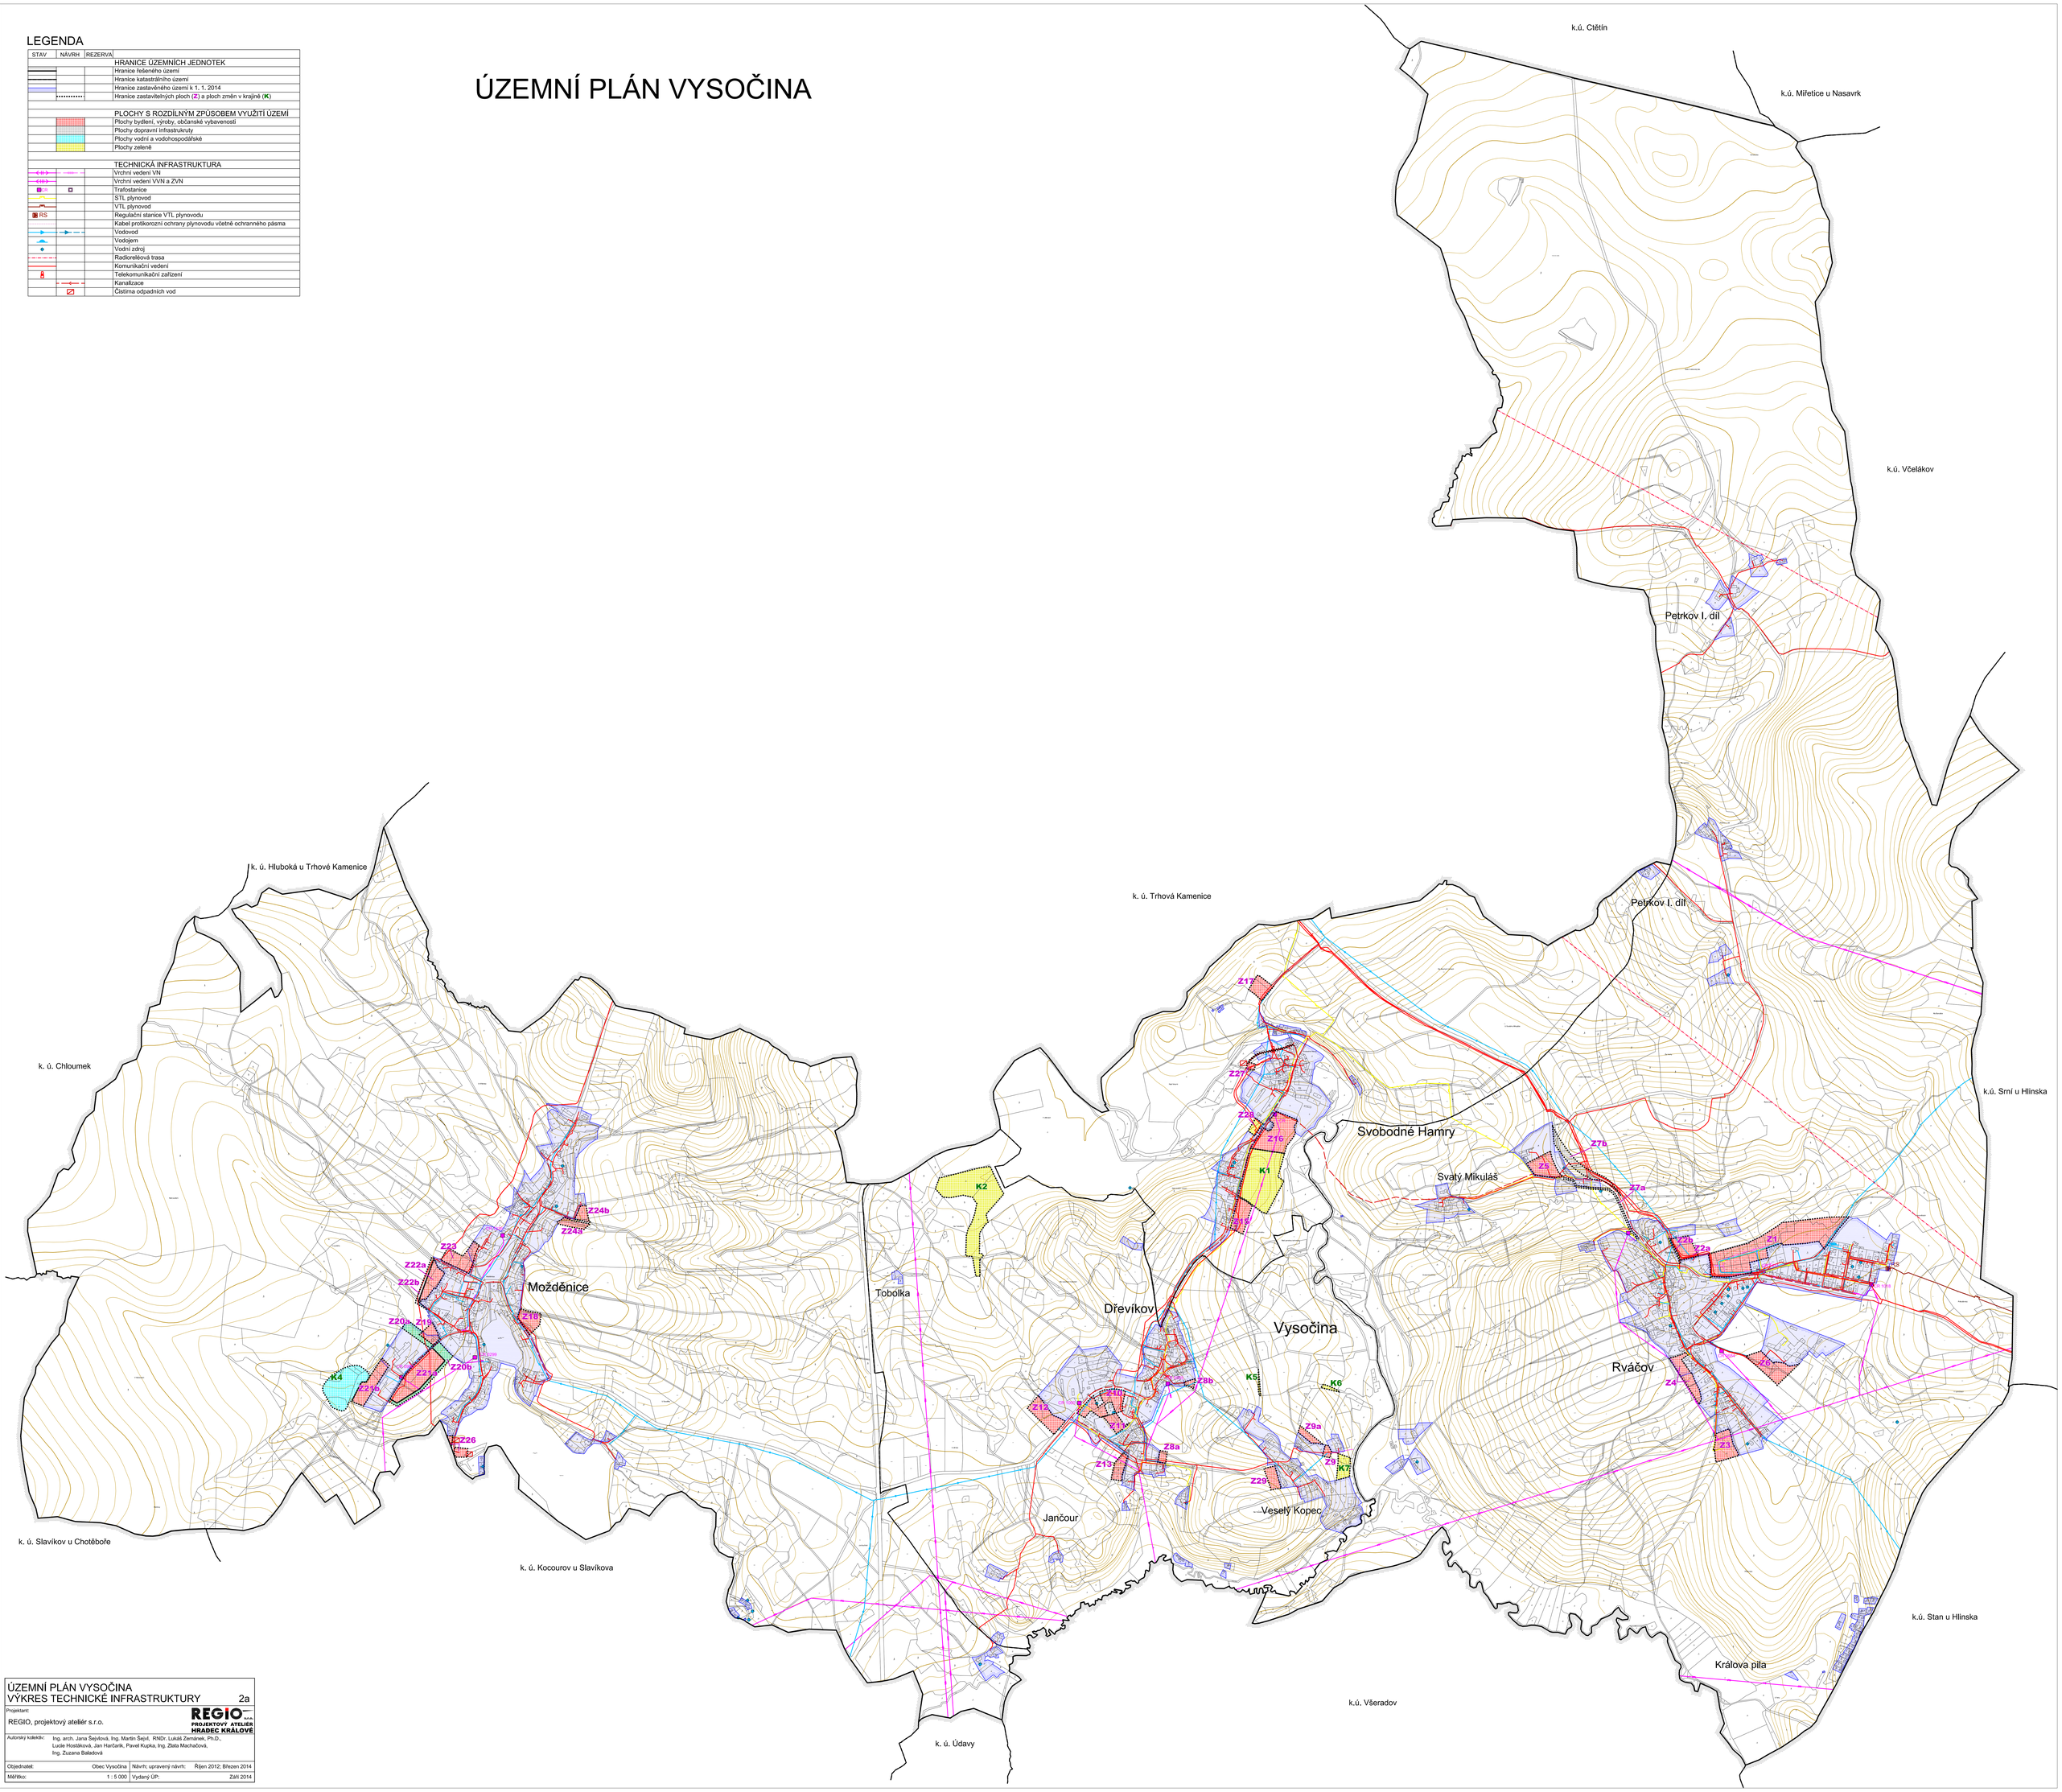

ÚZEMNÍ PLÁN VYSOČINA VÝKRES TECHNICKÉ INFRASTRUKTURY			2a
Projektant: REGIO, projektový ateliér s.r.o.		REGIO s.r.o. PROJEKTOVÝ ATELIÉR HRADEC KRÁLOVÉ	
Autorský kolektiv:	Ing. arch. Jana Šejvlová, Ing. Martin Šejvl, RNDr. Lukáš Zemánek, Ph.D., Lucie Hostálková, Jan Harčarik, Pavel Kupka, Ing. Zlata Machačová, Ing. Zuzana Baladová		
Objednatel:	Obec Vysočina	Návrh; upravený návrh;	Říjen 2012; Březen 2014
Měřítko:	1 : 5 000	Vydaný ÚP:	Září 2014