


ÚP VŠERADOV

VÝKRES ŠIRŠÍCH VZTAHŮ

1 : 50 000

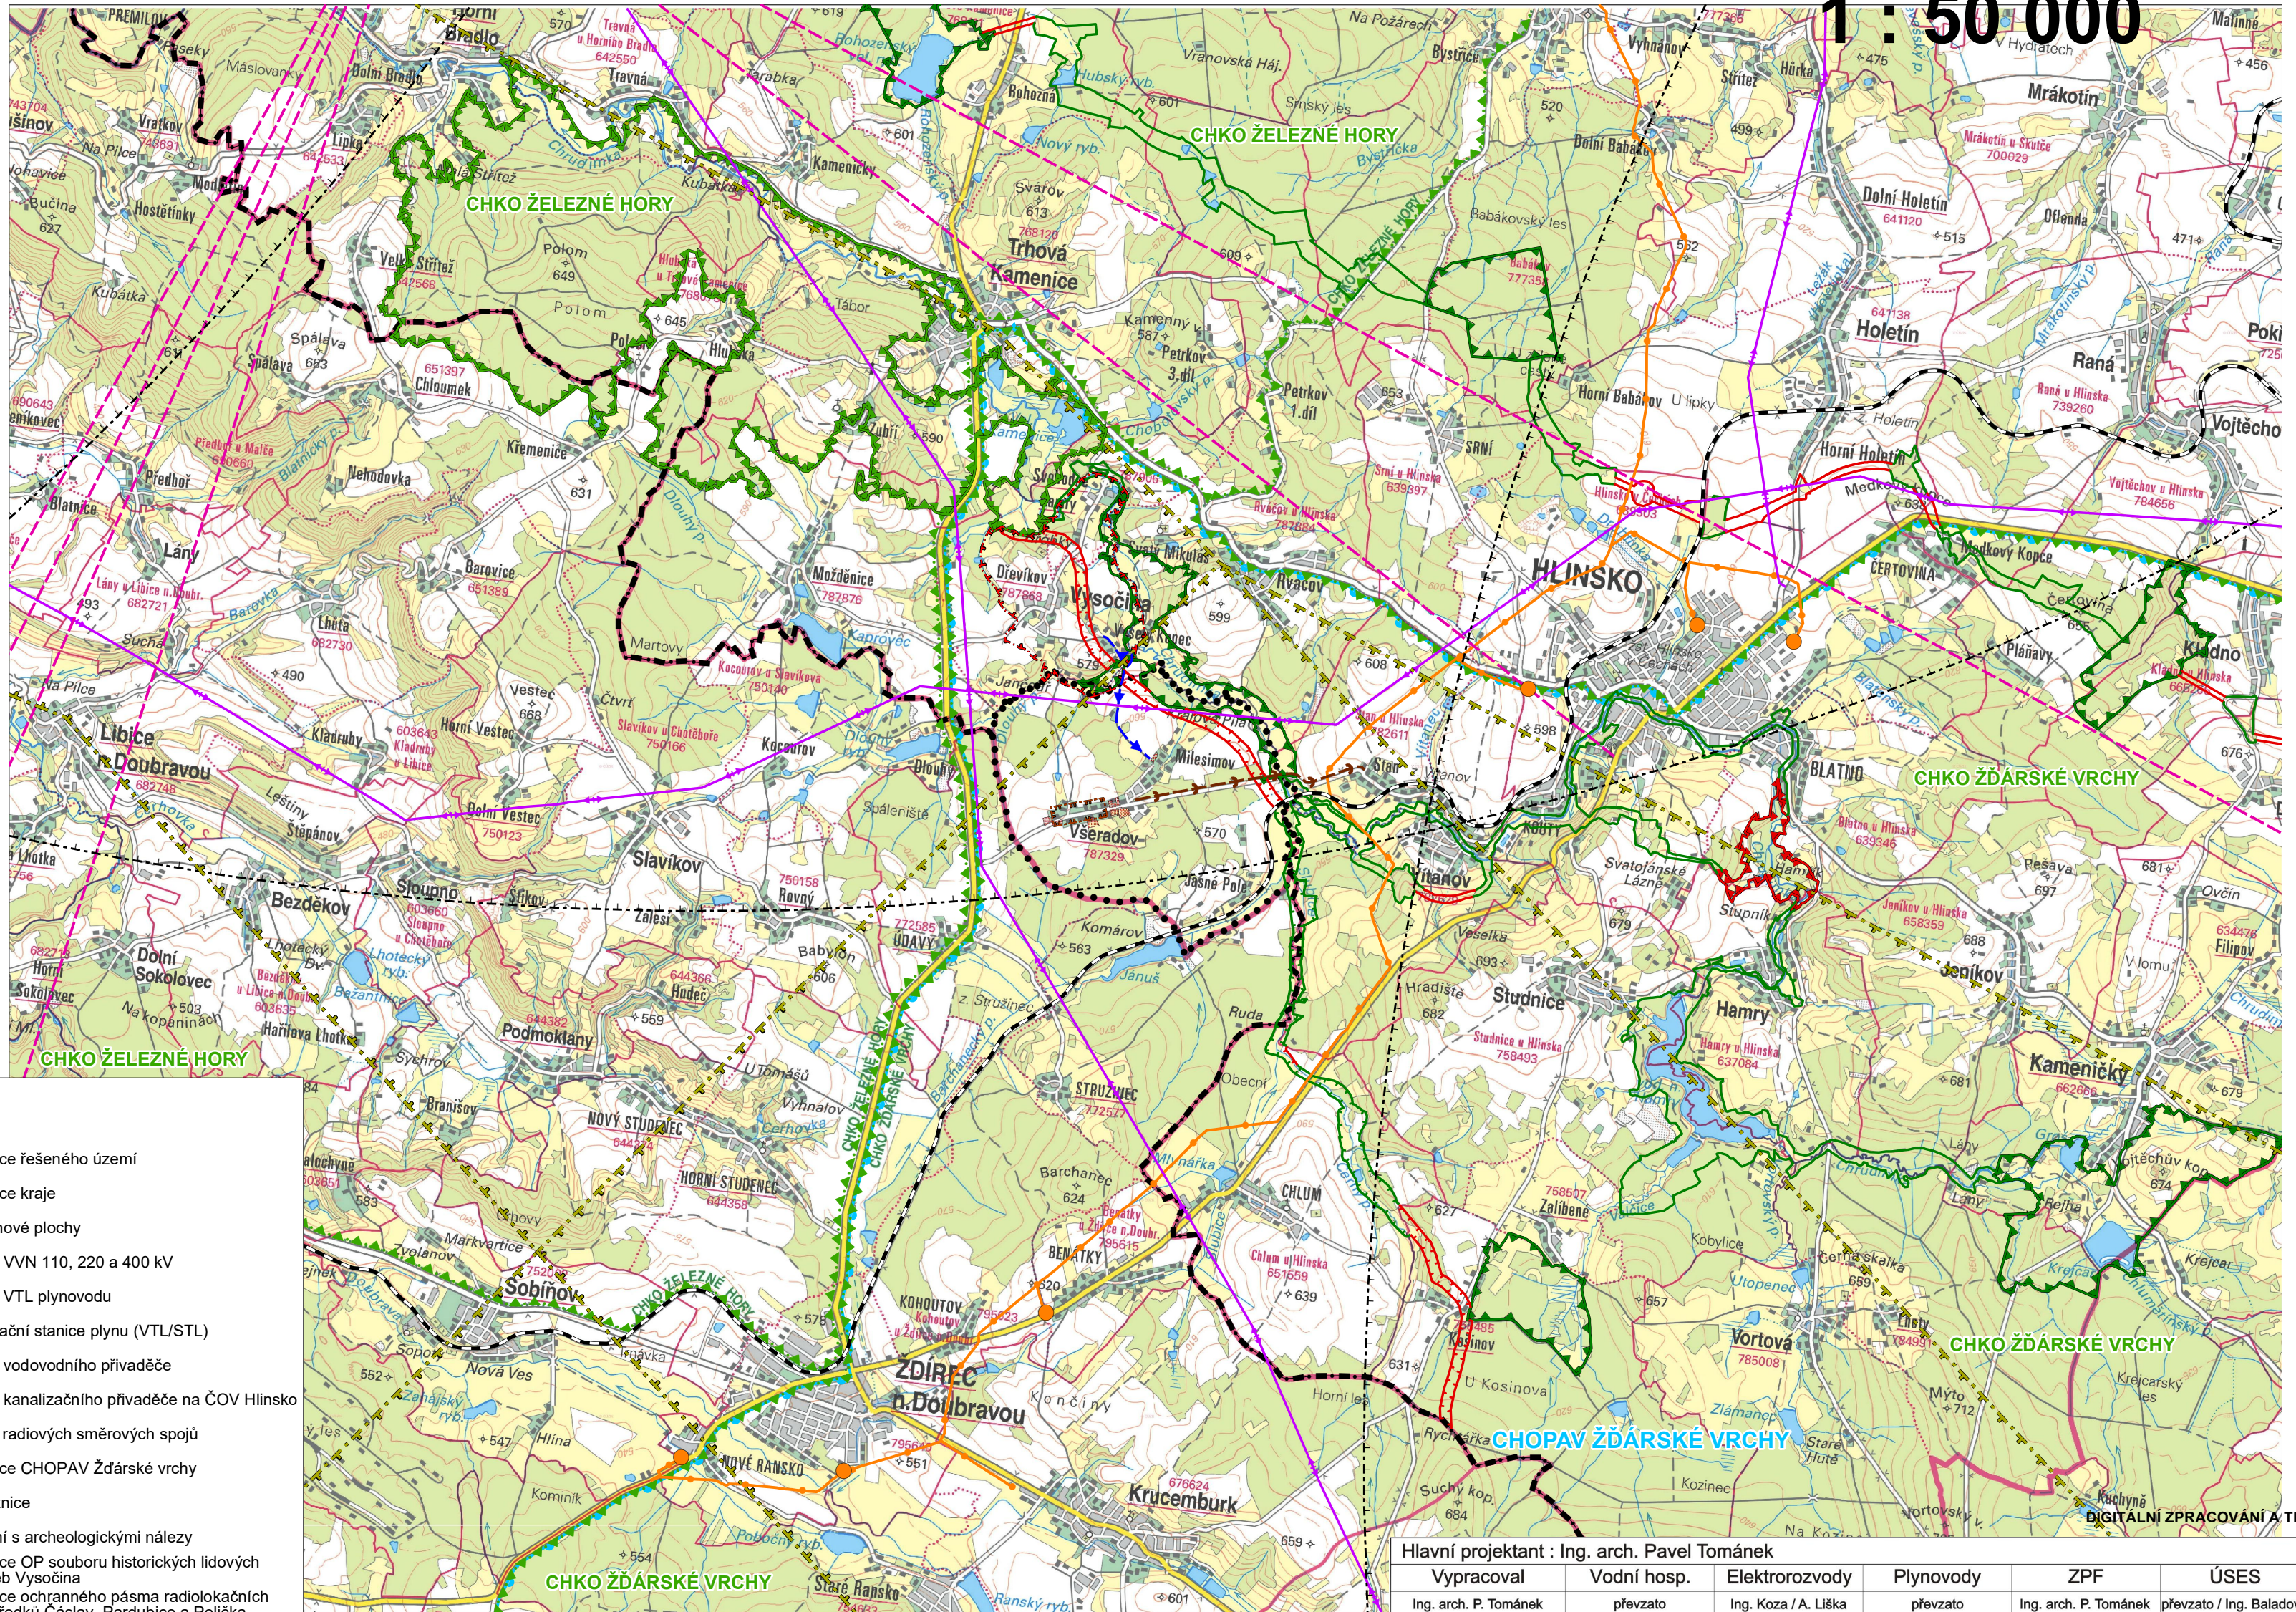

Legenda:

Stav	Návrh	
		hranice řešeného území
		hranice kraje
		návrhové plochy
		trasa VVN 110, 220 a 400 kV
		trasa VTL plynovodu
		regulační stanice plynu (VTL/STL)
		trasa vodovodního přívaděče
		trasa kanalizačního přívaděče na ČOV Hlinsko
		trasy radiových směrových spojů
		hranice CHOPAV Žďárské vrchy
		železnice
		území s archeologickými nálezy
		hranice OP souboru historických lidových staveb Vysočina
		hranice ochranného pásma radiolokačních prostředků Čáslav, Pardubice a Polička
		hranice koridoru pro létání v malých a přízemních výškách
		trasy radiových směrových spojů
		hranice CHKO Žďárské vrchy a Železné hory
		nadregionální biocentrum (NRBC)
		nadregionální biokoridor (NRBK)
		regionální biocentrum (RBC)
		regionální biokoridor (RBK)

Hlavní projektant : Ing. arch. Pavel Tománek

Vypracoval	Vodní hosp.	Elektroizvozody	Plynovody	ZPF	ÚSES
Ing. arch. P. Tománek	převzato	Ing. Koza / A. Liška	převzato	Ing. arch. P. Tománek	převzato / Ing. Baladová
Investor	Obec Všeřadov				
Území	k. ú. Všeřadov				

ÚP VŠERADOV		Formát	
VÝKRES ŠIRŠÍCH VZTAHŮ		Měřítko	1 : 50 000
		Stupeň	ÚPD
		Datum	11/2018
		Zak. číslo	1/132/14
		Část	

GPlus s.r.o.
DIGITÁLNÍ ZPRACOVÁNÍ A TISK

PROJEKT
PARDUBICE
JIRÁSKOVA 1275

B2.2