


# ZMĚNA Č. 2 ÚP VOJTĚCHOV

## Výkres předpokládaných záborů půdního fondu

### M 1 : 5000

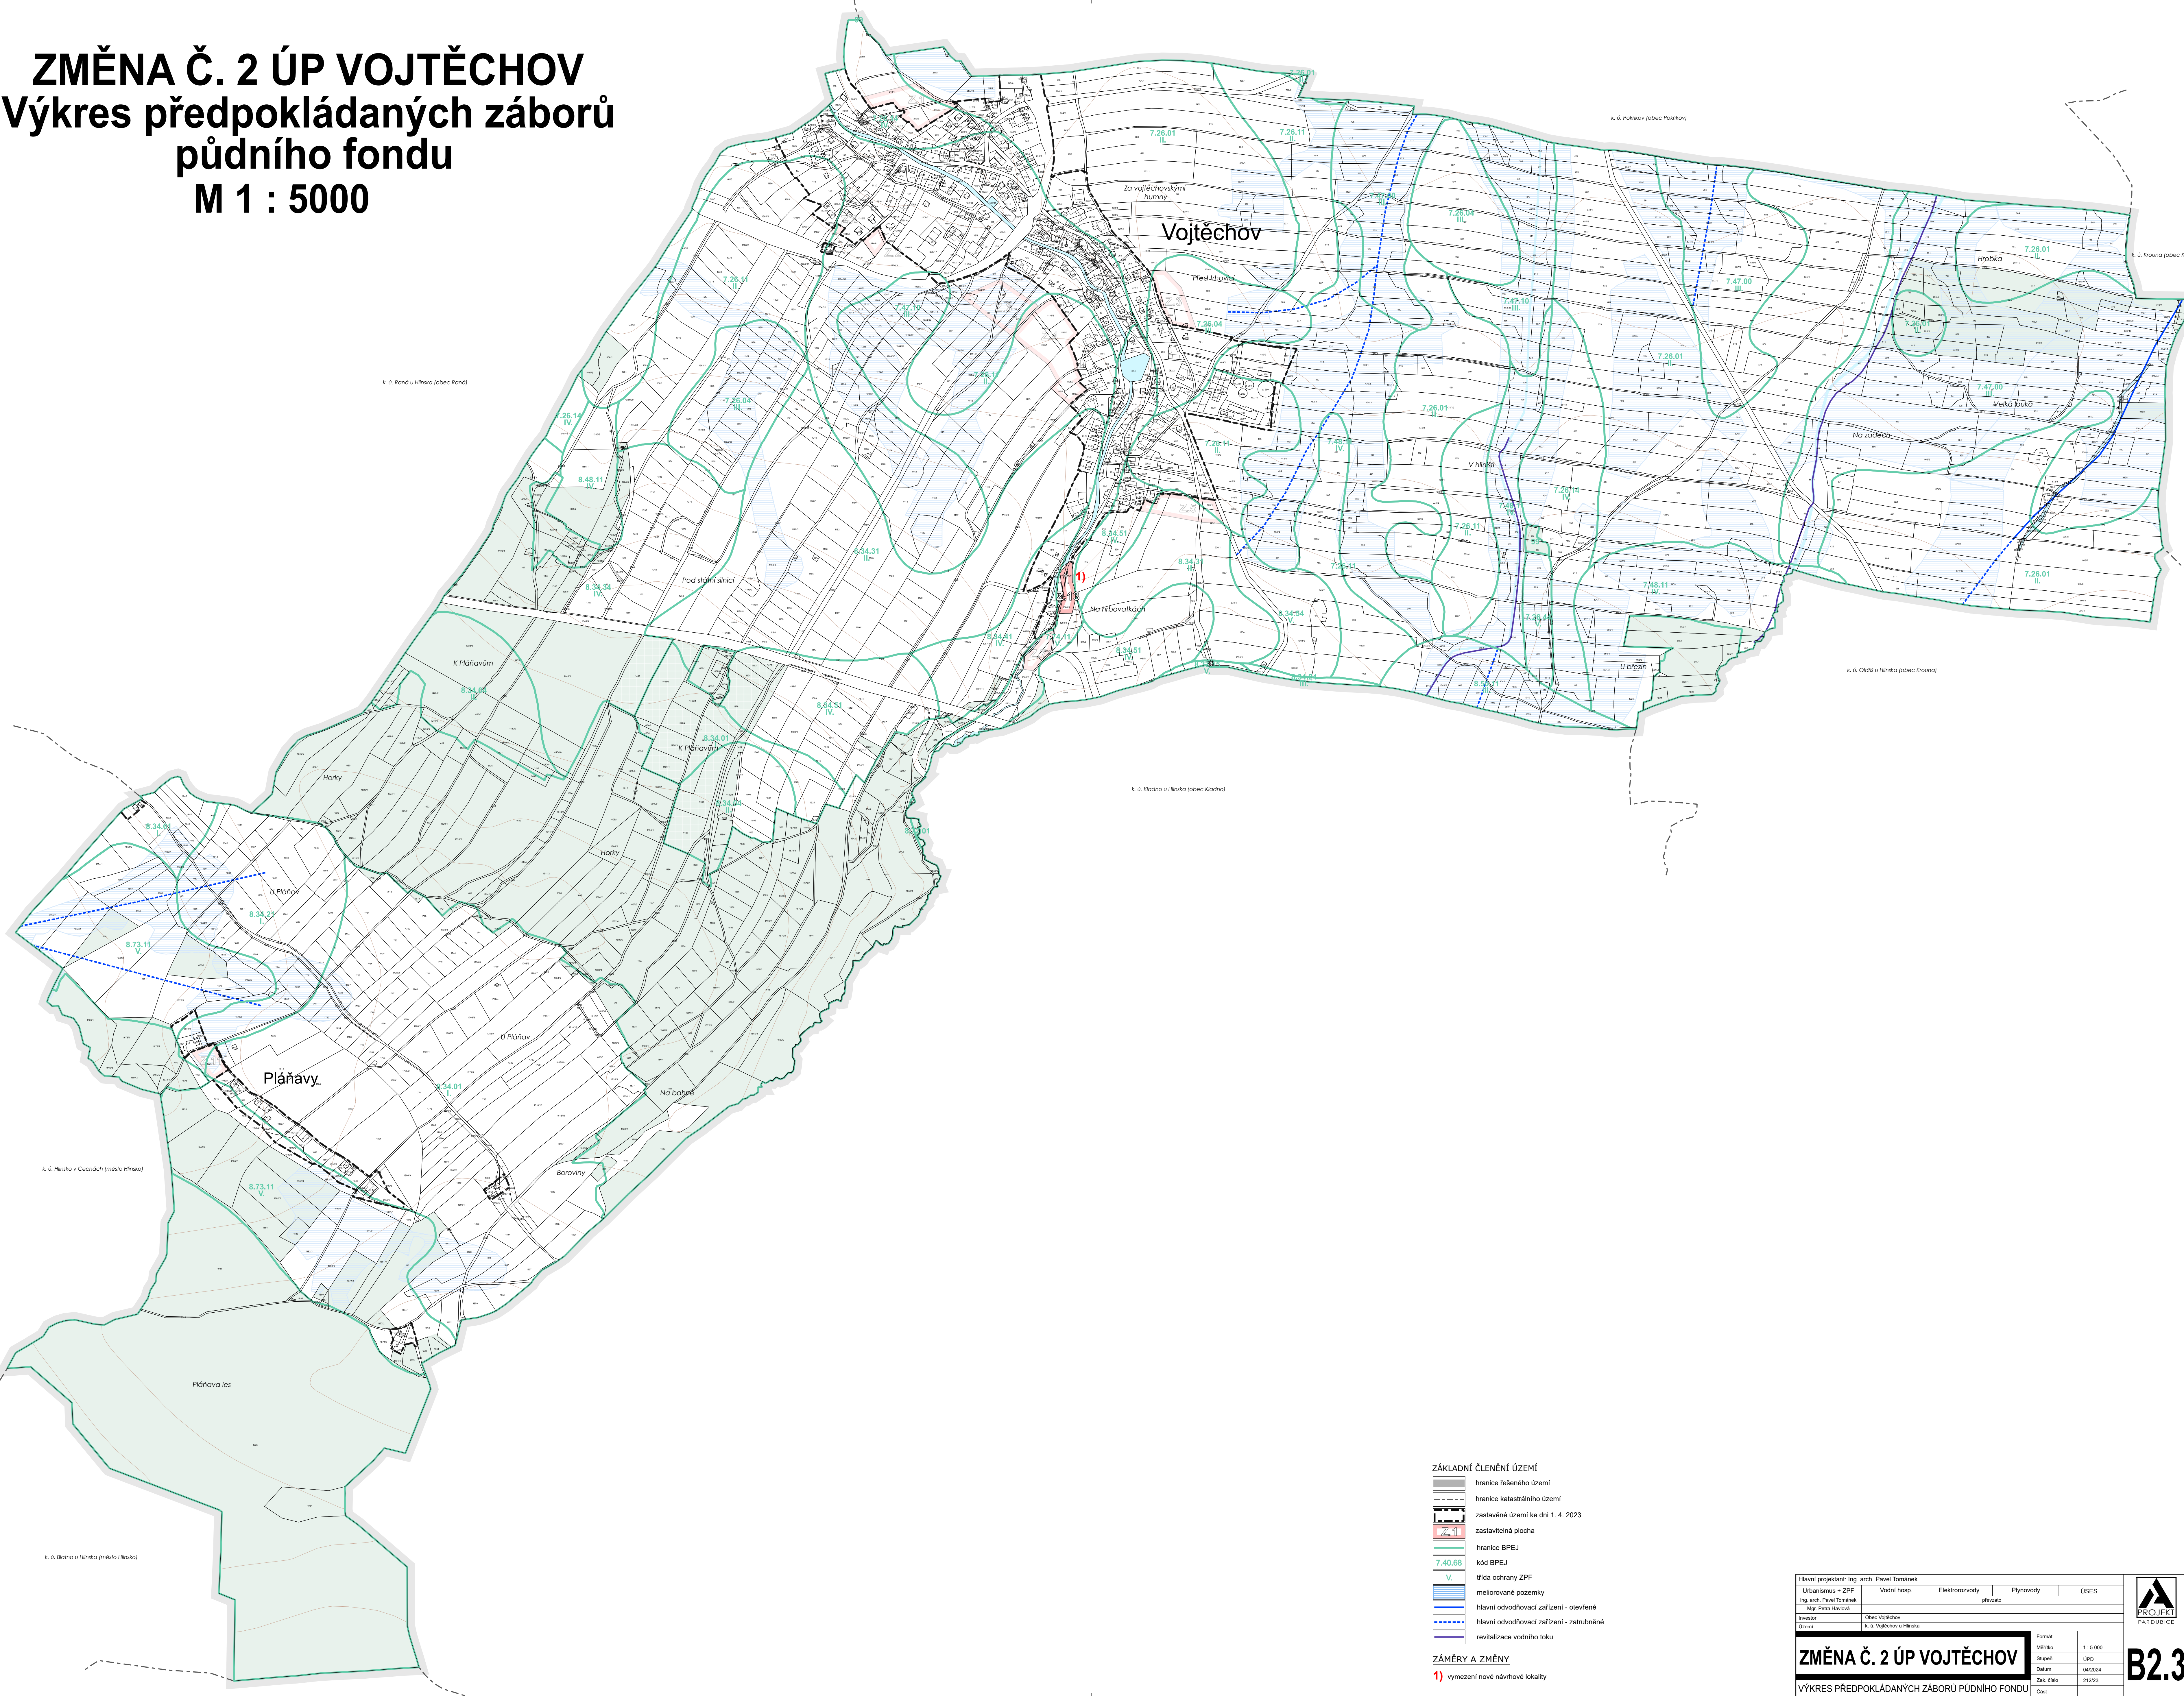

- ZÁKLADNÍ ČLENĚNÍ ÚZEMÍ**
- hranice řešeného území
  - hranice katastrálního území
  - zastavěné území ke dni 1. 4. 2023
  - zastavěná plocha
  - hranice BPEJ
  - kód BPEJ
  - třída ochrany ZPF
  - mešorované pozemky
  - hlavní odvodňovací zařízení - otevřené
  - hlavní odvodňovací zařízení - zadržované
  - revitalizace vodního toku
- ZÁMĚRY A ZMĚNY**
- 1) vymezení nové návrhové lokality

Hlavní projektant: Ing. arch. Pavel Tománek		Elektroinženýring		Plynovody		USES	
Urbanismus + ZPF		Vodní hosp.		přívazky			
Ing. arch. Pavel Tománek							
Mgr. Petra Hlaváčková							
Investor: Obec Vojtěchov							
Území: k. ú. Vojtěchov u Hlinska							
<b>ZMĚNA Č. 2 ÚP VOJTĚCHOV</b>		Formát: A3		Měřítko: 1 : 5 000		<b>B2.3</b>	
VÝKRES PŘEDPOKLÁDANÝCH ZÁBORŮ PŮDNIHO FONDU		Stupeň: ÚPO		Datum: 04/2024			
		Zak. číslo: 21223		Číslo: 01			