


ÚP HAMRY

VÝKRES

KONCEPCE TECHNICKÉ INFRASTRUKTURY

ENERGETIKA, TELEKOMUNIKACE

1 : 5 000

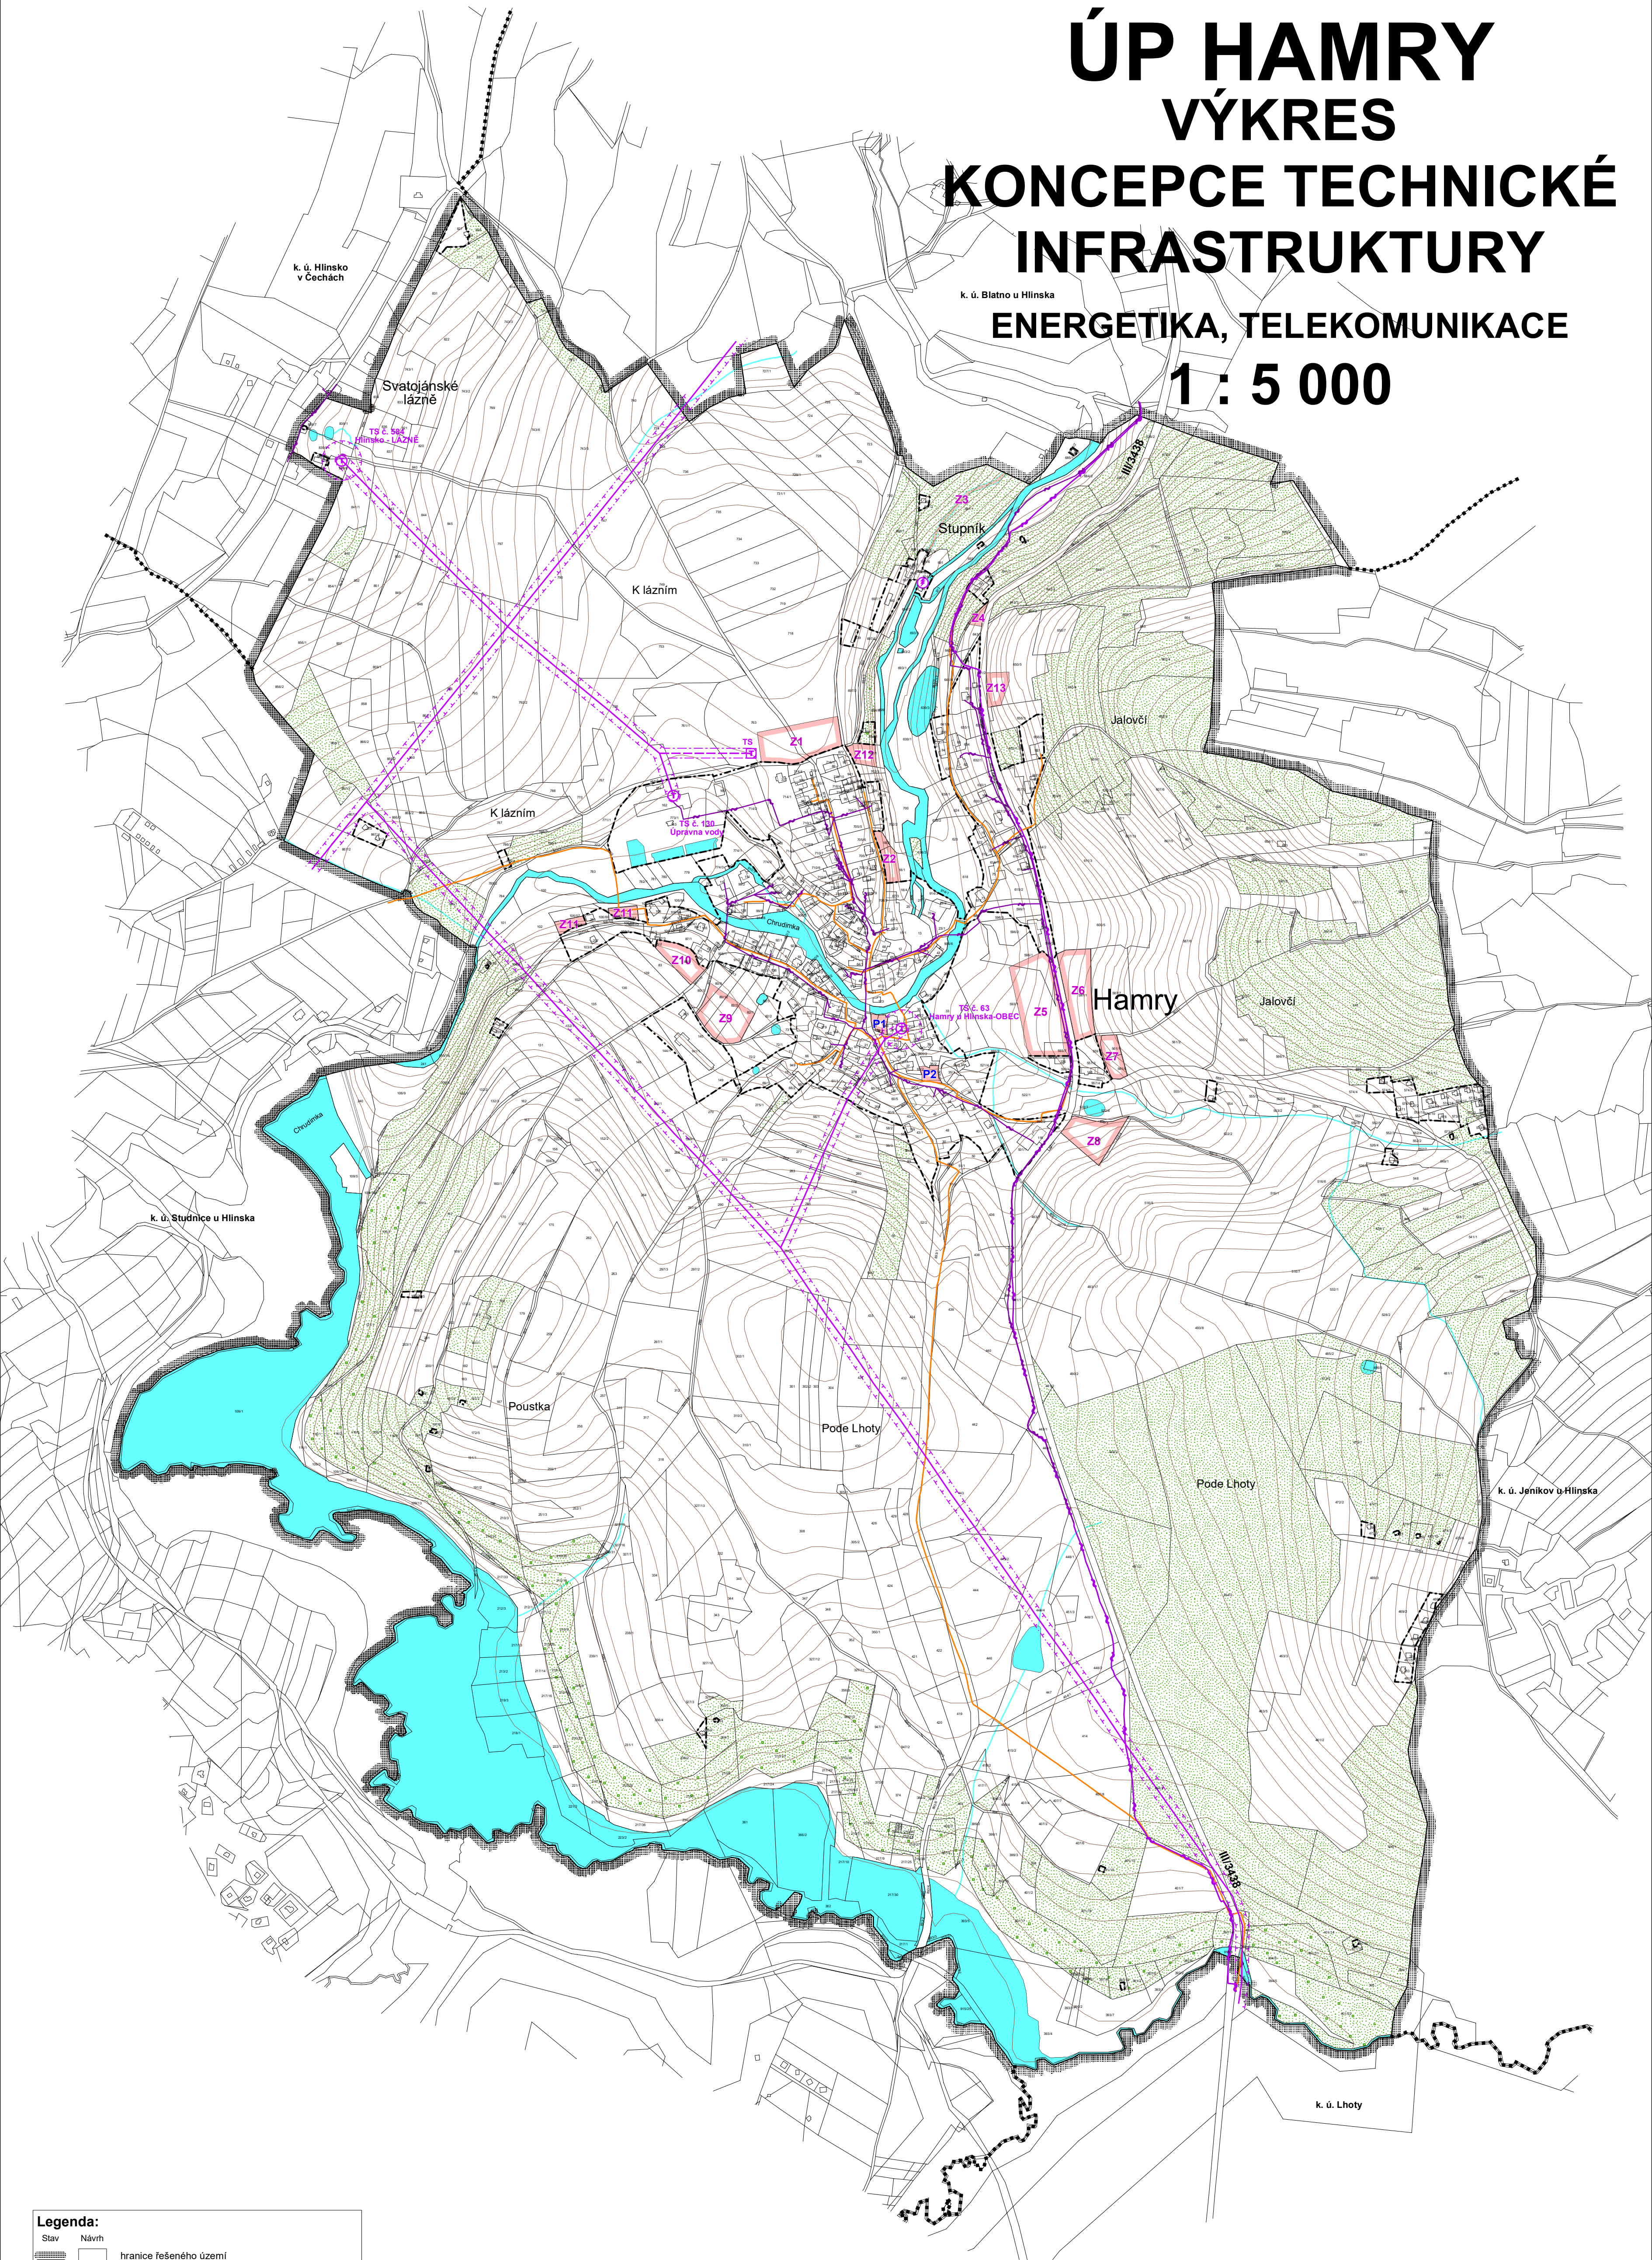

Legenda:	
Stav	Návrh
	hranice řešeného území
	hranice navazujících katastrálních území
	zastavěné území k 30. 6. 2021
	zastavitelné plochy
	plochy přestavby
	trasa vrchního vedení VN 35 kV
	trafostanice
	malá vodní elektrárna (MVE)
	hranice ochranného pásma vrchního vedení VN 35 kV
	hranice ochranného pásma trafostanice
	trasa STL plynovodu
	páteří trasa telekomunikačního vedení CETIN, a.s.
	místní telekomunikační síť
	vodní plochy a toky
	plochy lesů hospodářských
	plochy lesů zvláštního určení

Úplné znění ÚP Hamry po vydání Změny č. 2 ÚP

DIGITÁLNÍ ZPRACOVÁNÍ A TISK



Hlavní projektant : Ing. arch. Pavel Tománek					
Vypracoval		Vodní hosp.	Elektrorozvody	Plynovody	ZPF
Ing. arch. P. Tománek					Ing. arch. P. Tománek
Investor					
Obec Hamry					
Území					
k. ú. Hamry u Hlinska					
ÚP HAMRY				Formát	Měřítko
				Stupeň	1 : 5 000
				Datum	02/2022
				Zak. číslo	189/21
VÝKRES KONCEPCE TECHNICKÉ INFRASTRUKTURY - ENERGETIKA, TELEKOMUNIKACE				Část	



A2.3b