


ODŮVODNĚNÍ ÚZEMNÍHO PLÁNU SVRATOUCH

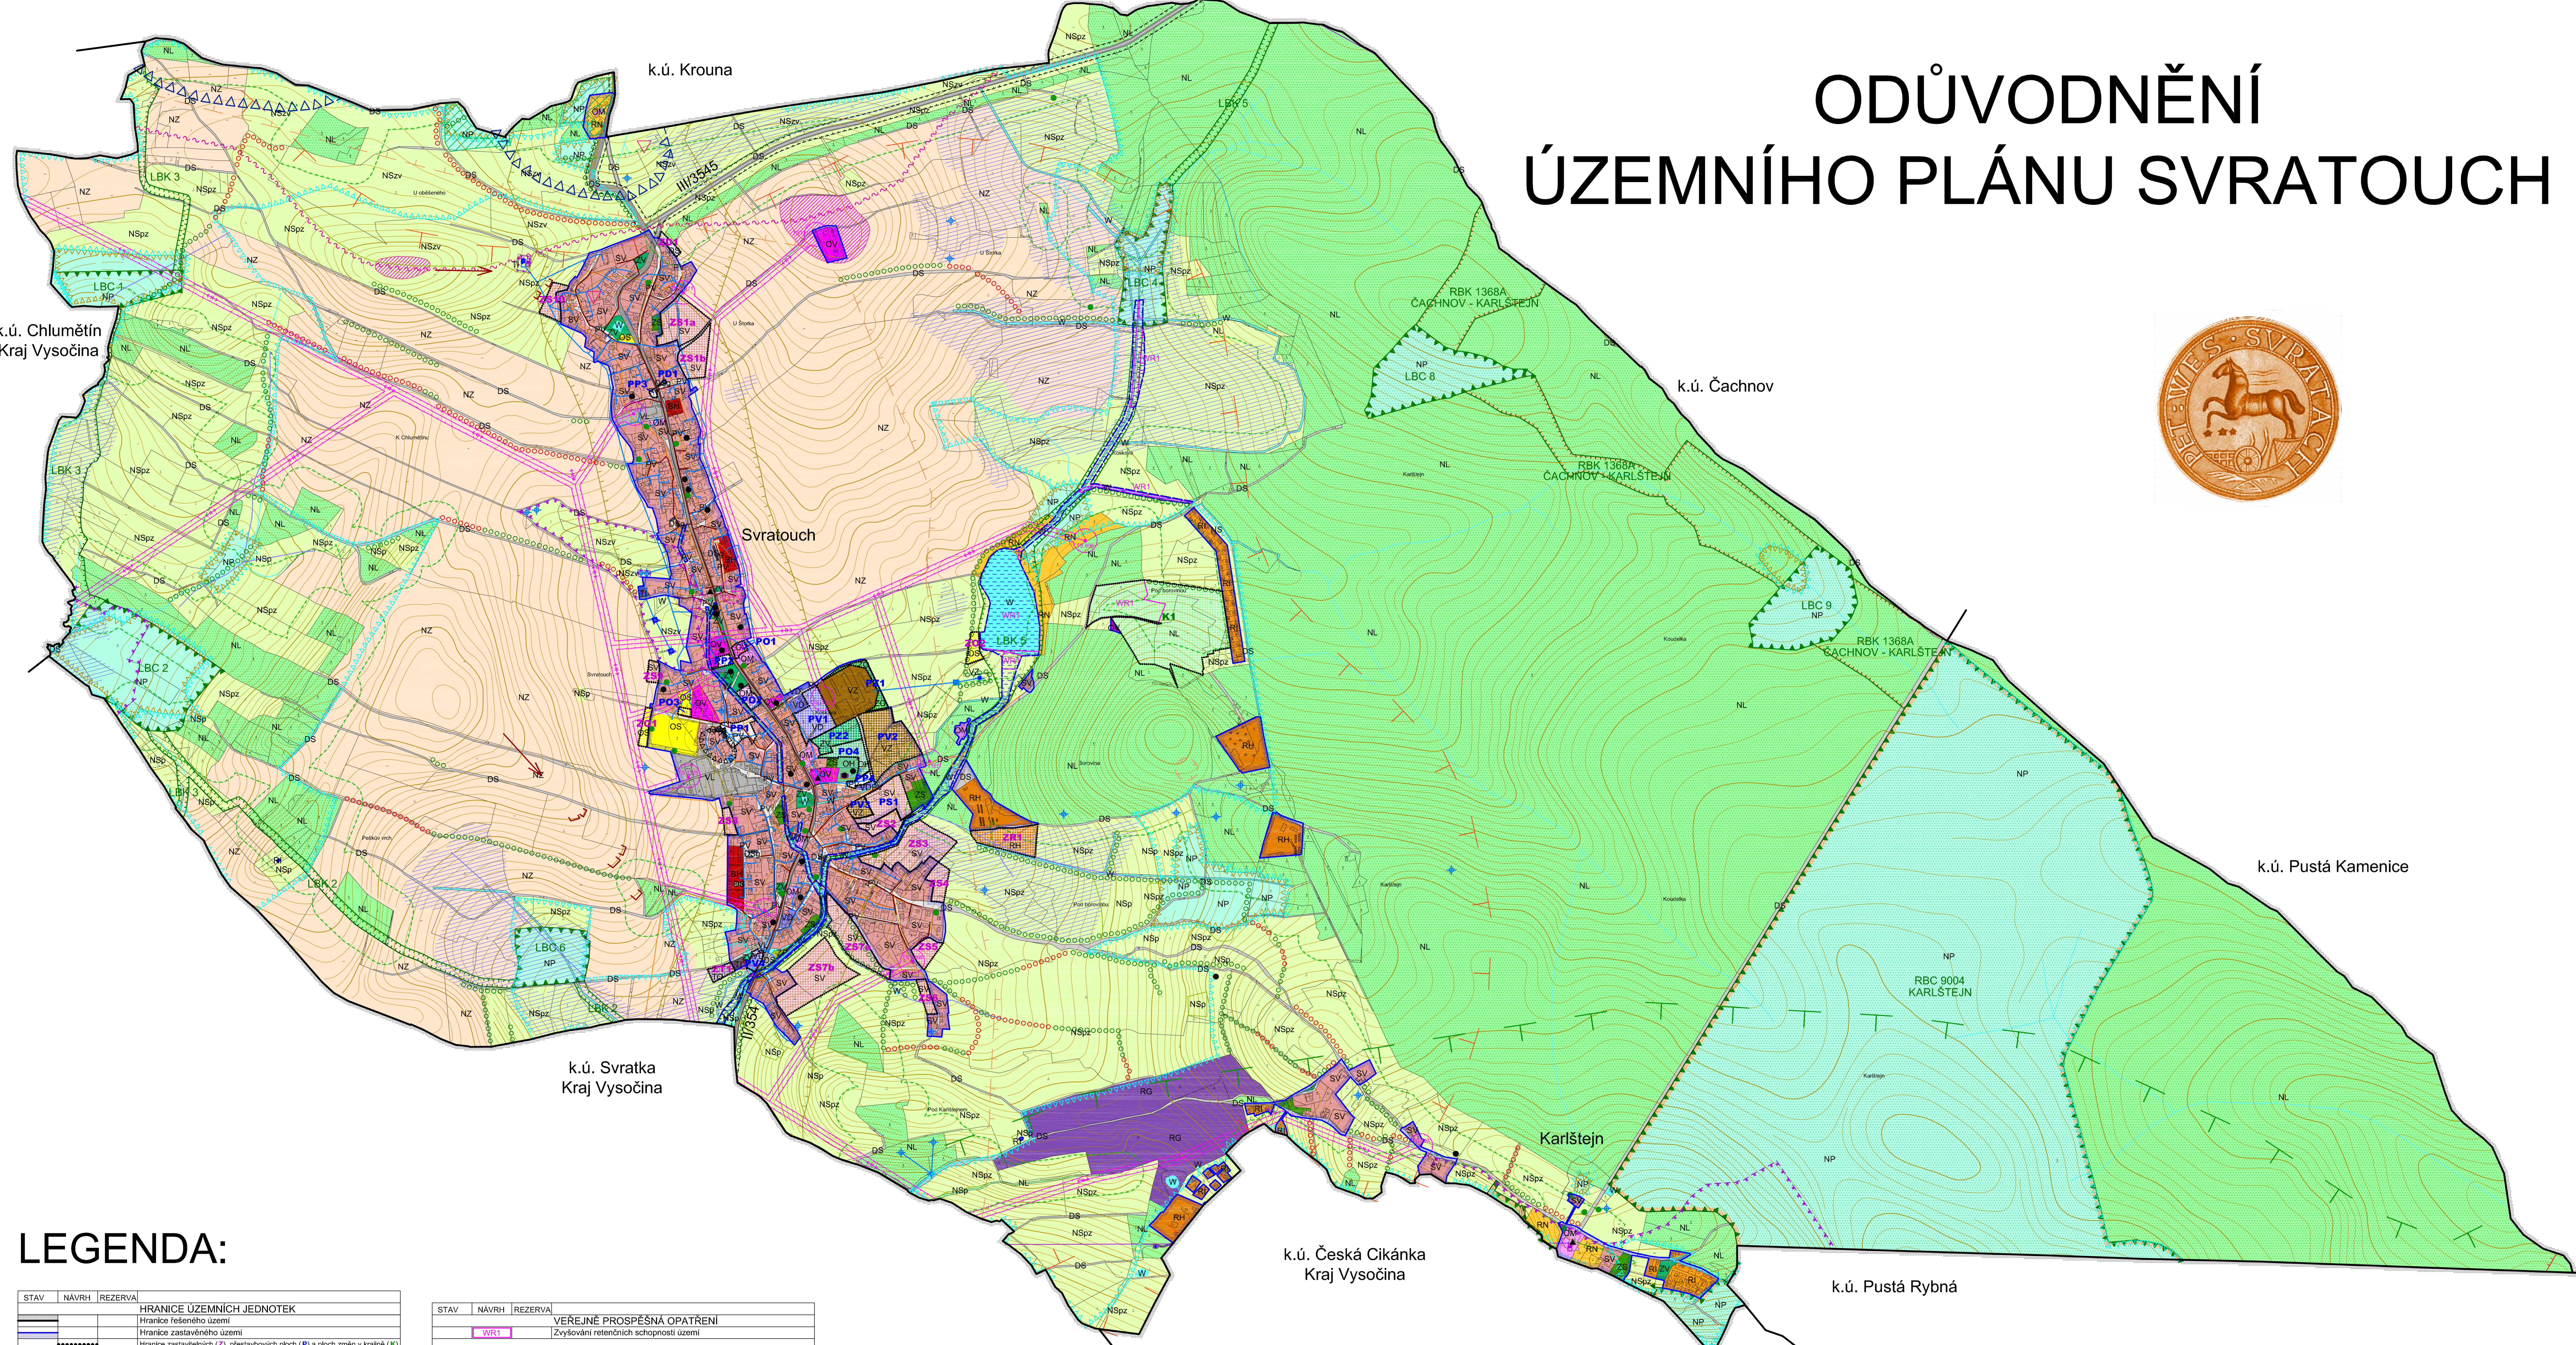

LEGENDA:

STAV	NÁVRH	REZERVA	HRANICE ÚZEMNÍCH JEDNOTEK
			Hranice řešeného území
			Hranice zastavěného území
			Hranice zastavěných (Z), přestavbových ploch (P) a ploch změn v krajině (K)
PLOCHY S ROZDÍLNÝM VYUŽITÍM ÚZEMÍ			
BH			Plochy bydlení - v bytových domech
SV	SV		Plochy smíšené obytné - venkovské
OM	OV		Plochy občanského vybavení - veřejná infrastruktura
OM	OV		Plochy občanského vybavení - komerční zařízení máti a střední
OS	OS		Plochy občanského vybavení - tělovýchovná a sportovní zařízení
OH	OH		Plochy občanského vybavení - hřbitovy
RI			Plochy pro umístění rozhledny
RI			Plochy rekreace - plochy staveb pro rodinnou rekreaci
RN			Plochy rekreace - na plochách přírodního charakteru
RH	RH		Plochy rekreace - plochy staveb pro hromadnou rekreaci
RG			Plochy rekreace - plochy golfových
TI			Plochy technické infrastruktury - inženýrské sítě
VL			Plochy výroby a skladování - lehký průmysl
VD	VD		Plochy výroby a skladování - drobná a řemeslná výroba
VZ	VZ		Plochy výroby a skladování - zemědělská výroba
ZS			Plochy zelené - soukromá a vyhrazená
ZS			Plochy zelené - ochranná a izolační
ZS			Plochy zelené - přírodního charakteru
ZV	ZV		Plochy veřejných prostranství - veřejná zeleň
ZV	ZV		Plochy veřejných prostranství
PV	PV		Plochy veřejných prostranství
DSp	DSp		Plochy dopravní infrastruktury - silniční - garáže
DS	DS		Plochy dopravní infrastruktury - silniční
DS			Plochy dopravní infrastruktury - silniční III. třídy
DS			Plochy dopravní infrastruktury - silniční II. třídy
W			Plochy vodní a vodohospodářské
NZ			Plochy zemědělské
NP			Plochy přírodní
NL	NL		Plochy lesní
NSp			Plochy smíšené nezastavěného území - přírodní
NSpz			Plochy smíšené nezastavěného území - přírodně-zemědělské
NSpzv			Plochy smíšené nezastavěného území - zemědělsko-vodohospodářské

STAV	NÁVRH	REZERVA	VEŘEJNÉ PROSPĚŠNÁ OPATŘENÍ
			Zvyšování retenčních schopností území
TECHNICKÁ INFRASTRUKTURA			
			Vodovod
			Vrt. studna
			Vodjem
			Čerpadla stanice / Úprava vody
			Kanalizační řád
			ČOV
			Vrchní elektrické vedení VN
			Trafostanice
			STL plynovod
			Radiorátová trasa
			Elektronické komunikační zařízení
LIMITY VYUŽITÍ ÚZEMÍ, OCHRANA HODNOT ÚZEMÍ			
			Ochranná zóna nadregionálního biokoridoru
			Regionální biocentrum
			Regionální biokoridor
			Lokální biocentrum
			Lokální biokoridor
			Interakční prvky
			Plochy PUPFL
			Pásmo 50 m od hranice PUPFL
			Přírodní památka
			Významný strom, skupina stromů, stromofauna
			Významná přírodní a rekreační oblast
			Poddokované území - bod, hlavní důlní dílo (staré)
			Kulturní památky registrované
			Památkový místní význam
			I. zóna CHKO (evidované lokality)
			II. zóna CHKO
			Ochranné pásmo silnic
			Ochranné pásmo elektrovedení
			I. ochranné pásmo vodního zdroje
			II. ochranné pásmo vodního zdroje

STAV	NÁVRH	REZERVA	OPATŘENÍ
			Ochranné pásmo elektronického komunikačního zařízení
			Zóna havarijního plánování
			Pramenišťe Chrudimky a Krounky
			Evropské rozvodí
			Investice do půdy / hlavní odvodňovací zařízení
			Archeologické lokality
			Revizibilizace vodních toků
			Profilovací opatření
			Zvýšené riziko půdní eroze
			Zvýšené radonové riziko související s tektonikou
			Lokalita evidovaná bývalé skládky
ZEMĚDĚLSKÝ PŮDNÍ FOND			
			Hranice BPEJ
			Kód BPEJ
			Třída ochrany
PLOCHY ZÁKLADNÍHO ČLENĚNÍ ÚZEMÍ			
			Zastavěné území
			Zastavěné plochy
			Plochy přestavby
			Plochy změn v krajině
			Plochy pro umístění rozhledny
CELÉ ŘEŠENÉ ÚZEMÍ LEŽÍ V OCHRANNÉM PÁSMU PROSTŘEDKŮ VĚŠENÝCH V OCHRANNÉM PÁSMU ELEKTRONICKÉHO KOMUNIKAČNÍHO ZAŘÍZENÍ			
CELÉ ŘEŠENÉ ÚZEMÍ LEŽÍ V OCHRANNÉM PÁSMU VODNÍHO ZDROJE			
JEVY NEODBOUZENÉ V LEGENDĚ SE VE VÝKRESU NEVYSKYTLI			

ODŮVODNĚNÍ ÚZEMNÍHO PLÁNU SVRATOUCH
KOORDINAČNÍ VÝKRES 1

Projektant:
REGIO, projektový ateliér s.r.o.

REGIO
PROJEKTOVÝ ATELIER
HRADEC KRÁLOVÉ

Autorský kolektiv: Ing. arch. Jana Seifertová, RNDr. Lukáš Zemanek, Ph.D., Ing. arch. Ludmila Svobodová,
Pavel Kujala, Jan Harčarik, Lucie Hostáková, Pavel Pražák, Ing. Zuzana Baladová.
Diplomní zpracování: AutoCAD Civil 3D 2008
Objednatel: Obec Svratouch | Návrh: Červenec 2010
Měřítko: 1:5 000 | Čísloje: Záhř 2010