


ÚP HOLETÍN

VÝKRES PŘEDPOKLÁDANÝCH ZÁBORŮ PŮDNÍHO FONDU

1 : 5 000

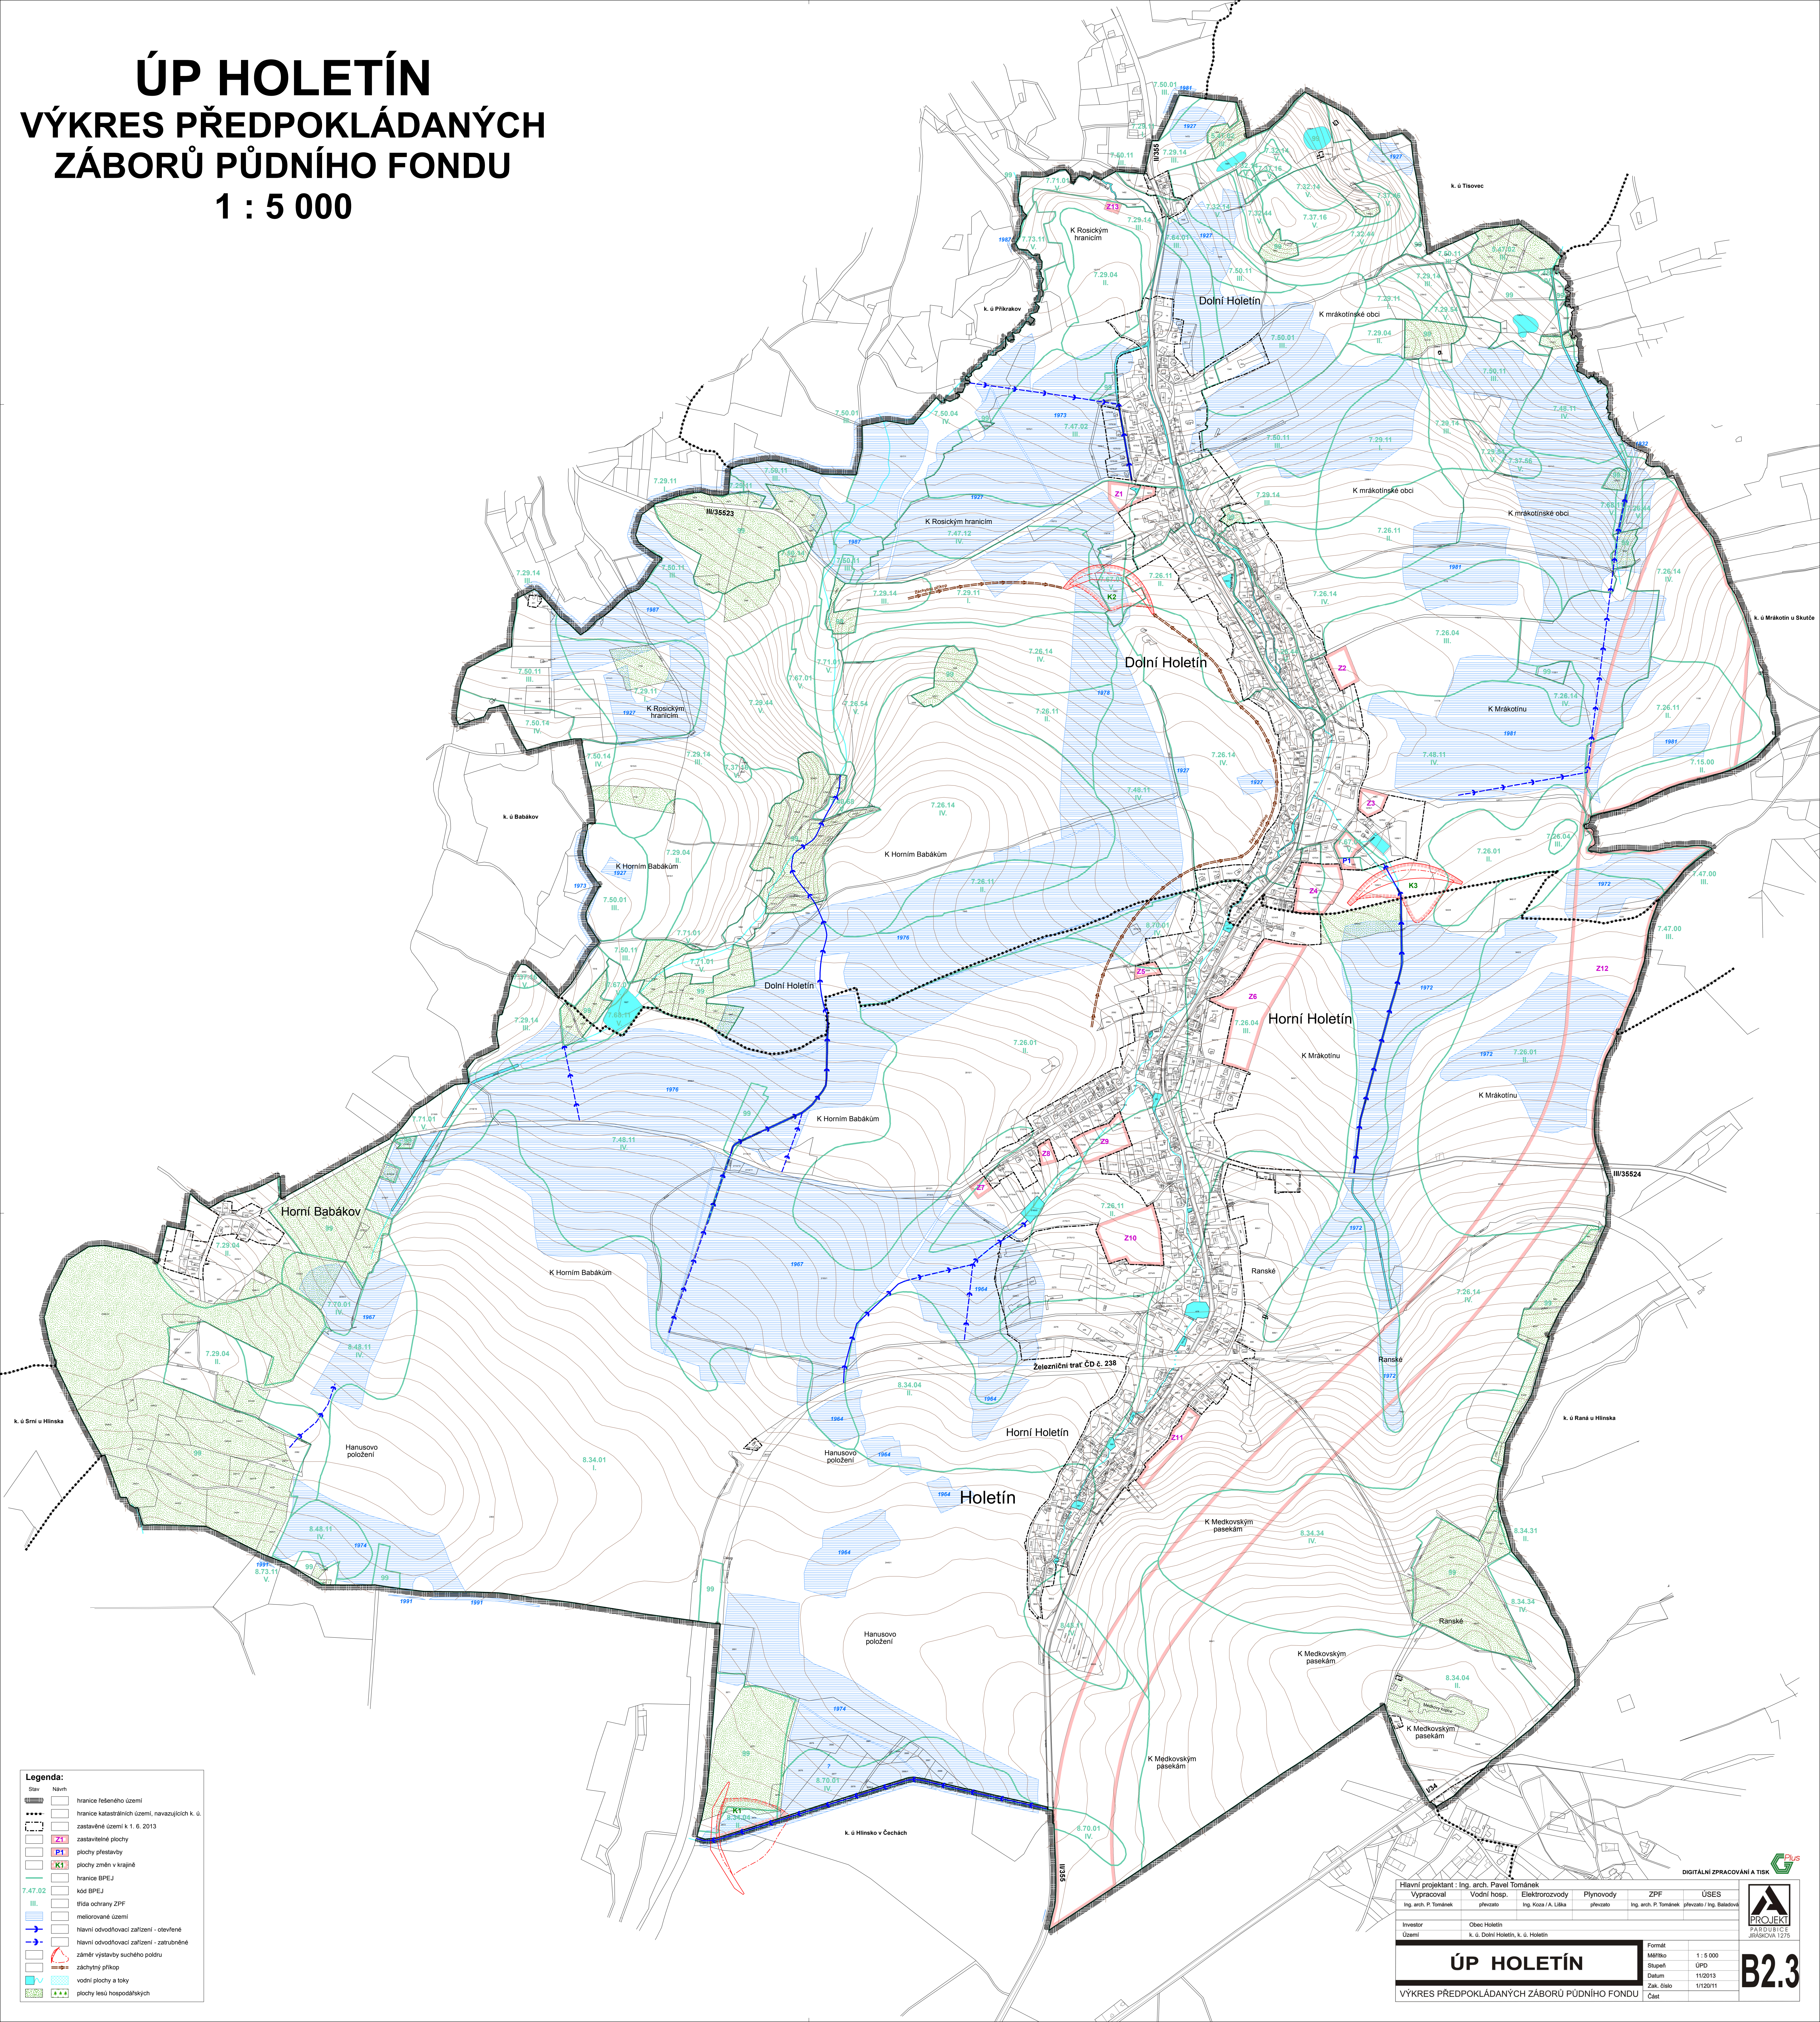

Legenda:

—	hranice katastrálního území
—	hranice katastrálních území, navazujících k. ú.
—	zastavěné území k 1. 6. 2013
Z1	zastavěné plochy
P1	plochy přestavby
K1	plochy změn v krajině
—	hranice BPEJ
7.47.02	kód BPEJ
III.	třída ochrany ZPF
—	meliorované území
—	hlavní odvodňovací zařízení - otevřené
—	hlavní odvodňovací zařízení - zatrubněné
—	zámrň výstavby suchého pole
—	záchranný příkop
—	vodní plochy a toky
—	plochy lesů hospodářských

Hlavní projektant: Ing. arch. Pavel Tománek
 Vypracoval: Vodní hosp. Elektroizvolody Plynovody ZPF ÚSES
 Ing. arch. P. Tománek přebral Ing. Kaza/A. Líba přebral Ing. arch. P. Tománek přebral Ing. Balabek

Investor: Obec Holetín
 Území: k. ú. Dolní Holetín, k. ú. Holetín

ÚP HOLETÍN
 VÝKRES PŘEDPOKLÁDANÝCH ZÁBORŮ PŮDNÍHO FONDU

Formát: Mřížko 1 : 5 000
 Stupeň: ÚPD
 Datum: 11/2013
 Zak. číslo: 11/2011

DIGITÁLNÍ ZPRACOVÁNÍ A TISK
 PROJEKT
 PŘÍRUČKA 1275
B2.3