ÚP RANÁ
HLAVNÍ VÝKRES
1 : 5 000

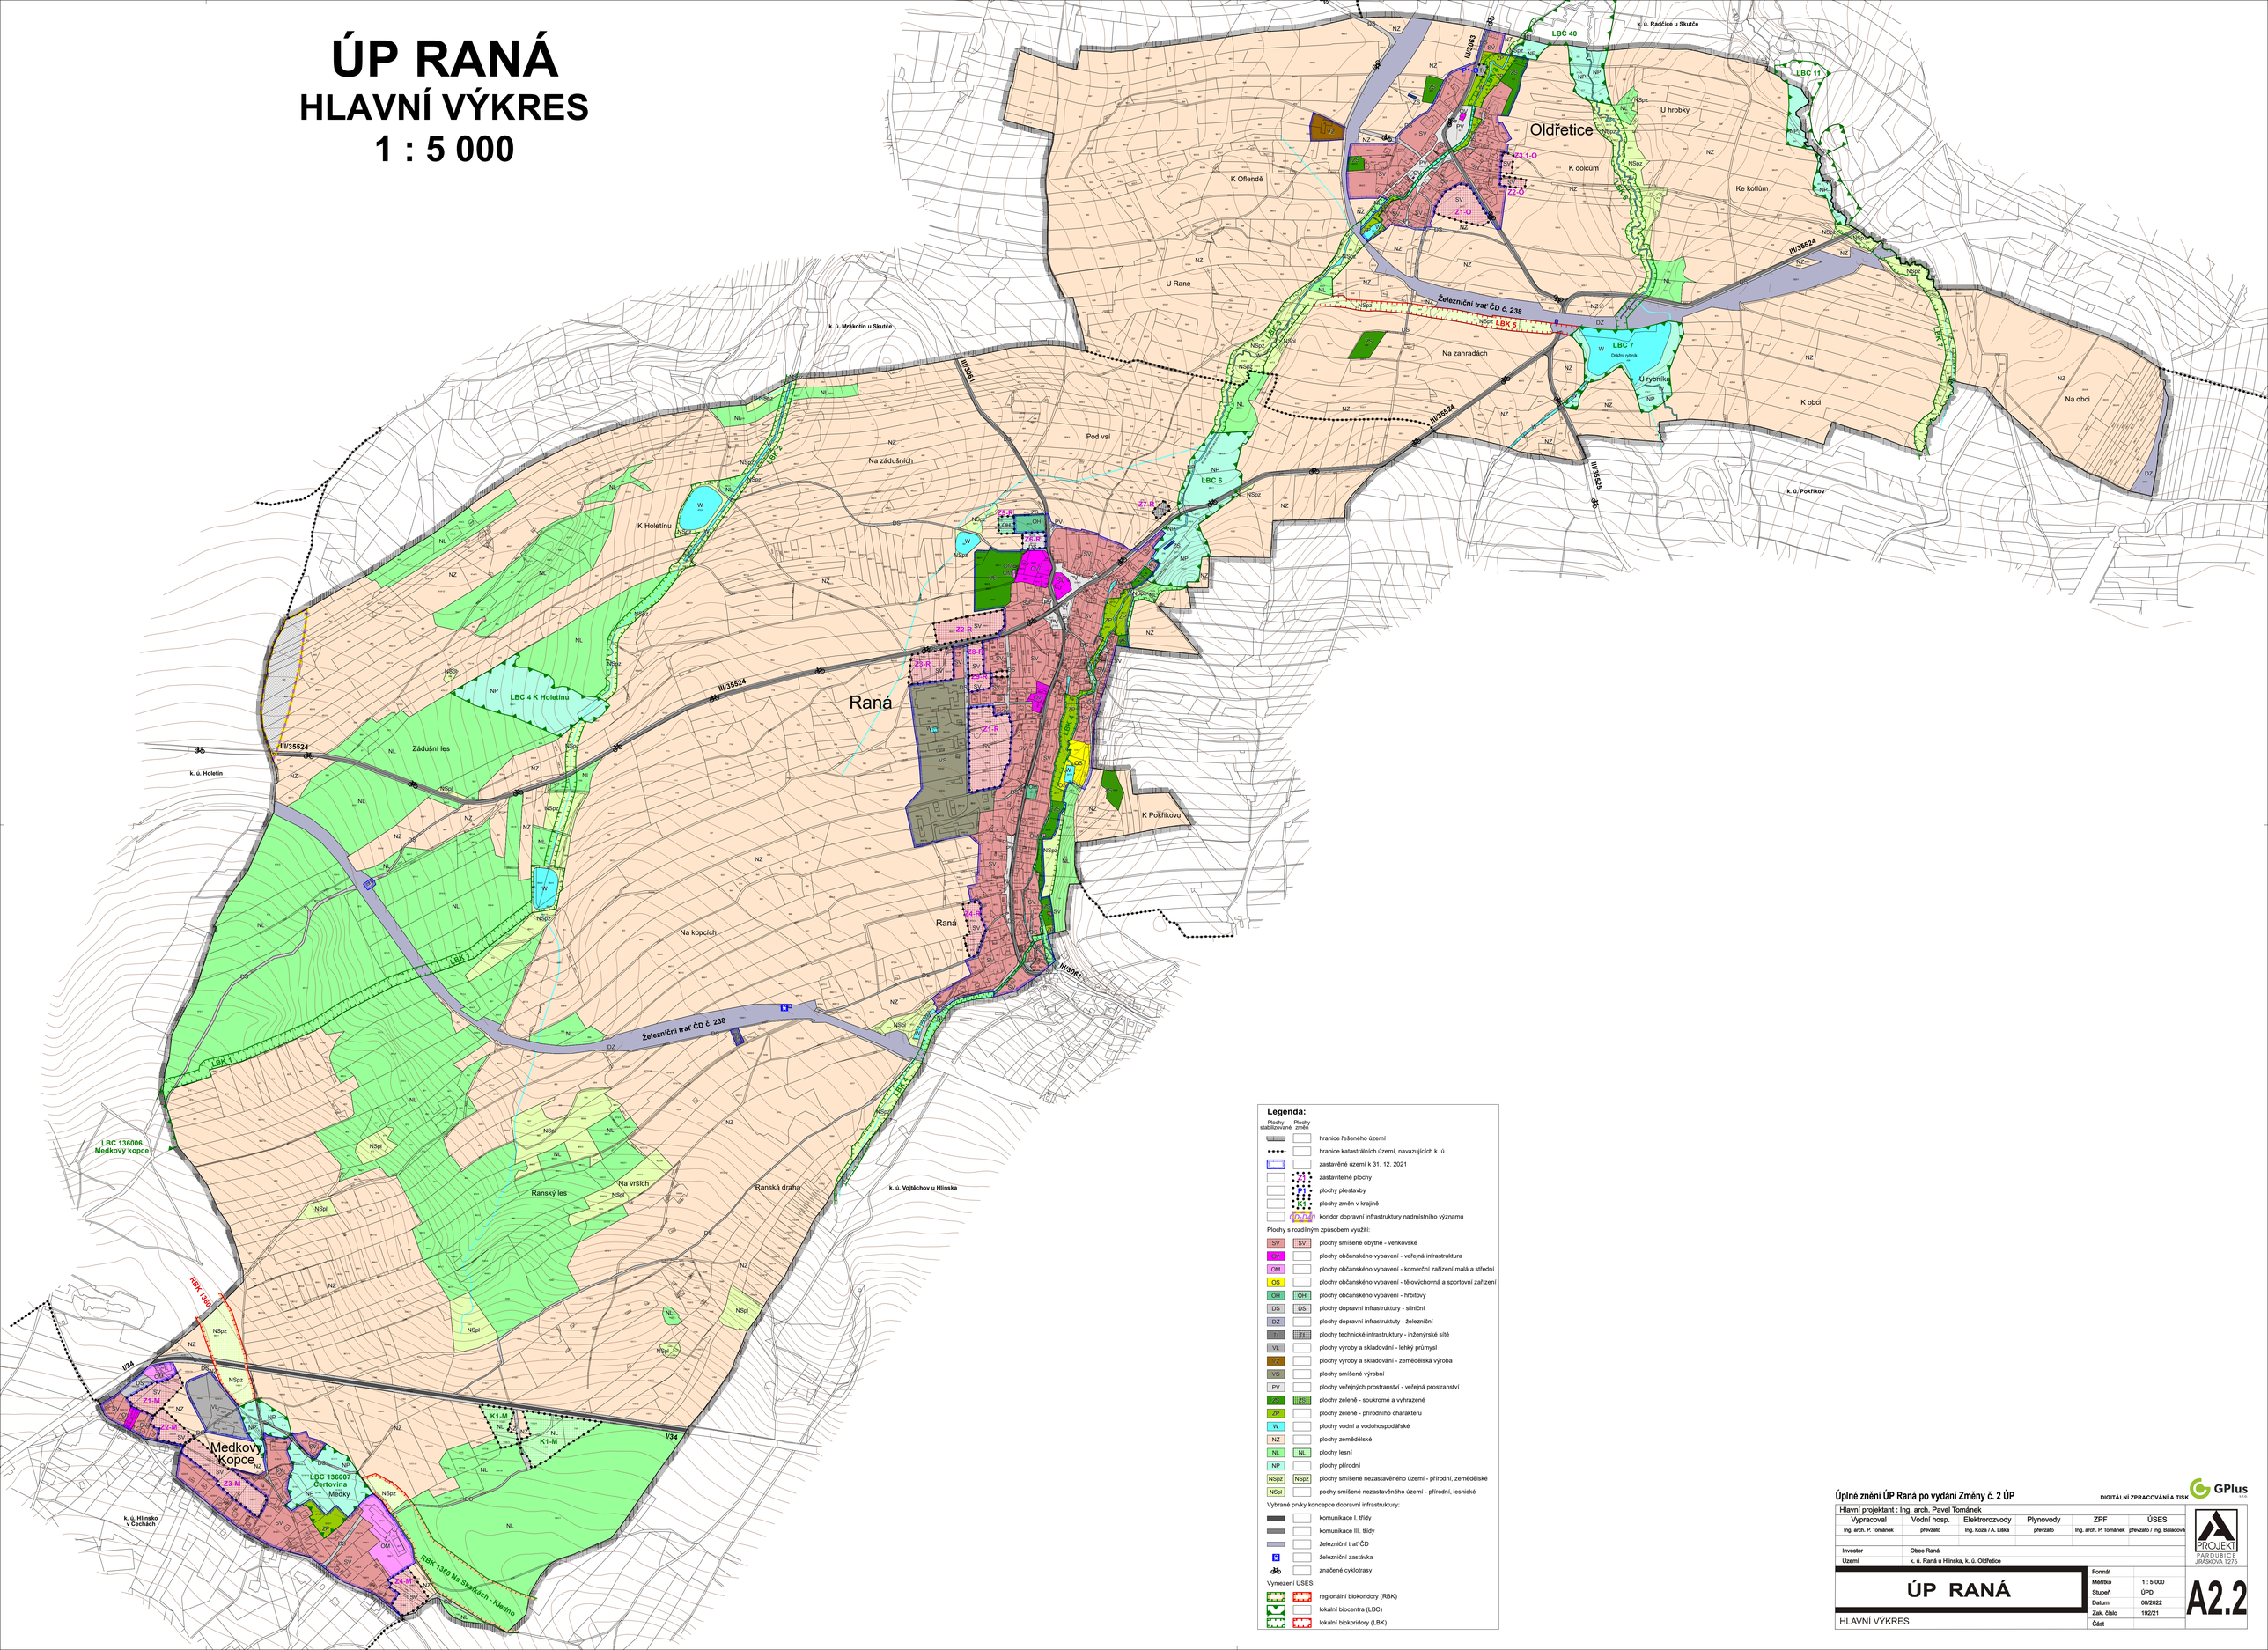

Legenda:

Plochy stabilizované / Plochy změn

- hranice řešeného území
- hranice katastrálních území, navazujících k. ú.
- zastavěné území k 31. 12. 2021
- zastavitelné plochy
- plochy přestavby
- plochy změn v krajině
- koridor dopravní infrastruktury nadmístního významu

Plochy s rozdílným způsobem využití:

- SV / SV — plochy smíšené obytné - venkovské
- OV / — plochy občanského vybavení - veřejná infrastruktura
- OM / — plochy občanského vybavení - komerční zařízení malá a střední
- OS / — plochy občanského vybavení - tělovýchovná a sportovní zařízení
- OH / OH — plochy občanského vybavení - hřbitovy
- DS / DS — plochy dopravní infrastruktury - silniční
- DZ / — plochy dopravní infrastruktuty - železniční
- TI / TI — plochy technické infrastruktury - inženýrské sítě
- VL / — plochy výroby a skladování - lehký průmysl
- VZ / — plochy výroby a skladování - zemědělská výroba
- VS / — plochy smíšené výrobní
- PV / — plochy veřejných prostranství - veřejná prostranství
- ZS / ZS — plochy zeleně - soukromé a vyhrazené
- ZP / — plochy zeleně - přírodního charakteru
- W / — plochy vodní a vodohospodářské
- NZ / — plochy zemědělské
- NL / NL — plochy lesní
- NP / — plochy přírodní
- NSpz / NSpz — plochy smíšené nezastavěného území - přírodní, zemědělské
- NSpl / — pochy smíšené nezastavěného území - přírodní, lesnické

Výbrané prvky koncepce dopravní infrastruktury:

- komunikace I. třídy
- komunikace III. třídy
- železniční trať ČD
- železniční zastávka
- značené cyklotrasy

Vymezení ÚSES:

- regionální biokoridory (RBK) / regionální biocentra (RBC)
- lokální biocentra (LBC)
- lokální biokoridory (LBK)

Úplné znění ÚP Raná po vydání Změny č. 2 ÚP

DIGITÁLNÍ ZPRACOVÁNÍ A TISK: GPlus

Hlavní projektant : Ing. arch. Pavel Tománek					
Vypracoval	Vodní hosp.	Elektrorozvody	Plynovody	ZPF	ÚSES
Ing. arch. P. Tománek	převzato	Ing. Koza / A. Lilka	převzato	Ing. arch. P. Tománek	převzato / Ing. Baladová

PROJEKT PARDUBICE JIRÁSKOVA 1275

Investor	Obec Raná
Území	k. ú. Raná u Hlinska, k. ú. Oldřetice

ÚP RANÁ

HLAVNÍ VÝKRES

Formát	A2.2
Měřítko	1 : 5 000
Stupeň	ÚPD
Datum	08/2022
Zak. číslo	192/21
Část	