


# ÚP VOJTĚCHOV

## Hlavní výkres

### - koncepce veřejné infrastruktury

#### ENERGETIKA

#### M 1 : 5000

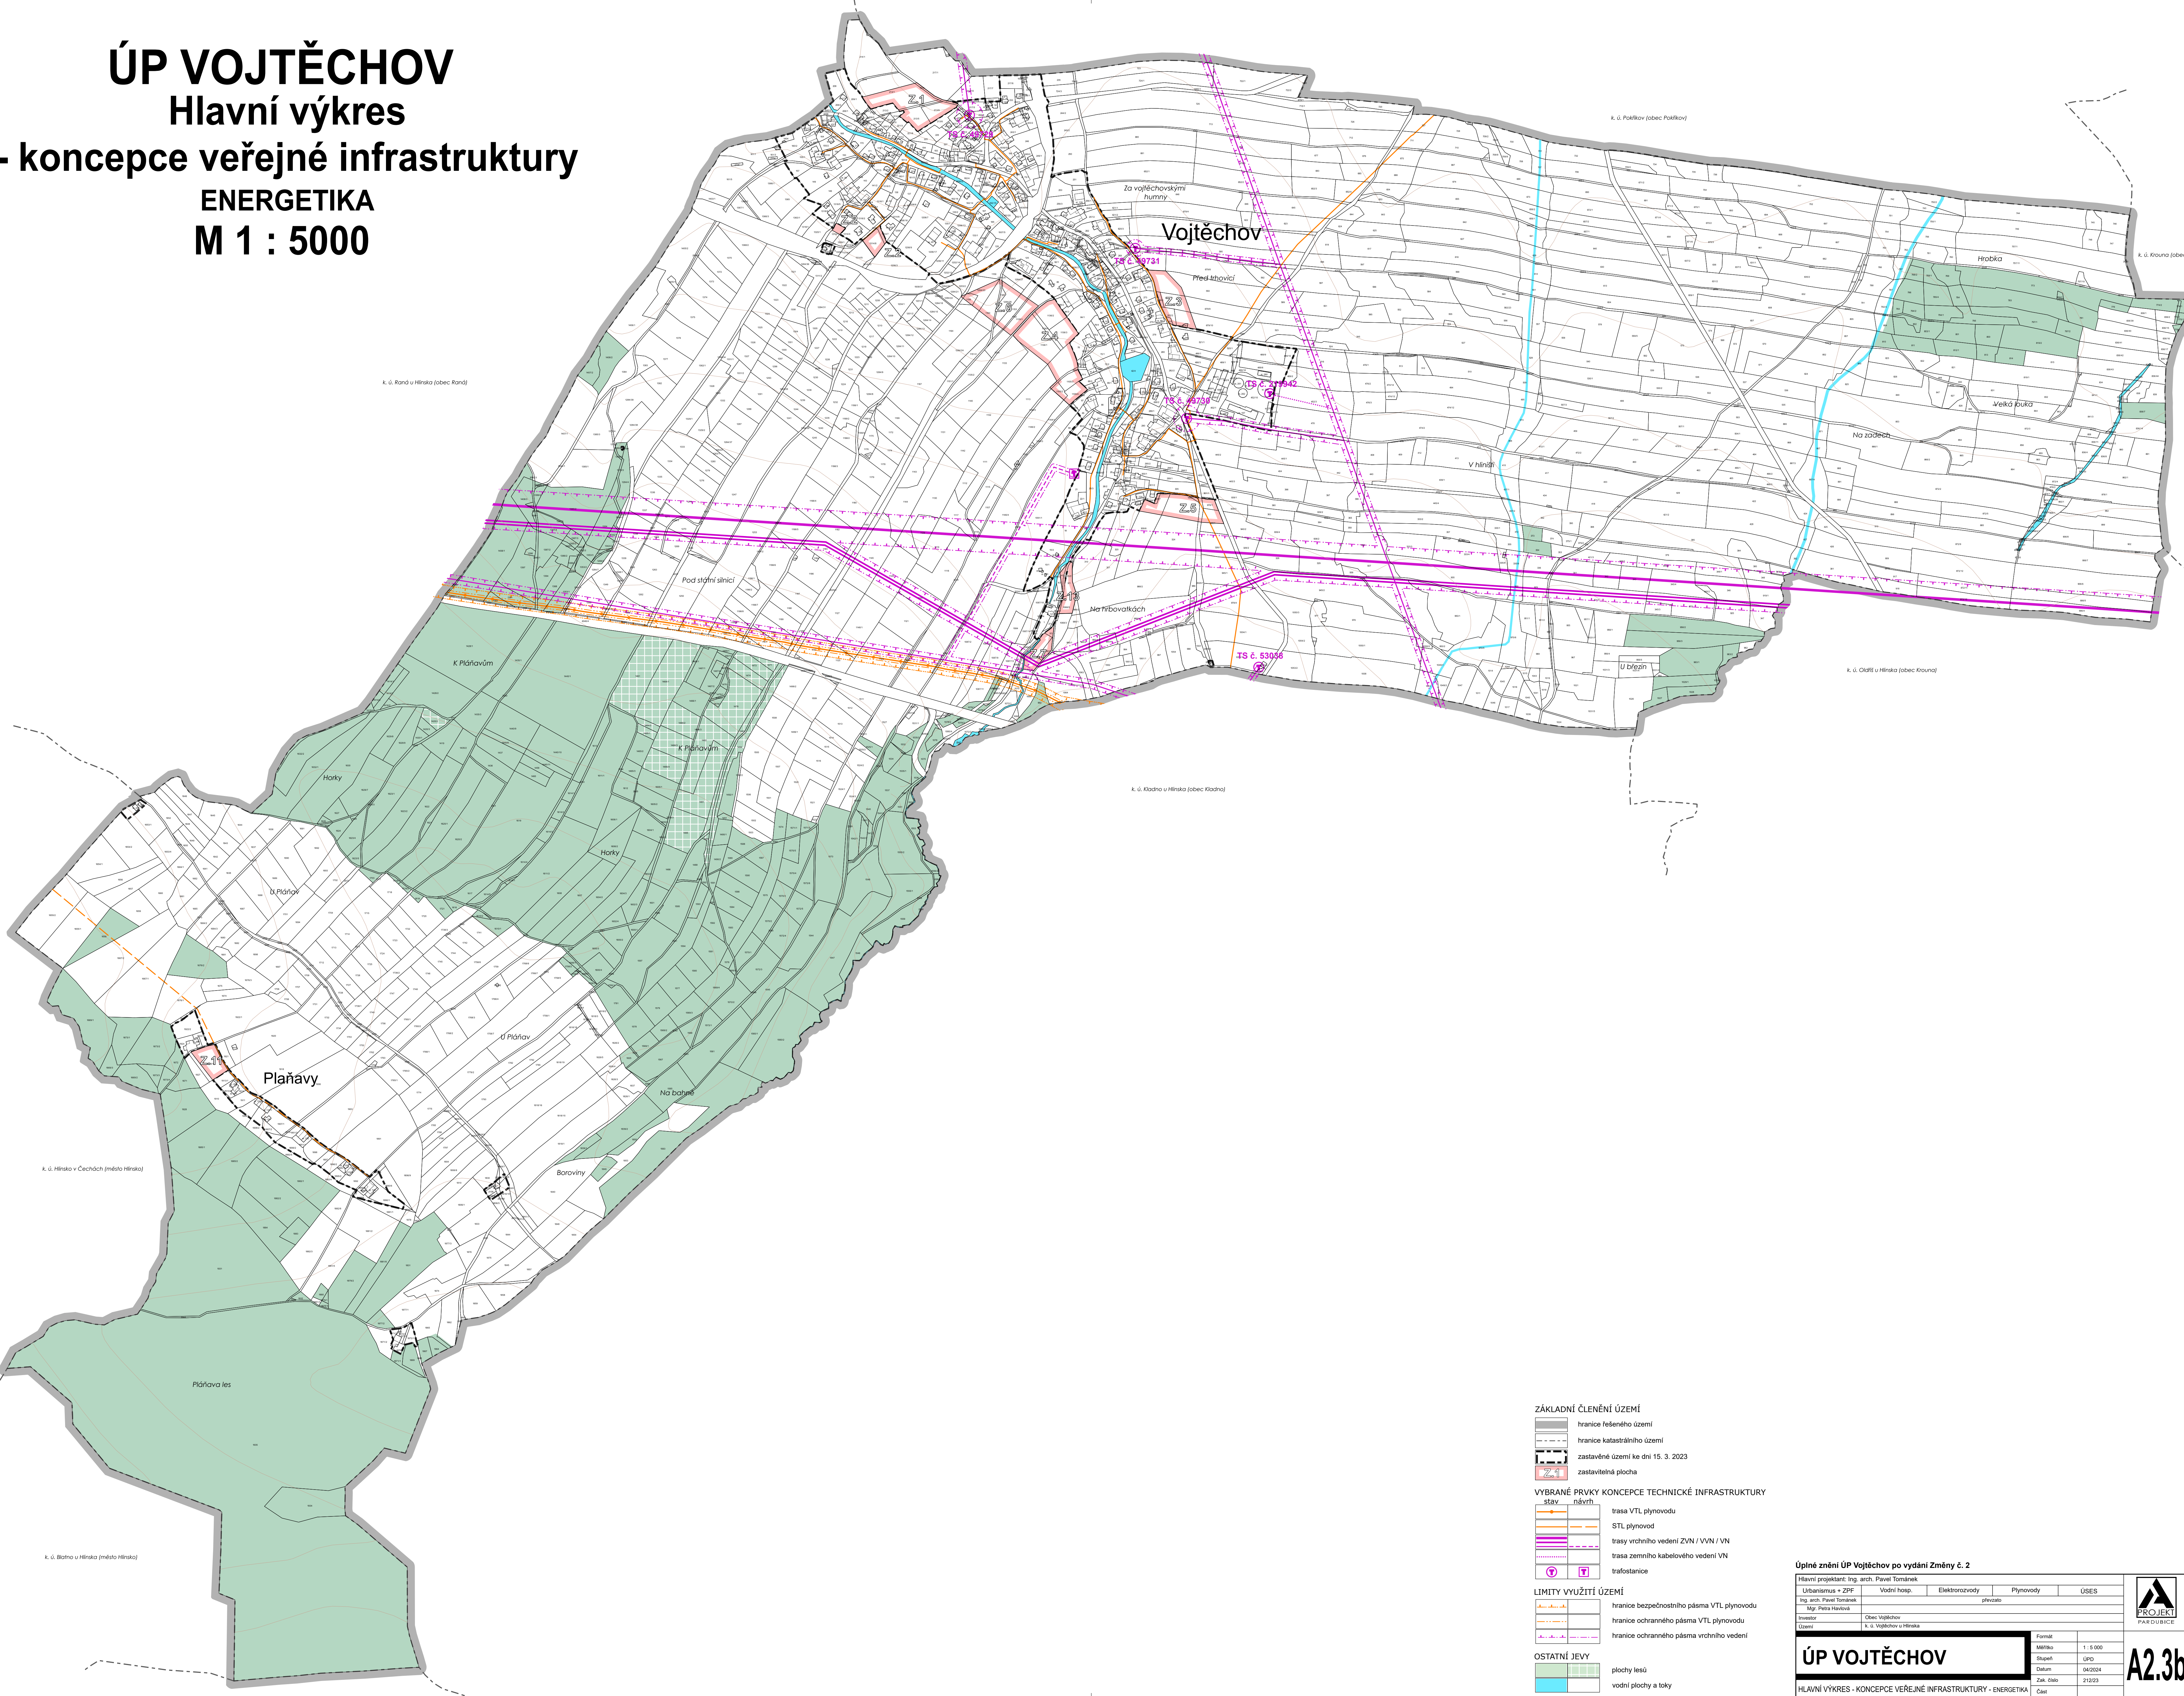

#### ZÁKLADNÍ ČLENĚNÍ ÚZEMÍ

- hranice řešeného území
- hranice katastrálního území
- zastavěné území ke dni 15. 3. 2023
- zastavitelná plocha

#### VYBRANÉ PRVKY KONCEPCE TECHNICKÉ INFRASTRUKTURY

- trasa VTL plynovodu
- STL plynovod
- trasy vrchního vedení ZVN / VVN / VN
- trasa zemního kabelového vedení VN
- trafostanice

#### LIMITY VYUŽITÍ ÚZEMÍ

- hranice bezpečnostního pásma VTL plynovodu
- hranice ochranného pásma VTL plynovodu
- hranice ochranného pásma vrchního vedení

#### OSTATNÍ JEVI

- plochy lesů
- vodní plochy a toky

#### Úplné znění ÚP Vojtěchov po vydání Změny č. 2

Hlavní projektant: Ing. arch. Pavel Tománek	Vodní hosp.	Elektroenergetika	Plynovody	USES
Urbanismus + ZPF				
Ing. arch. Pavel Tománek				
Mgr. Petra Němčová				
Investor: Obec Vojtěchov				
Území: k. ú. Vojtěchov a Hrástka				

<b>ÚP VOJTĚCHOV</b>		Formát: A2.3b	Měřítko: 1 : 5 000
HLAVNÍ VÝKRES - KONCEPCE VEŘEJNÉ INFRASTRUKTURY - ENERGETIKA		Stupeň: ÚPD	Číslo: 04/2024
		Datum: 21.2.23	Číslo: 21223
		Zak. číslo: 21223	Číslo: 21223



**A2.3b**