


ÚZEMNÍ PLÁN MIŘETICE
ÚPLNÉ ZNĚNÍ
PO VYDÁNÍ ZMĚNY Č. 2

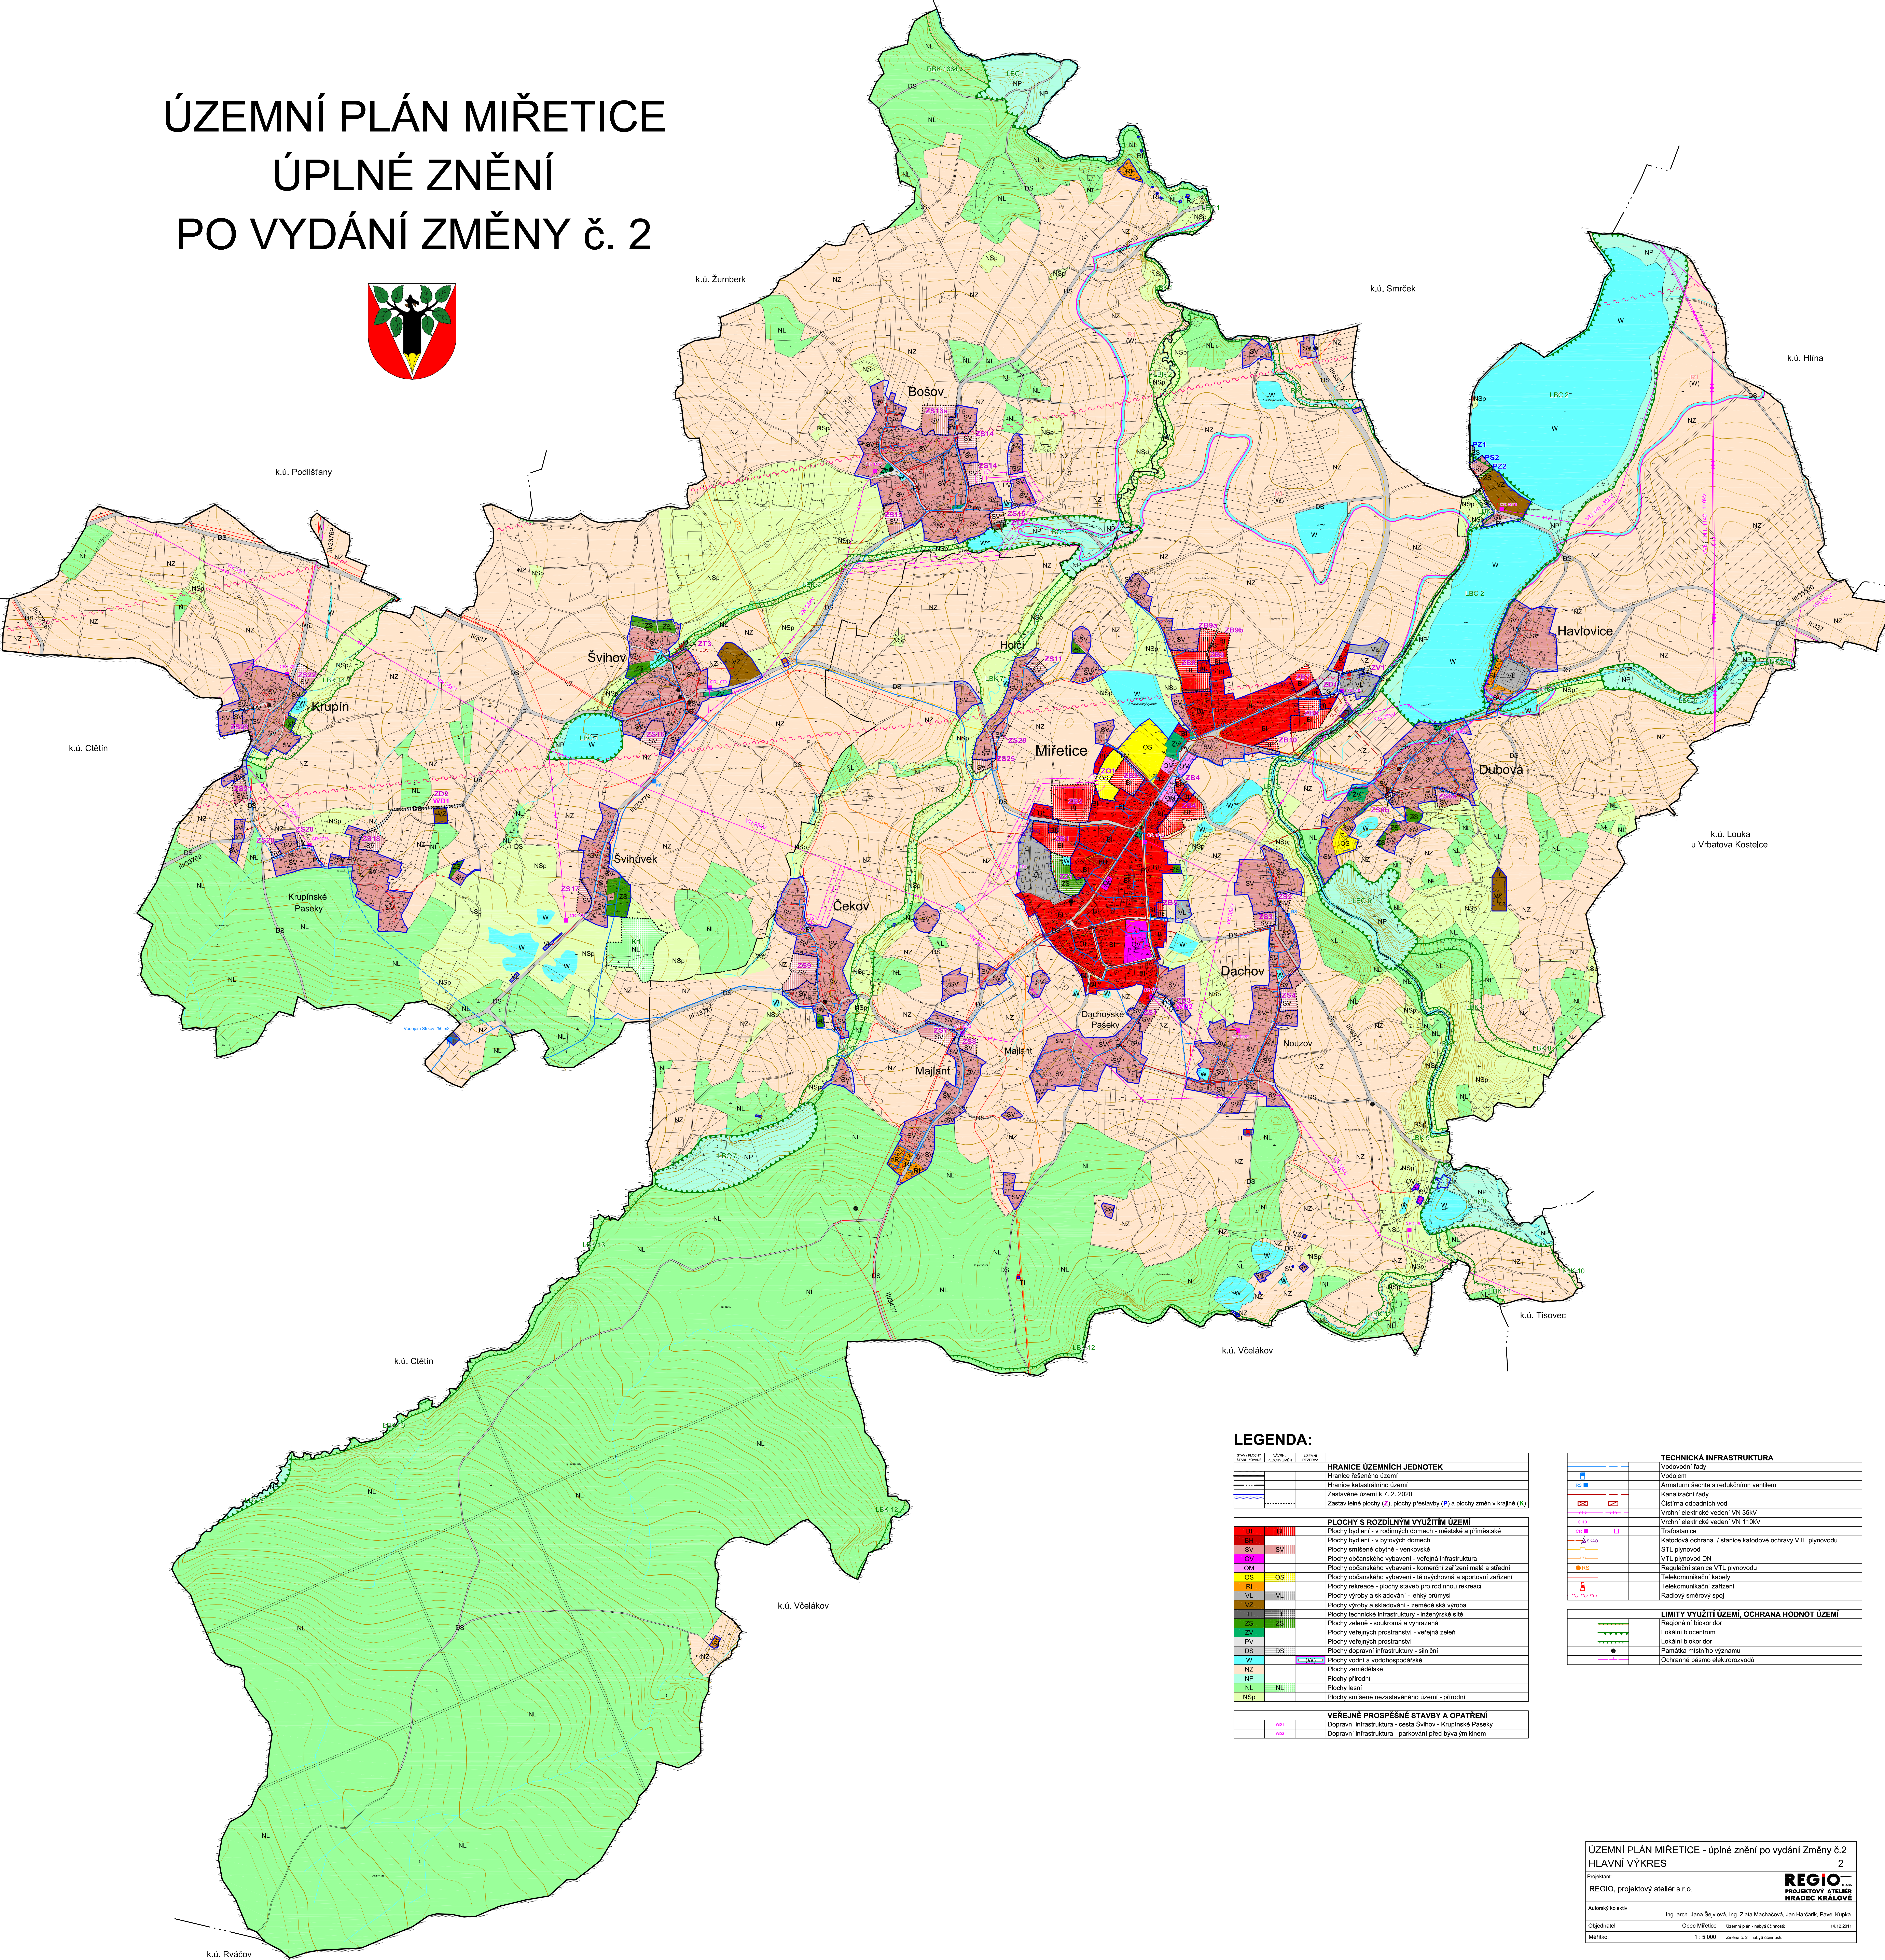

LEGENDA:

Symbol	Popis
[Symbol]	Hranice územních jednotek
[Symbol]	Hranice katastrálního území
[Symbol]	Zastavěné plochy (Z), plochy přestavby (P) a plochy změn v krajině (K)
[Symbol]	Plochy s rozdílným využitím území
[Symbol]	Plochy bydlení - v rodinných domech - městské a příměstské
[Symbol]	Plochy bydlení - v bytových domech
[Symbol]	Plochy smíšené obytné - venkovské
[Symbol]	Plochy občanského vybavení - veřejná infrastruktura
[Symbol]	Plochy občanského vybavení - komerční zařízení malá a střední
[Symbol]	Plochy občanského vybavení - tělocvičny a sportovní zařízení
[Symbol]	Plochy rekreace - plochy staveb pro rodinnou rekreaci
[Symbol]	Plochy výroby a skladování - lehký průmysl
[Symbol]	Plochy výroby a skladování - zemědělská výroba
[Symbol]	Plochy technické infrastruktury - inženýrské sítě
[Symbol]	Plochy zeleně - soukromá a vyhrazená
[Symbol]	Plochy veřejných prostranství - veřejná zeleně
[Symbol]	Plochy veřejných prostranství
[Symbol]	Plochy dopravní infrastruktury - silniční
[Symbol]	Plochy vodní a vodohospodářské
[Symbol]	Plochy zemědělské
[Symbol]	Plochy přírodní
[Symbol]	Plochy lesní
[Symbol]	Plochy smíšené nezastavěného území - přírodní
[Symbol]	Veřejné prospěšné stavby a opatření
[Symbol]	Dopravní infrastruktura - cesta Švihov - Krupínské Paseky
[Symbol]	Dopravní infrastruktura - parkování před bývalým kinem

TECHNICKÁ INFRASTRUKTURA

[Symbol]	Vodovodní řady
[Symbol]	Vodojem
[Symbol]	Armaturní šachta s redukčním ventilem
[Symbol]	Kanalizační řady
[Symbol]	Čistična odpadních vod
[Symbol]	Vrchní elektrické vedení VN 35kV
[Symbol]	Vrchní elektrické vedení VN 110kV
[Symbol]	Trafostanice
[Symbol]	Katodová ochrana / stanice katodové ochrany VTL plynovodu
[Symbol]	STL plynovodu
[Symbol]	VTL plynovodu DN
[Symbol]	Regulační stanice VTL plynovodu
[Symbol]	Telekomunikační kabely
[Symbol]	Telekomunikační zařízení
[Symbol]	Radiový směrový spoj

LIMITY VYUŽITÍ ÚZEMÍ, OCHRANA HODNOT ÚZEMÍ

[Symbol]	Regionální biokoridor
[Symbol]	Lokální biocentrum
[Symbol]	Lokální biokoridor
[Symbol]	Památník míšního významu
[Symbol]	Ochranné pásmo elektroizolace