


**ÚP TISOVEC**  
**HLAVNÍ VÝKRES**  
**VEŘEJNÁ INFRASTRUKTURA**  
**VODNÍ HOSPODÁŘSTVÍ**  
**1 : 5 000**

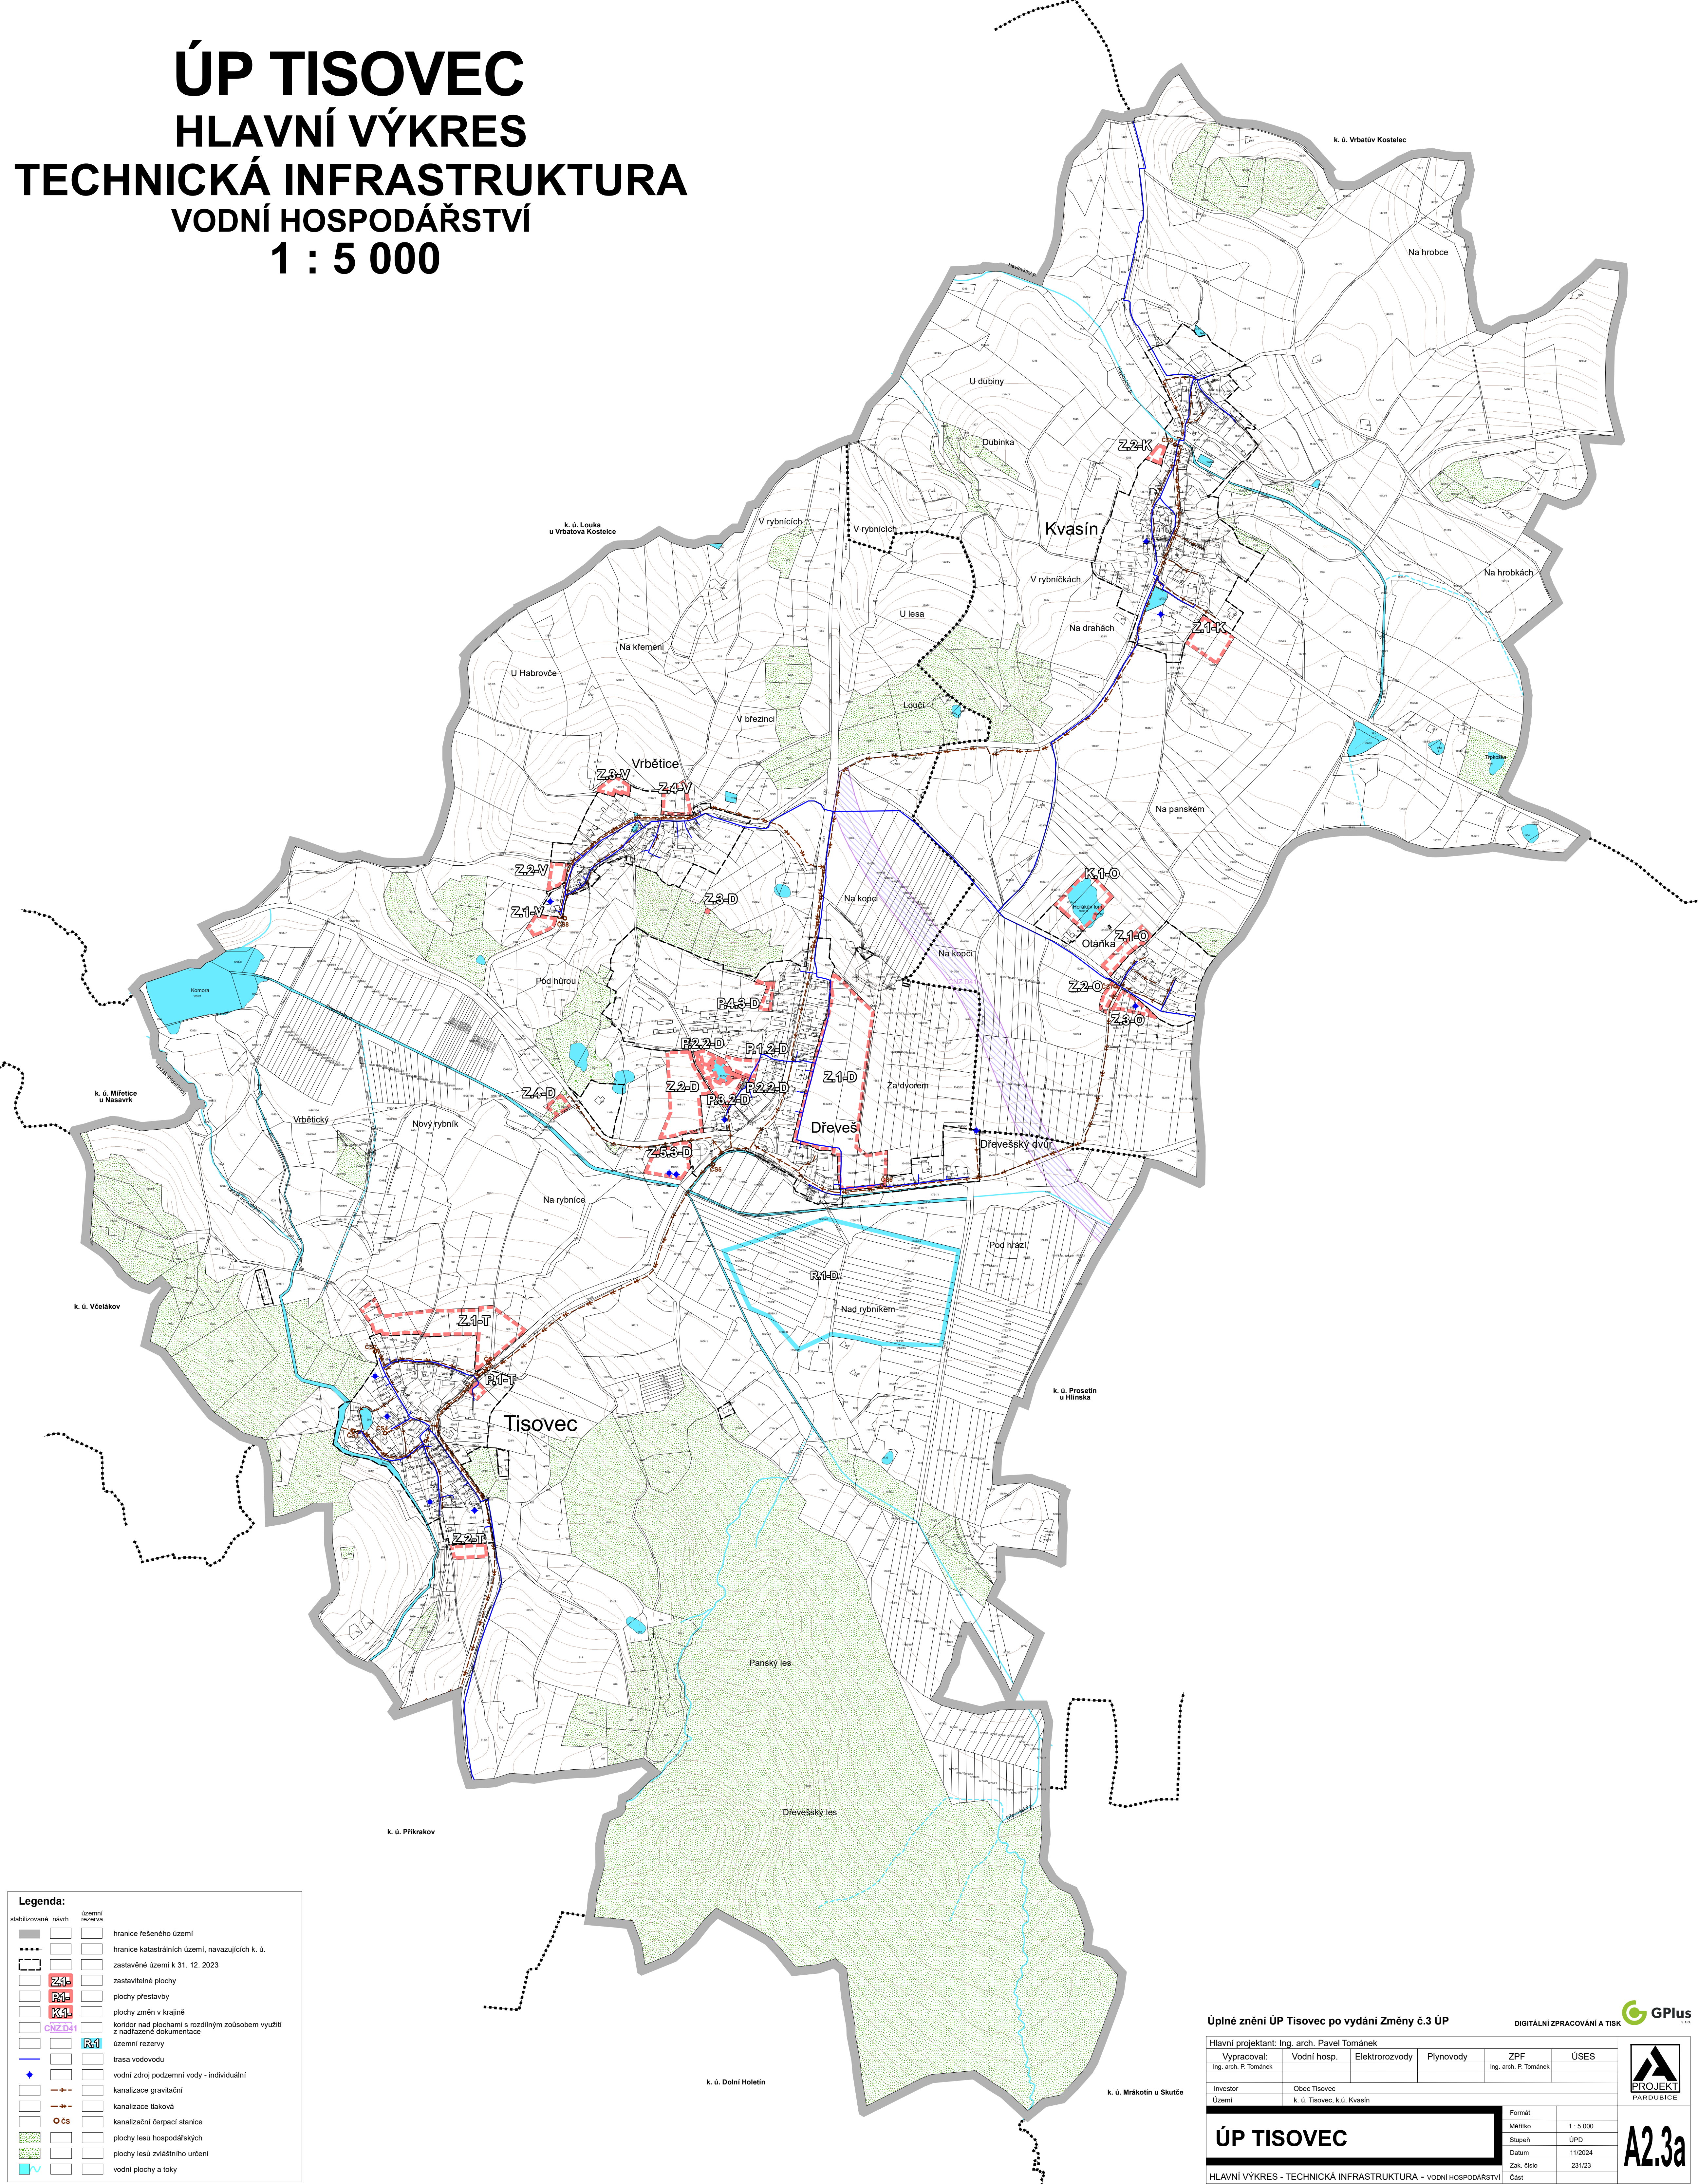

| Legenda:                                                                          |  | územní rezerva                                                          |
|-----------------------------------------------------------------------------------|--|-------------------------------------------------------------------------|
| stabilizované návrh                                                               |  |                                                                         |
|  |  | hranice řešeného území                                                  |
| ****                                                                              |  | hranice katastrálních území, navazujících k. ú.                         |
|  |  | zastavěné území k 31. 12. 2023                                          |
|  |  | zastavitelné plochy                                                     |
|  |  | plochy přestavby                                                        |
|  |  | plochy změn v krajině                                                   |
|  |  | konkr. nad plochami a rozdílným zúsobem využití z naličzené dokumentace |
|  |  | územní rezervy                                                          |
|  |  | trasa vodovodu                                                          |
|  |  | vodní zdroj podzemní vody - individuální                                |
|  |  | kanalizace gravitační                                                   |
|  |  | kanalizace tlaková                                                      |
|  |  | kanalizační čerpací stanice                                             |
|  |  | plochy lesů hospodářských                                               |
|  |  | plochy lesů zvláštního určení                                           |
|  |  | vodní plochy a toky                                                     |

Úplné znění ÚP Tisovec po vydání Změny č.3 ÚP

DIGITÁLNÍ ZPRACOVÁNÍ A TISK



|                                                               |  |                             |            |                       |
|---------------------------------------------------------------|--|-----------------------------|------------|-----------------------|
| Hlavní projektant: Ing. arch. Pavel Tománek                   |  |                             |            |                       |
| Vyracoval: Vodní hosp.                                        |  | Elektrorozvody              | Plynovody  | ZPF                   |
| Ing. arch. P. Tománek                                         |  |                             |            | Ing. arch. P. Tománek |
| Investor                                                      |  | Obec Tisovec                |            |                       |
| Území                                                         |  | k. ú. Tisovec, k. ú. Kvasín |            |                       |
| <div>ÚP TISOVEC</div>                                         |  |                             | Formát     |                       |
|                                                               |  |                             | Měřítko    | 1 : 5 000             |
|                                                               |  |                             | Stupeň     | ÚPD                   |
|                                                               |  |                             | Datum      | 11/2024               |
|                                                               |  |                             | Čís. číslo | 23123                 |
| HLAVNÍ VÝKRES - TECHNIČKÁ INFRASTRUKTURA - VODNÍ HOSPODÁŘSTVÍ |  |                             |            |                       |