


ZMĚNA Č.1 ÚP KROUNA

HLAVNÍ VÝKRES - KONCEPCE VEŘEJNÉ INFRASTRUKTURY - Energetika

M 1 : 5000

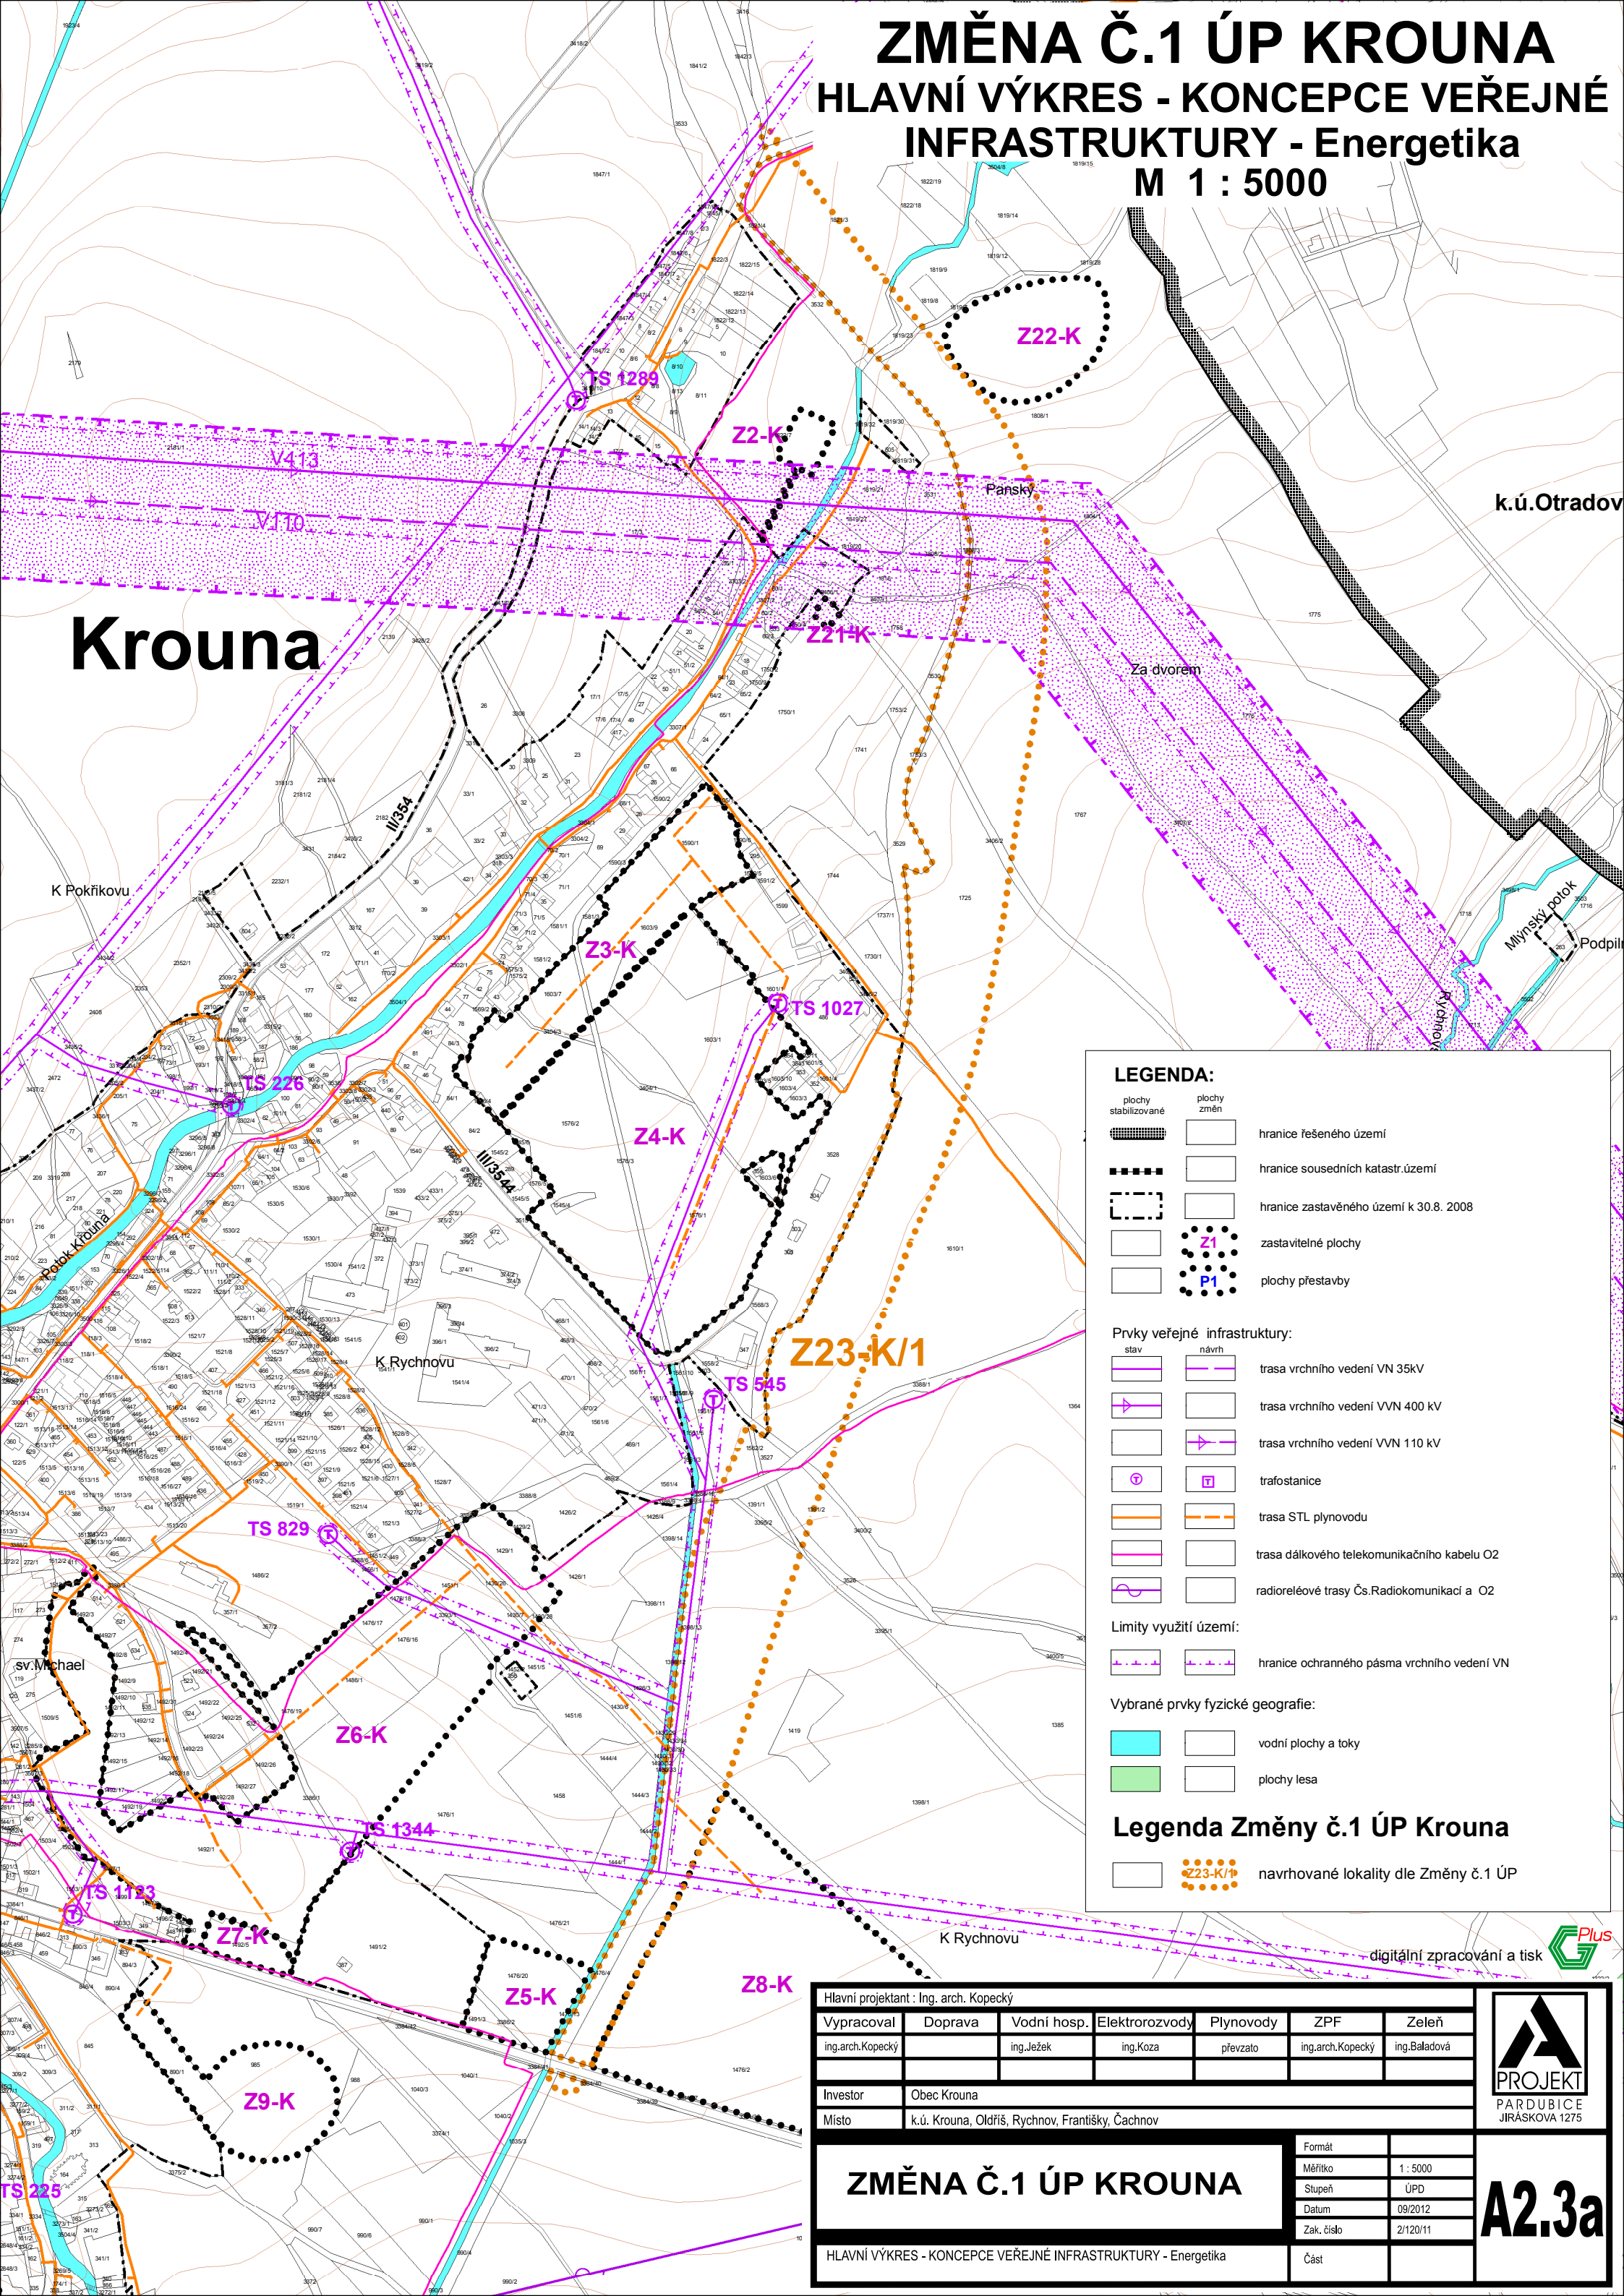

LEGENDA:

		hranice řešeného území
		hranice zastavěného území k 30.8. 2008
		zastavitelné plochy
		plochy přestavby

Prvky veřejné infrastruktury:

		trasa vrchního vedení VN 35kV
		trasa vrchního vedení VVN 400 kV
		trasa vrchního vedení VVN 110 kV
		trafostanice
		trasa STL plynovodu
		trasa dálkového telekomunikačního kabelu O2
		radioreléové trasy Čs.Radiokomunikací a O2

Limity využití území:

		hranice ochranného pásma vrchního vedení VN
--	--	---

Vybrané prvky fyzické geografie:

		vodní plochy a toky
		plochy lesa

Legenda Změny č.1 ÚP Krouna

		navrhované lokality dle Změny č.1 ÚP
--	--	--------------------------------------

Hlavní projektant : Ing. arch. Kopecký						
Vypracoval	Doprava	Vodní hosp.	Elektrozvody	Plynovody	ZPF	Zeleň
ing.arch.Kopecký		ing.Ježek	ing.Koza	převzato	ing.arch.Kopecký	ing.Baladová
Investor	Obec Krouna					
Místo	k.ú. Krouna, Oldřív, Rychnov, Františky, Čachnov					
ZMĚNA Č.1 ÚP KROUNA				Formát		
HLAVNÍ VÝKRES - KONCEPCE VEŘEJNÉ INFRASTRUKTURY - Energetika				Měřítko	1 : 5000	
				Stupeň	ÚPD	
				Datum	09/2012	
				Zak. číslo	2/120/11	
				Část		

digitální zpracování a tisk

PROJEKT
PARDUBICE
JIRÁSKOVA 1275

A2.3a