


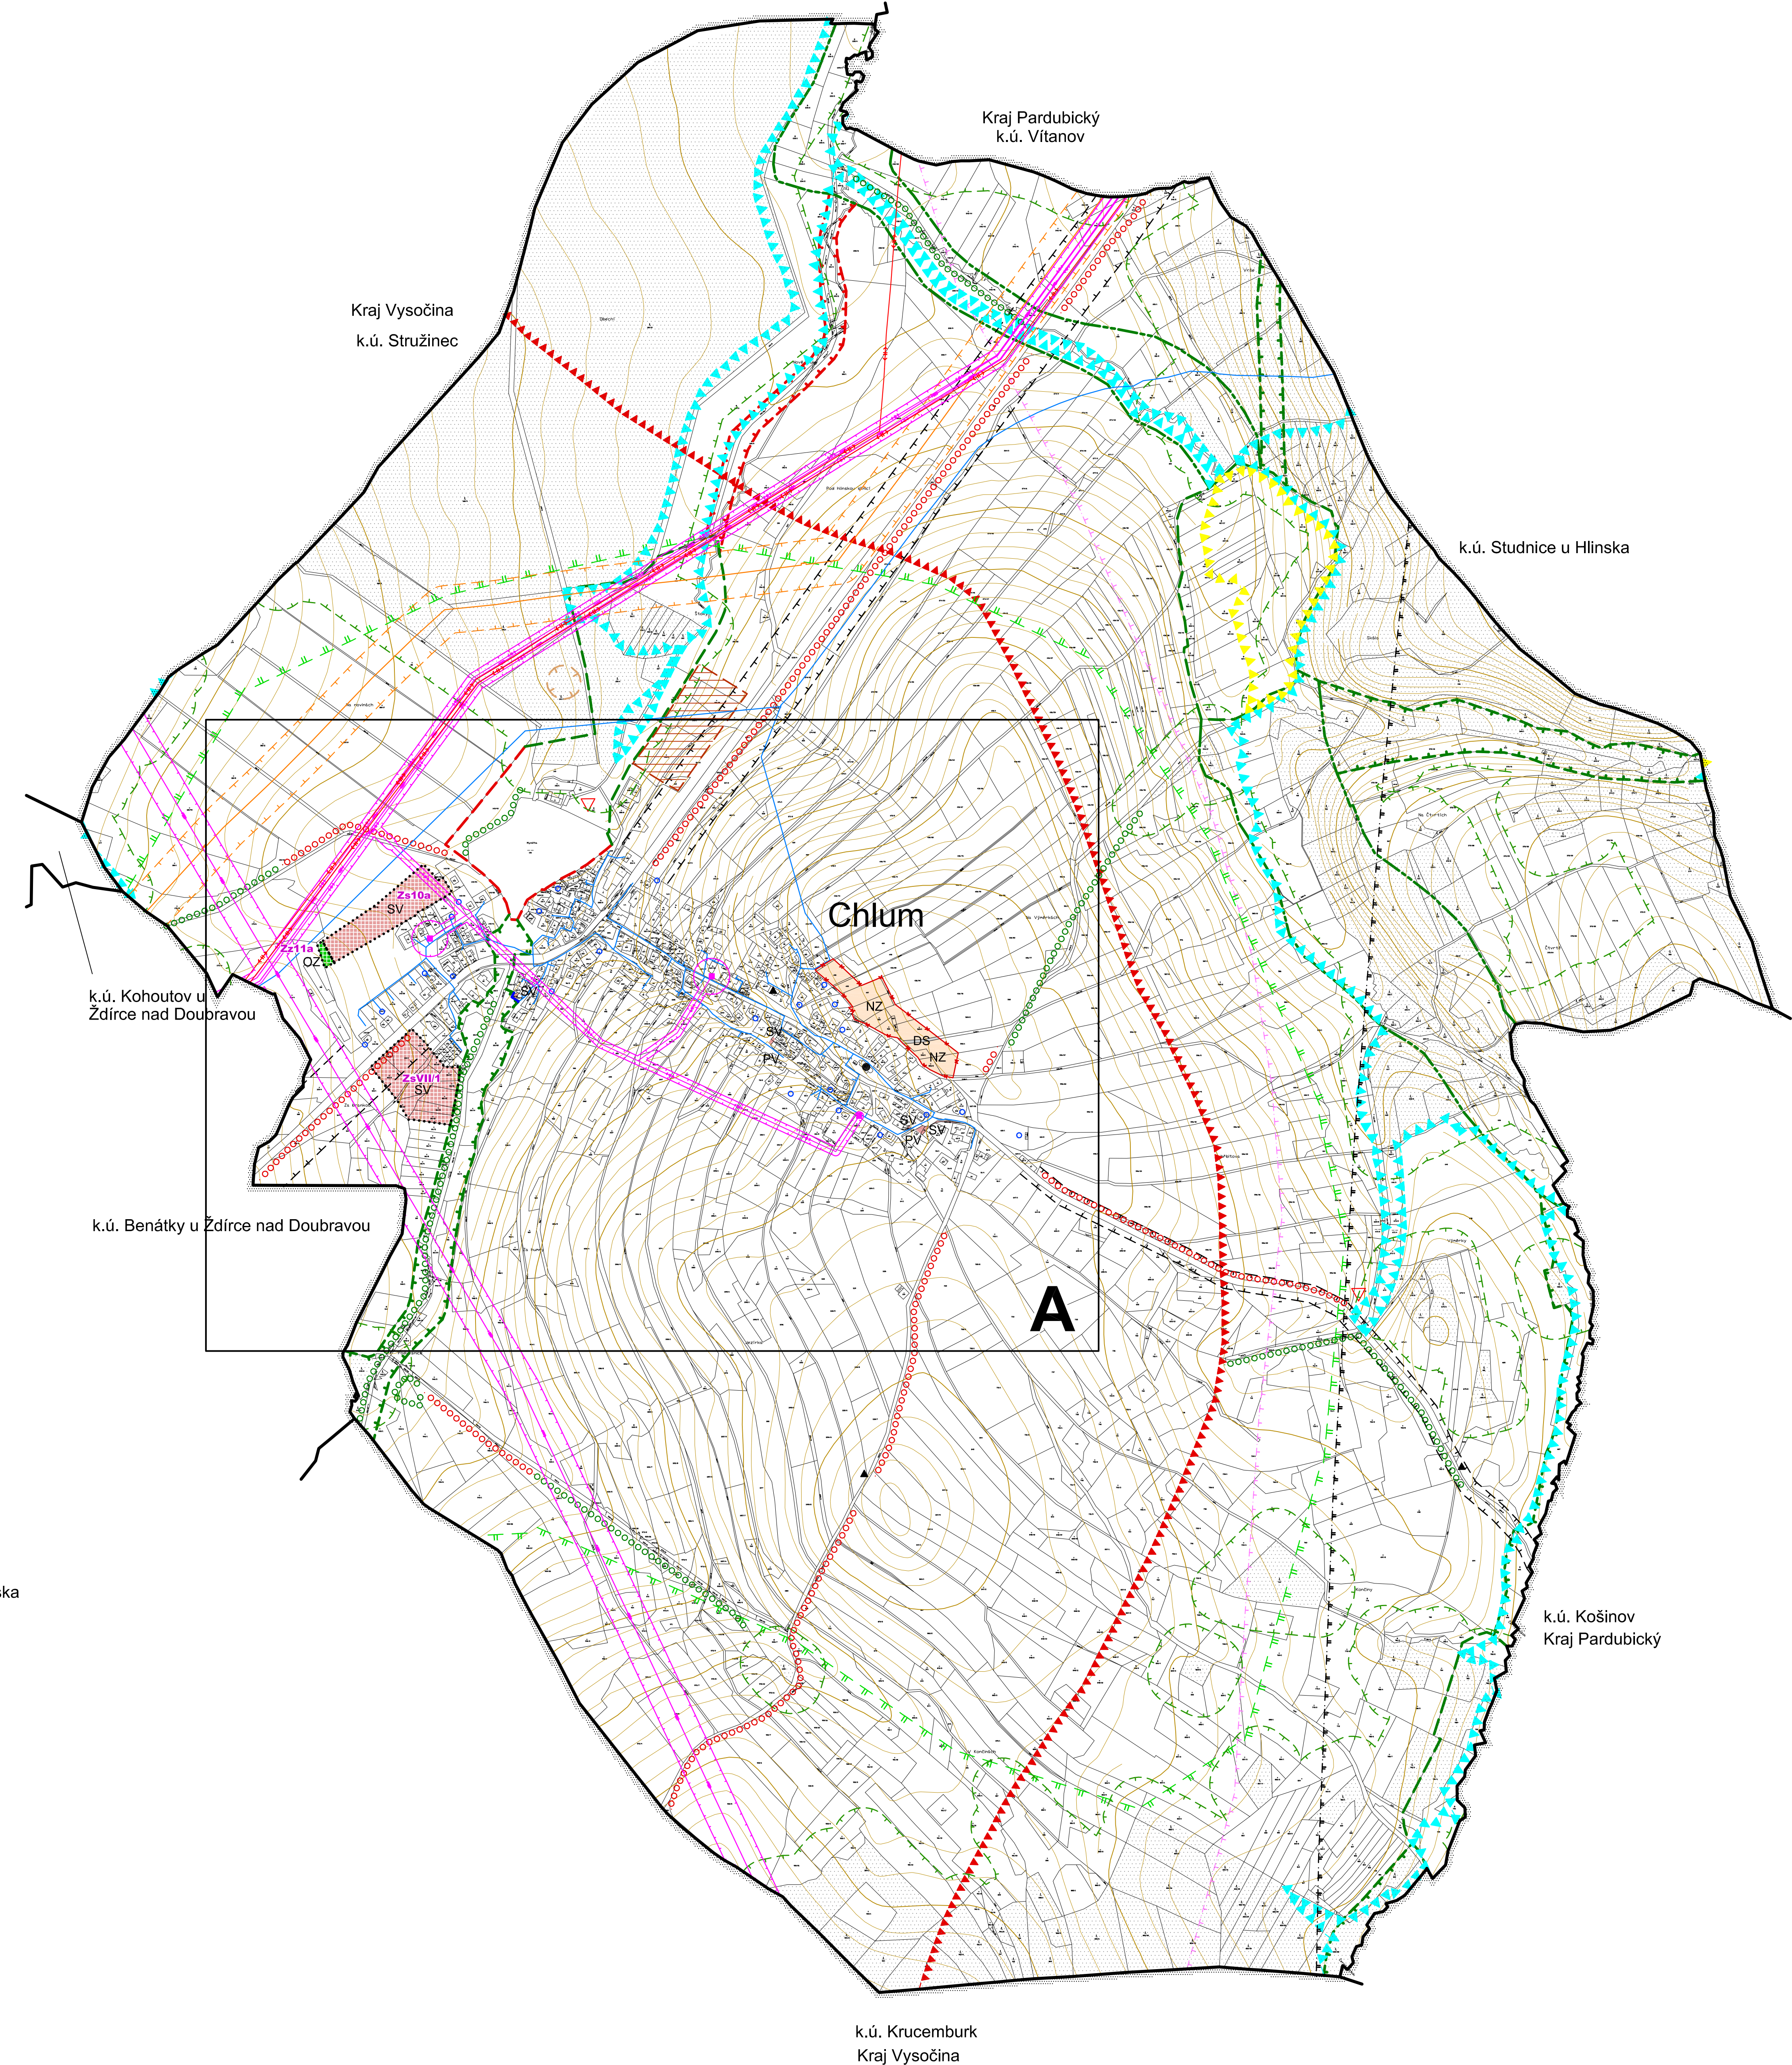

STAV PLOCHY ETAPA ROZVOJE	NAZEV PL. ODD. ZEM.	ROZSAH K. ZEM.
	HRANICE ÚZEMNÍCH JEDNOTEK	
	Hranice řešeného území	
	Hranice katastrálního území	
	Hranice zastavěného území k 18. 2. 2022	
	Hranice ploch zastavěných (Z) a přestavbových ploch (P)	
	Hranice ploch zastavěných (Z) - ke zrušení	

PLOCHY S ROZDÍLNÝM VYUŽITÍM ÚZEMÍ, KORIDORY	
SM	Plochy bydlení v r. vodinných domů - nástupní a příměstské
RI	Plochy bydlení obytné - městské
SV	Plochy rekreace - plochy stavěb pro rekreační rekreaci
ZO	Plochy smíšená obytná - venkovská
VL	Plochy systematické zeleně - ochranná a izolační
PV	Plochy výroby a skladování - lehký průmysl
DZ	Plochy veřejných prostranství
NS	Plochy dopravní infrastruktury - silniční
DS	Plochy zemědělské

		Technická infrastruktúra - nadzemní vedení 2x110 kV TR Hlinsko - TR Polička - ke zrušení
--	---	--

	KONCEPCIE TECHNICKÉ INFRASTRUKTURY
	Vodovodní řady
	Vodní zřítis
	Vodárny
	Úprava vody
	Čerpad stáncie vody
	Kanalizačný řady
	ČOČ
	Pluch na ČOV
	Čerpad stáncie kanalizácie
	Vrchní vedení VN, ZVN
	Vrchní vedení VVN
	Kabelové vedení VN
	Vrchní vedení VN ke železničnímu traťovému svrščí
	Traťová stanice
	Rozvodna
	STL plynovodu
	VTJ plynovodu
	Regulační stanice plynovodu
	Třípodlaží
	Dělicí kabel
	Radiorelévová trasa
	Monitorovací středisko ČHMU
	Komunikační zařízení

LMITÝ VÝVOZÍ ÚZEMÍ, OCHRANA HODNOTY ÚZEMÍ

	Regionální biocentrum
	Regionální biokoridor
	Územní biocentrum
	Územní biokoridor
	Ochranná pásma regionálního biokoridoru
	Interakční pás
	Hranice CHKO Žďárské vrchy
	I. zóna CHKO
	II. zóna CHKO
	Památný les
	Významená krajiny region - registrovány
	Natura 2000 - evropsky významná lokalita
	Přirodlí prostředí
	Lesy zvláštního určení
	Plochy PUPFL
	Pásmo 50 m od hranice PUPFL
	Lesické nezávesných sítí
	Dobývací prostor
	Podrobované území
	Stará záměs území a kontaminovaná plocha
	Záplavové území CHZO
	Akční zóna záplavového území
	Území zvláštní povahy
	Památkové chráněné objekty
	Památková rezervace
	Památný lesního významu
	Ochranné pásmo památkové rezervace
	Ochranné pásmo CHKO
	Ochranné pásmo silnice
	Ochranné pásmo železnice
	Ochranné pásmo elektroenergetiky
	Ochranné pásmo vodního zdroje
	Ochranné pásmo mostovnicového železničního
	Ochranné pásmo křižovatky a radiokřivého prostředí
	Ochranné pásmo ČOV
	Ochranné pásmo komunikačního zařízení
	Ochranné pásmo komunikačního vedení
	Ochranné pásmo veřejného okení
	Bezpečnostní pásmo VTL plynovodu
	Radiometrické anomálie území
	Migrační významné území
	Ochranné významných ost v krajně

Celé řešené území je územím s archeologickými nálezy, je zájmovým územím Ministerstva obrany ČR z hlediska povolení výměnových druhů staveb a k.ú. ČNÚM u Hlinska je celé ve vzdušném prostoru pro létání v malých a přibližných výškách LK TSA 20.

1

REGIO s.r.o.
PROJEKTOVÝ ATELIÉR
HRADEC KRÁLOVÉ

Ing. arch. Jana Šejvlová, Ing. Zlata Macháčová,

Pavel Kupka, Jan Harčarik, Ing. Martin Sejvl			
Objednatel:	Město Hlinsko	Návrh:	Duben 2022
Měřítka:	1 : 5 000	Vydání Změny č. 7:	Září 2022