


ÚZEMNÍ PLÁN KAMENIČKY

ZMĚNA č.1

II.2.a. KOORDINAČNÍ VÝKRES

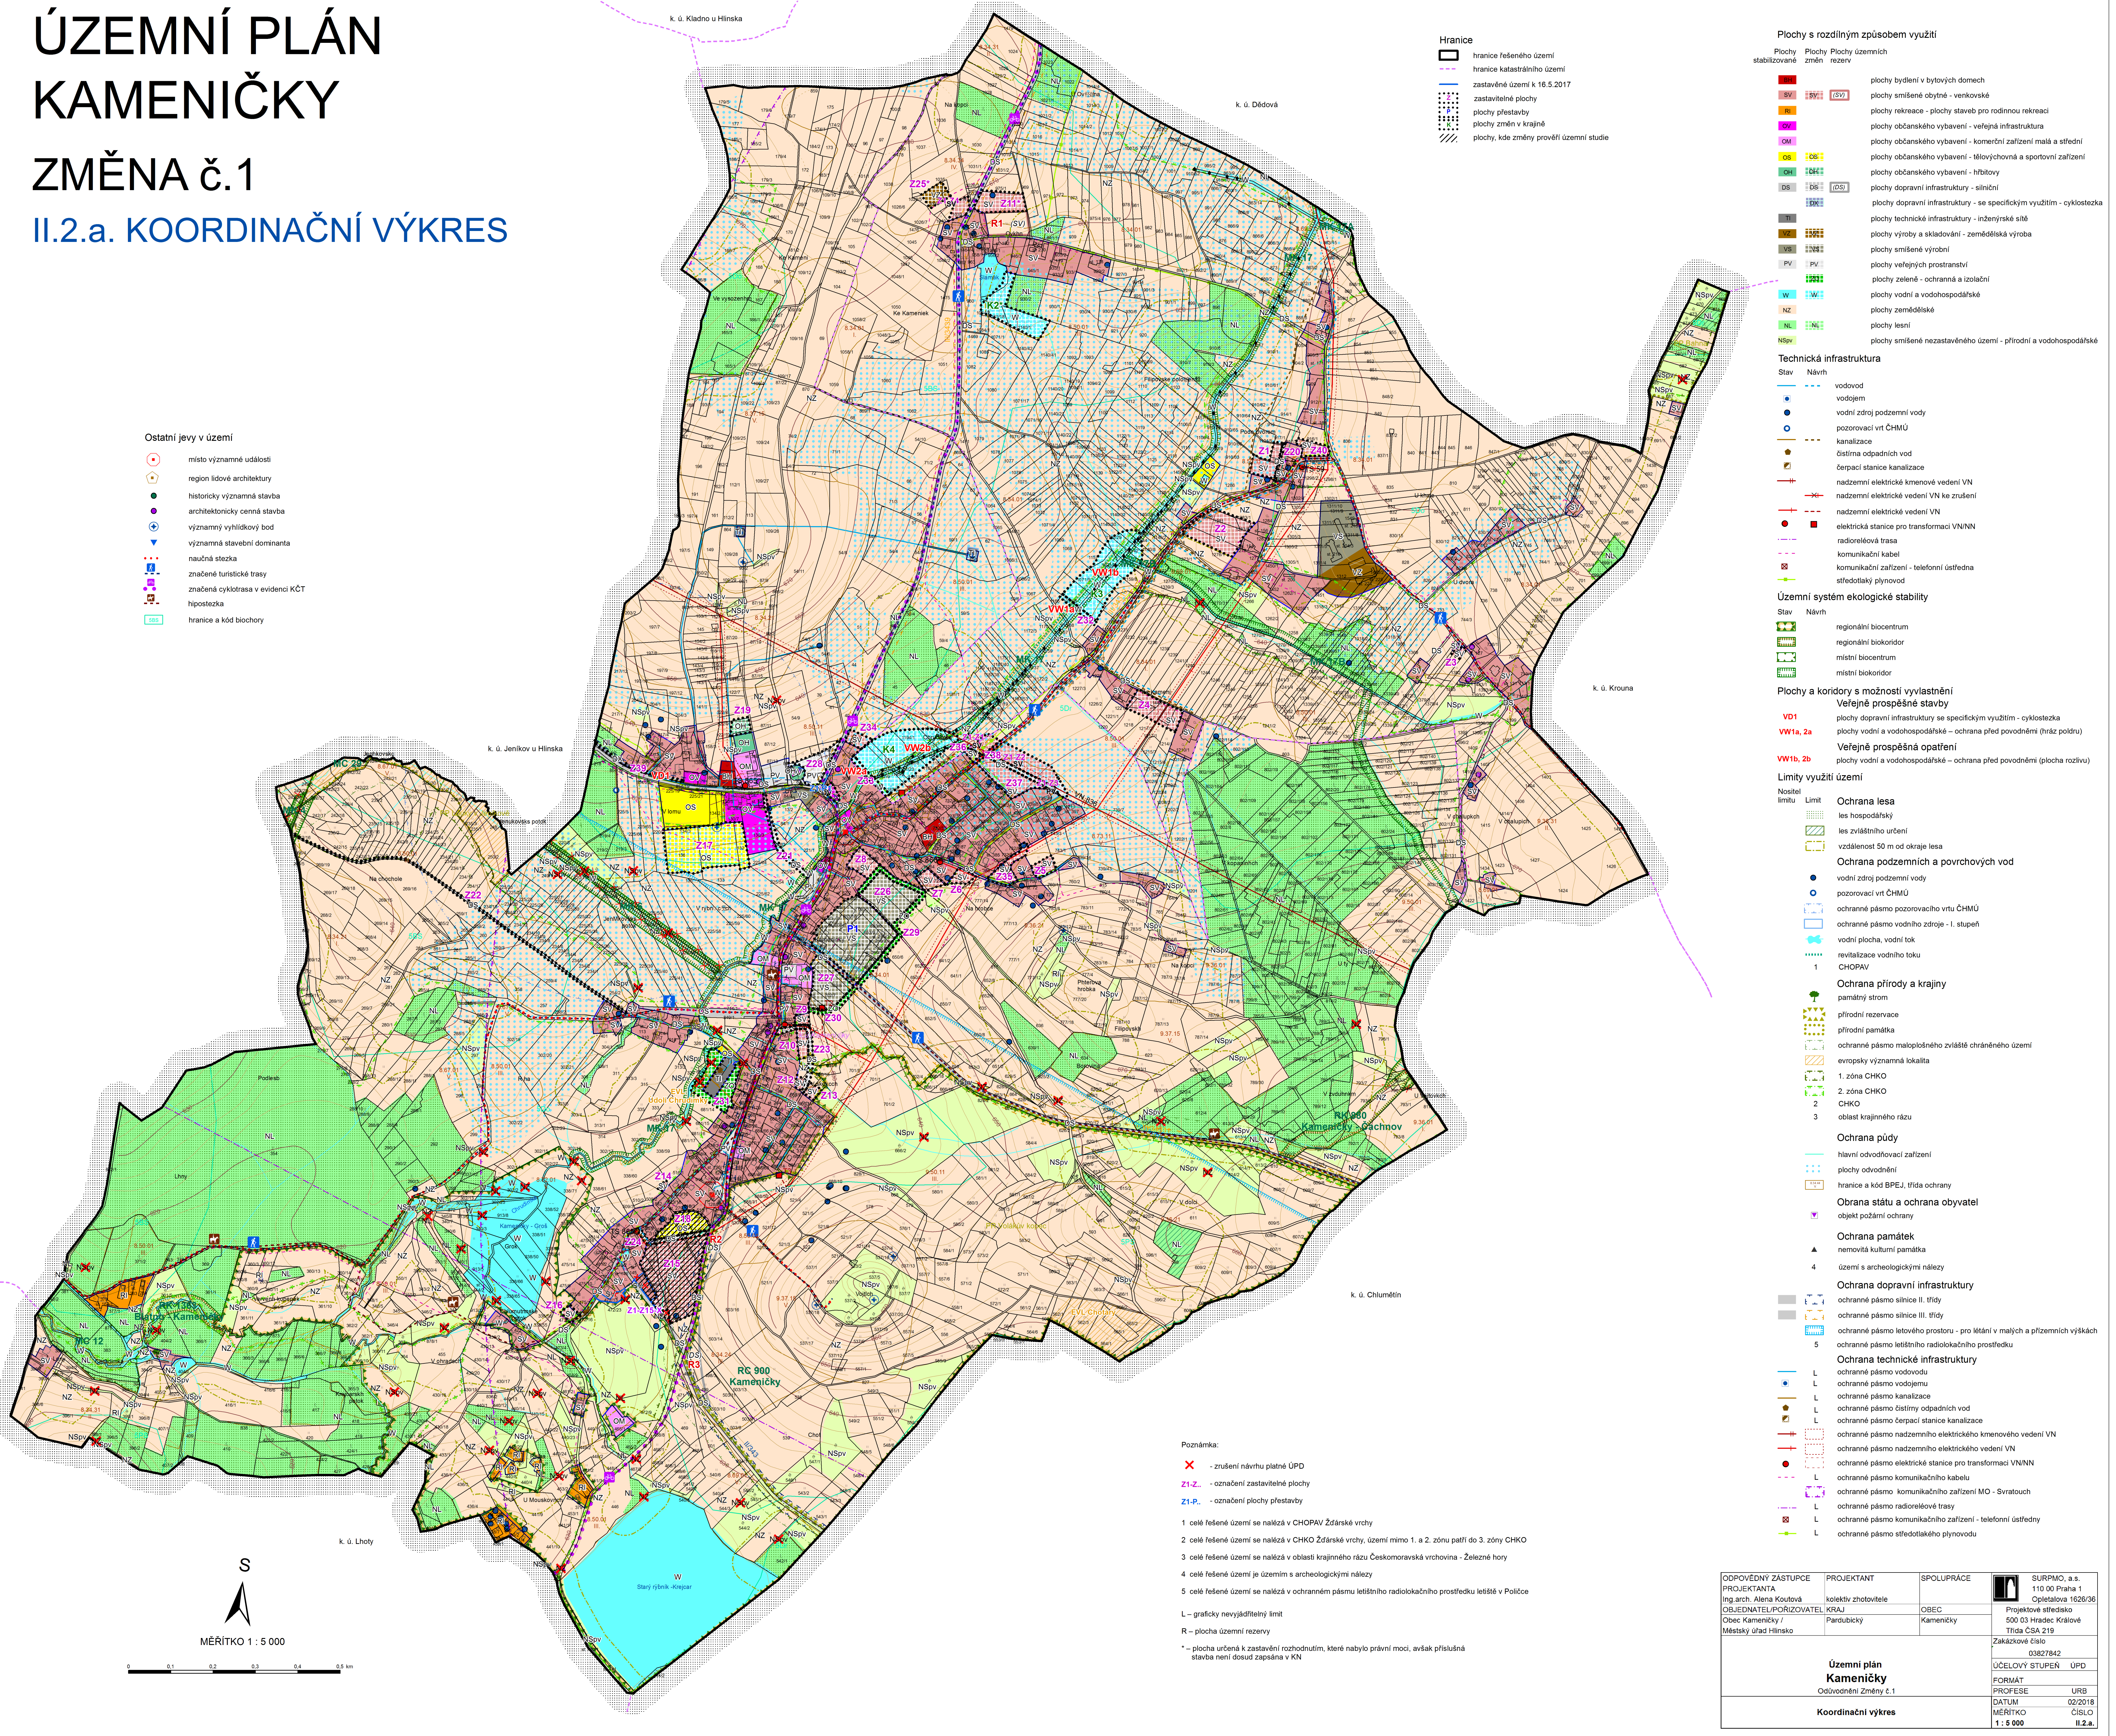

- Ostatní jevy v území
- místo významné události
 - region lidové architektury
 - historický významná stavba
 - architektonicky cenná stavba
 - významný vyhlídkový bod
 - významná stavební dominanta
 - naučná stezka
 - značené turistické trasy
 - značené cyklotrasa v evidenci KČT
 - hipostezka
 - hranice a kód biochory

- Hranice
- hranice řešeného území
 - hranice katastrálního území
 - zastavěné území k 16.5.2017
 - plochy přestavby
 - plochy změn v krajně
 - plochy, kde změny prověří územní studie

- Plochy s rozdílným způsobem využití
- | Plochy stabilizované | Plochy změn | Plochy rezervy | Plochy s rozdílným způsobem využití |
|----------------------|-------------|----------------|--|
| SV | SV1 | SV1 | plochy bydlení v bytových domech |
| SV | SV1 | SV1 | plochy smíšené obytné - venkovské |
| SV | SV1 | SV1 | plochy rekreace - plochy staveb pro rodinnou rekreaci |
| SV | SV1 | SV1 | plochy občanského vybavení - veřejná infrastruktura |
| SV | SV1 | SV1 | plochy občanského vybavení - komerční zařízení malá a střední |
| SV | SV1 | SV1 | plochy občanského vybavení - tělovýchovná a sportovní zařízení |
| SV | SV1 | SV1 | plochy občanského vybavení - hřbitovy |
| SV | SV1 | SV1 | plochy dopravní infrastruktury - silniční |
| SV | SV1 | SV1 | plochy dopravní infrastruktury - se specifickým využitím - cyklostezka |
| SV | SV1 | SV1 | plochy technické infrastruktury - inženýrské sítě |
| SV | SV1 | SV1 | plochy výroby a skladování - zemědělská výroba |
| SV | SV1 | SV1 | plochy smíšené výrobní |
| SV | SV1 | SV1 | plochy veřejných prostranství |
| SV | SV1 | SV1 | plochy zelené - ochranná a izolační |
| SV | SV1 | SV1 | plochy vodní a vodohospodářské |
| SV | SV1 | SV1 | plochy zemědělské |
| SV | SV1 | SV1 | plochy lesní |
| SV | SV1 | SV1 | plochy smíšené nezastavěného území - přírodní a vodohospodářské |

- Technická infrastruktura
- | Stav | Návrh | Technická infrastruktura |
|------|-------|---|
| • | • | vodovod |
| • | • | vodojem |
| • | • | vodní zdroj podzemní vody |
| • | • | pozorovací vrt ČHMÚ |
| • | • | kanalizace |
| • | • | čistiřna odpadních vod |
| • | • | čerpací stanice kanalizace |
| • | • | nadzemní elektrické vedení VN |
| • | • | nadzemní elektrické vedení VN ke zrušení |
| • | • | nadzemní elektrické vedení VN |
| • | • | elektrická stanice pro transformaci VN/VN |
| • | • | radiorelová trasa |
| • | • | komunikační kabel |
| • | • | komunikační zařízení - telefonní ústředna |
| • | • | středotlaký plynovod |

- Územní systém ekologické stability
- | Stav | Návrh | Územní systém ekologické stability |
|------|-------|------------------------------------|
| • | • | regionální biocentrum |
| • | • | regionální biokoridor |
| • | • | místní biocentrum |
| • | • | místní biokoridor |

- Plochy a koridory s možností vyvístění
- Veřejné prospěšné stavby**
- VD1** plochy dopravní infrastruktury se specifickým využitím - cyklostezka
- VW1a, 2a** plochy vodní a vodohospodářské - ochrana před povodněmi (hráz polodru)
- Veřejné prospěšná opatření**
- VW1b, 2b** plochy vodní a vodohospodářské - ochrana před povodněmi (plocha rozlivu)

- Limity využití území
- | Nositel | Limit | Limity využití území |
|---------|-------|---|
| • | • | Ochrana lesa |
| • | • | les hospodářský |
| • | • | les zvláštního určení |
| • | • | vzdálenost 50 m od okraje lesa |
| • | • | Ochrana podzemních a povrchových vod |
| • | • | vodní zdroj podzemní vody |
| • | • | pozorovací vrt ČHMÚ |
| • | • | ochranné pásmo pozorovacího vrtu ČHMÚ |
| • | • | ochranné pásmo vodního zdroje - I. stupeň |
| • | • | vodní plocha, vodní tok |
| • | • | revitalizace vodního toku |
| • | • | CHOPAV |
| • | • | Ochrana přírody a krajiny |
| • | • | památný strom |
| • | • | přírodní rezervace |
| • | • | přírodní památka |
| • | • | ochranné pásmo maloplošného zvláštní chráněného území |
| • | • | evropsky významná lokalita |
| • | • | 1. zóna CHKO |
| • | • | 2. zóna CHKO |
| • | • | CHKO |
| • | • | oblast krajinného rázu |
| • | • | Ochrana půdy |
| • | • | hlavní odvodňovací zařízení |
| • | • | plochy odvodnění |
| • | • | hranice a kód BPEJ, třída ochrany |
| • | • | Obrana státu a ochrana obyvatel |
| • | • | objekt požární ochrany |
| • | • | Ochrana památek |
| • | • | nemovitá kulturní památka |
| • | • | území s archeologickými nálezy |
| • | • | Ochrana dopravní infrastruktury |
| • | • | ochranné pásmo silnice II. třídy |
| • | • | ochranné pásmo silnice III. třídy |
| • | • | ochranné pásmo letového prostoru - pro letání v malých a přístředních výškách |
| • | • | ochranné pásmo letištního radiolokačního prostředku |
| • | • | Ochrana technické infrastruktury |
| • | • | ochranné pásmo vodovodu |
| • | • | ochranné pásmo vodojemu |
| • | • | ochranné pásmo kanalizace |
| • | • | ochranné pásmo čistírny odpadních vod |
| • | • | ochranné pásmo čerpací stanice kanalizace |
| • | • | ochranné pásmo nadzemního elektrického kmenového vedení VN |
| • | • | ochranné pásmo nadzemního elektrického vedení VN |
| • | • | ochranné pásmo elektrické stanice pro transformaci VN/VN |
| • | • | ochranné pásmo komunikačního kabelu |
| • | • | ochranné pásmo komunikačního zařízení MO - Svatouch |
| • | • | ochranné pásmo radiorelové trasy |
| • | • | ochranné pásmo komunikačního zařízení - telefonní ústředny |
| • | • | ochranné pásmo středotlakého plynovodu |

- Poznámka:
- - zrušení návrhu platné ÚPD
 - - označení zastavitelné plochy
 - - označení plochy přestavby

- celé řešené území se nachází v CHOPAV Žďárské vrchy
- celé řešené území se nachází v CHKO Žďárské vrchy, území mimo 1. a 2. zónu patří do 3. zóny CHKO
- celé řešené území se nachází v oblasti krajinného rázu Českomoravská vrchovina - Železné hory
- celé řešené území je územím s archeologickými nálezy
- celé řešené území se nachází v ochranném pásmu letištního radiolokačního prostředku letiště v Polici

- L - grafický nevýjadřitelný limit
- R - plocha územní rezervy
- * - plocha určená k zastavení rozhodnutím, které nabylo právní moci, avšak příslušná stavba není dosud započata v KN

ODPOVĚDNÝ ZÁSTUPCE PROJEKTANTA Ing.arch. Alena Koutová OBJEDNATEL/PORIZOVATEL Obec Kameničky / Městský úřad Hlinsko	PROJEKTANT kolektiv zhotovitele KRAJ Pardubický	SPOLUPRÁCE OBEC Kameničky	 SURPMO, a.s. 110 00 Praha 1 Opletalova 1626/36 Projektové středisko 500 03 Hradec Králové Třída ČSA 219 Zakázkové číslo 03827842
Územní plán Kameničky Odůvodnění Změny č.1			ÚČELOVÝ STUPEŇ ÚPD FORMÁT PROFESE URB
Koordináční výkres			DATUM 02/2018 MĚŘÍTKO 1 : 5 000 II.2.a.