


ÚP VÍTANOV

HLAVNÍ VÝKRES

-INŽENÝRSKÉ SÍTĚ

1 : 5 000

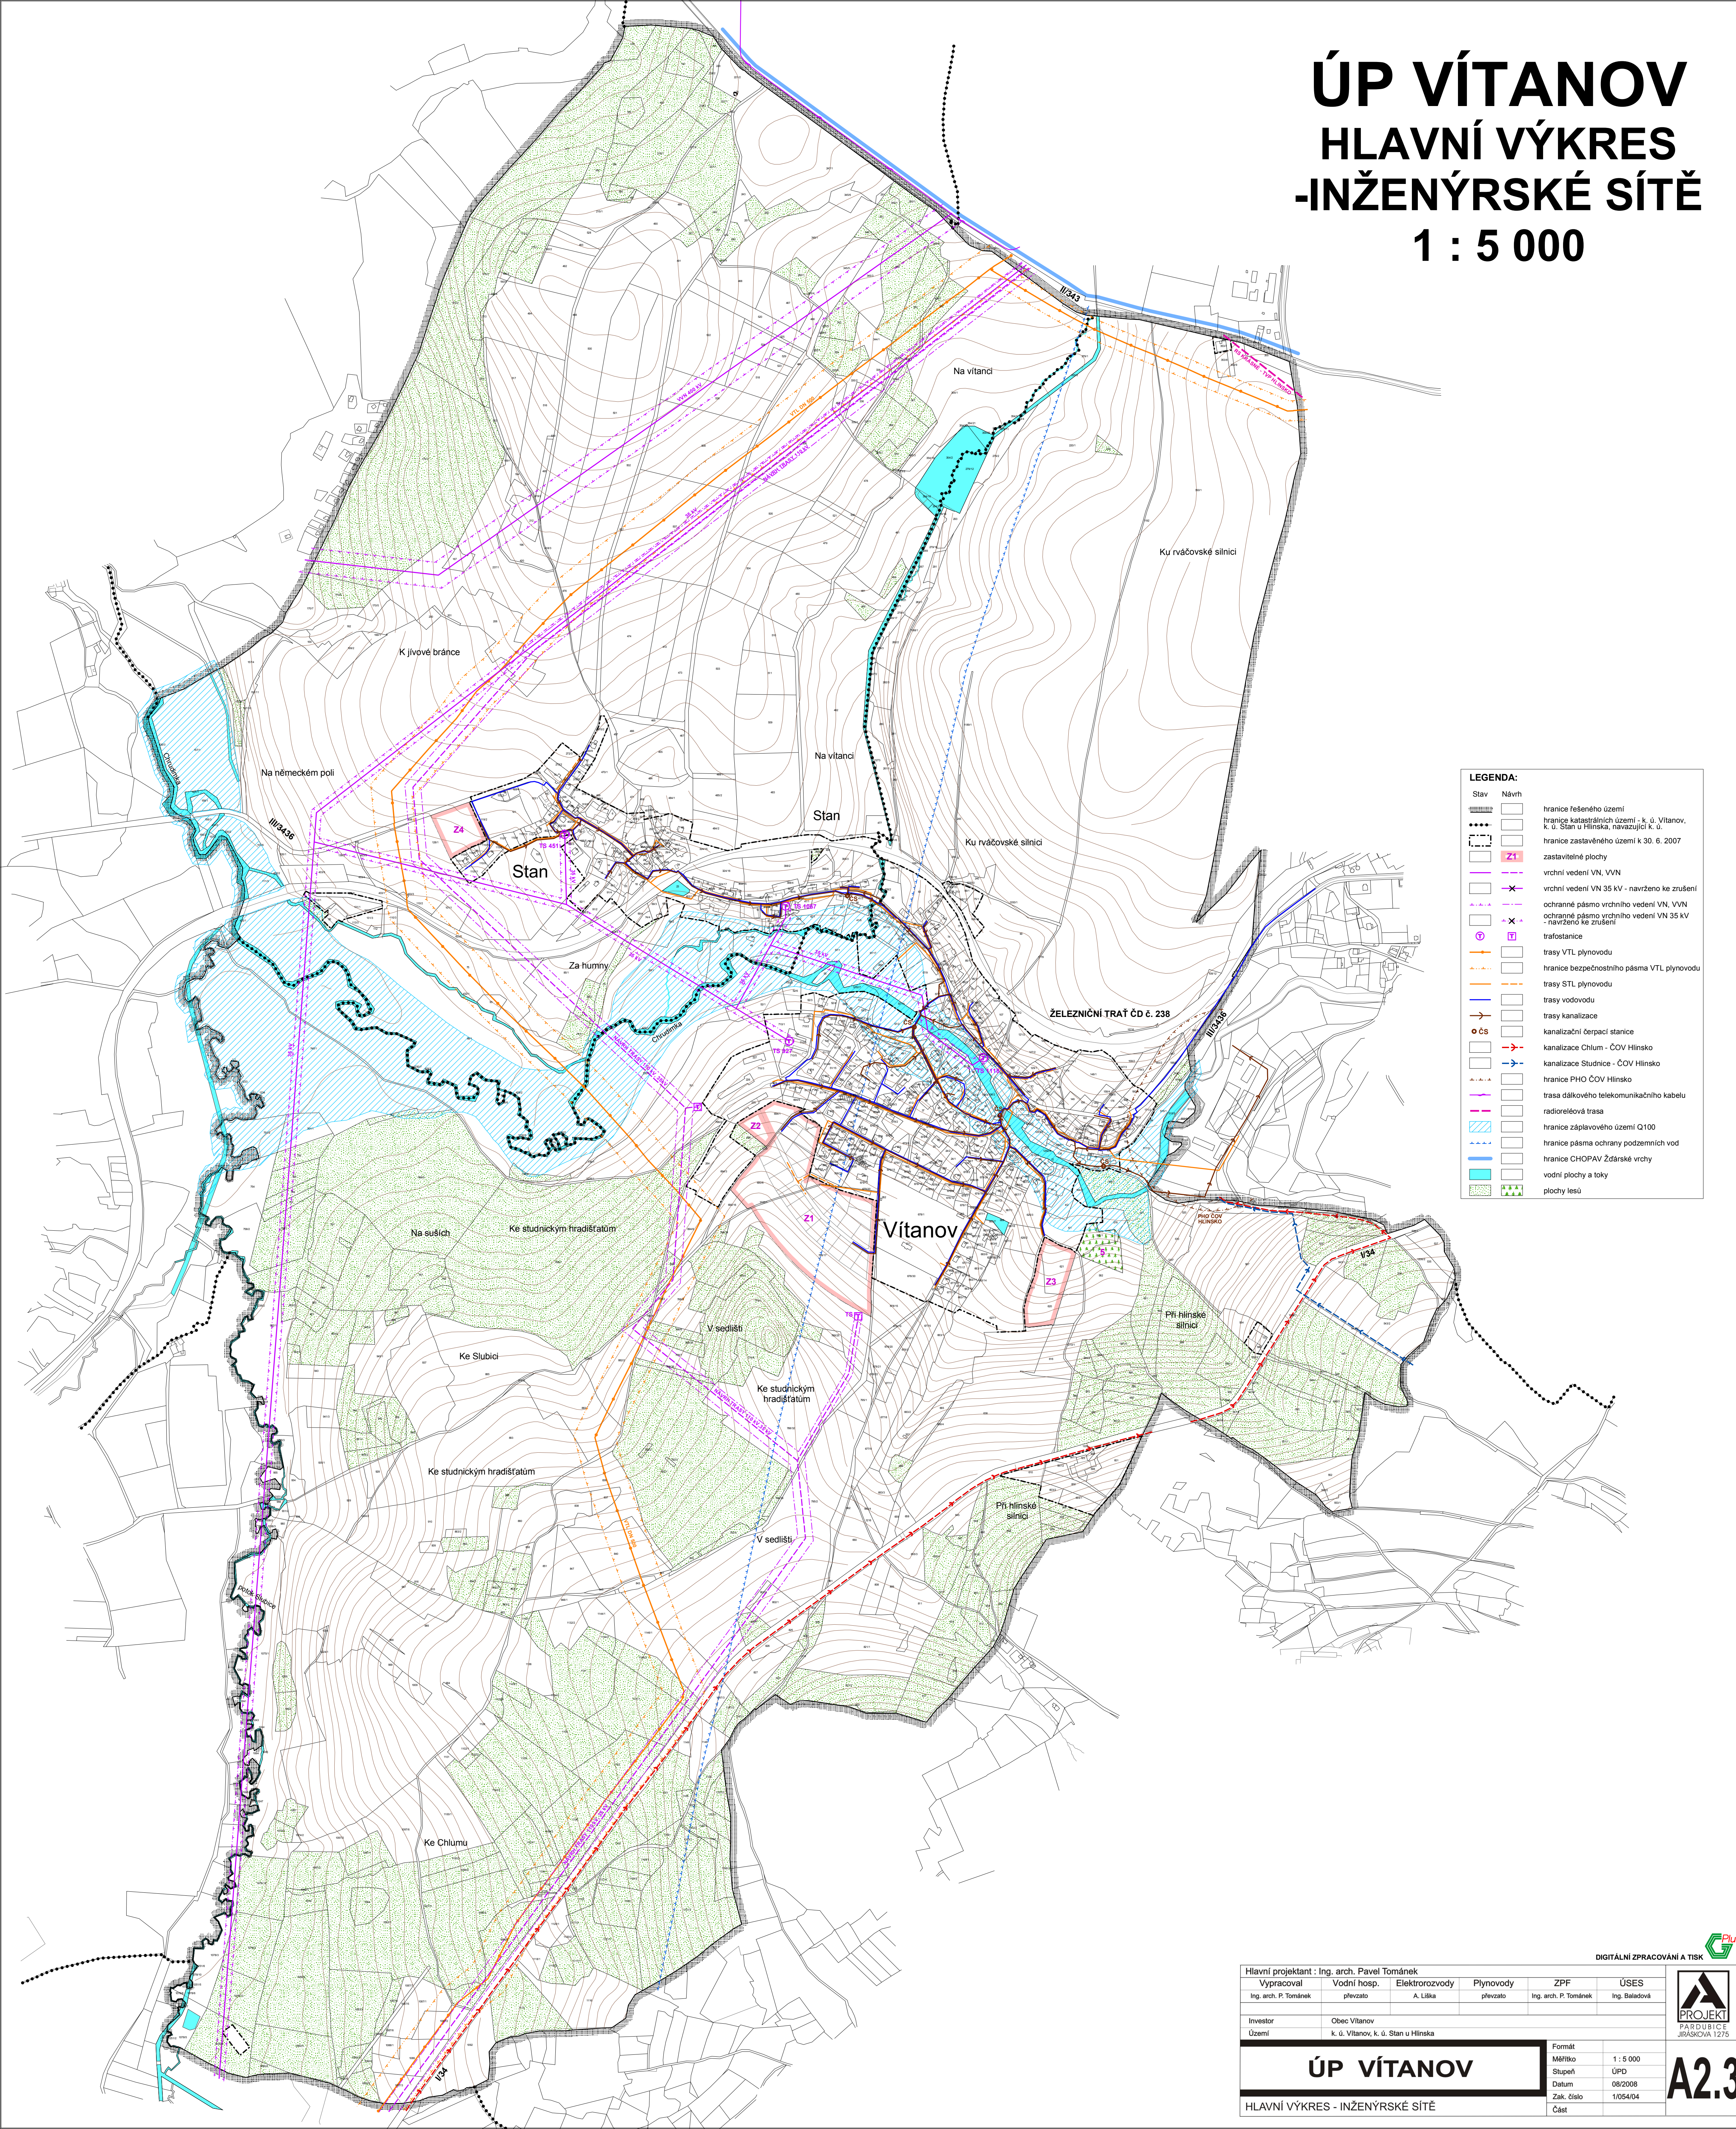

LEGENDA:	
Stav	Návrh
	hranice řešeného území
	hranice katastrálních území - k. ú. Vítanov, k. ú. Stan u Hlinska, navazující k. ú.
	hranice zastavěného území k 30. 6. 2007
	zastavěné plochy
	vrchní vedení VN, VVN
	vrchní vedení VN 35 kV - navrženo ke zrušení
	ochranné pásmo vrchního vedení VN, VVN
	ochranné pásmo vrchního vedení VN 35 kV - navrženo ke zrušení
	trafostanice
	trasy VTL plynovodu
	hranice bezpečnostního pásma VTL plynovodu
	trasy STL plynovodu
	trasy vodovodu
	trasy kanalizace
	kanalizační čerpací stanice
	kanalizace Chlum - ČOV Hlinsko
	kanalizace Studnice - ČOV Hlinsko
	hranice PHO ČOV Hlinsko
	trasa dálkového telekomunikačního kabelu
	radioreléová trasa
	hranice záplavového území Q100
	hranice pásma ochrany podzemních vod
	hranice CHOPAV Žďárské vrchy
	vodní plochy a toky
	plochy lesů

Hlavní projektant : Ing. arch. Pavel Tománek					
Vypracoval		Vodní hosp.		ÚSES	
Ing. arch. P. Tománek		převzato		Ing. arch. P. Tománek	
Elektrozvody		Plynovody		ZPF	
A. Liška		převzato		Ing. Baladová	
Investor					
Obec Vítanov					
Území					
k. ú. Vítanov, k. ú. Stan u Hlinska					
ÚP VÍTANOV				Formát	
				Měřítko	
				Stupeň	
				Datum	
				Zak. číslo	
HLAVNÍ VÝKRES - INŽENÝRSKÉ SÍTĚ				Část	
				1 : 5 000	
				ÚPD	
				08/2008	
				1/054/04	
				A2.3	