


ZMĚNA Č. 1 ÚP SVRATOUCH **Výkres předpokládaných záborů** **půdního fondu** **M 1 : 5000**

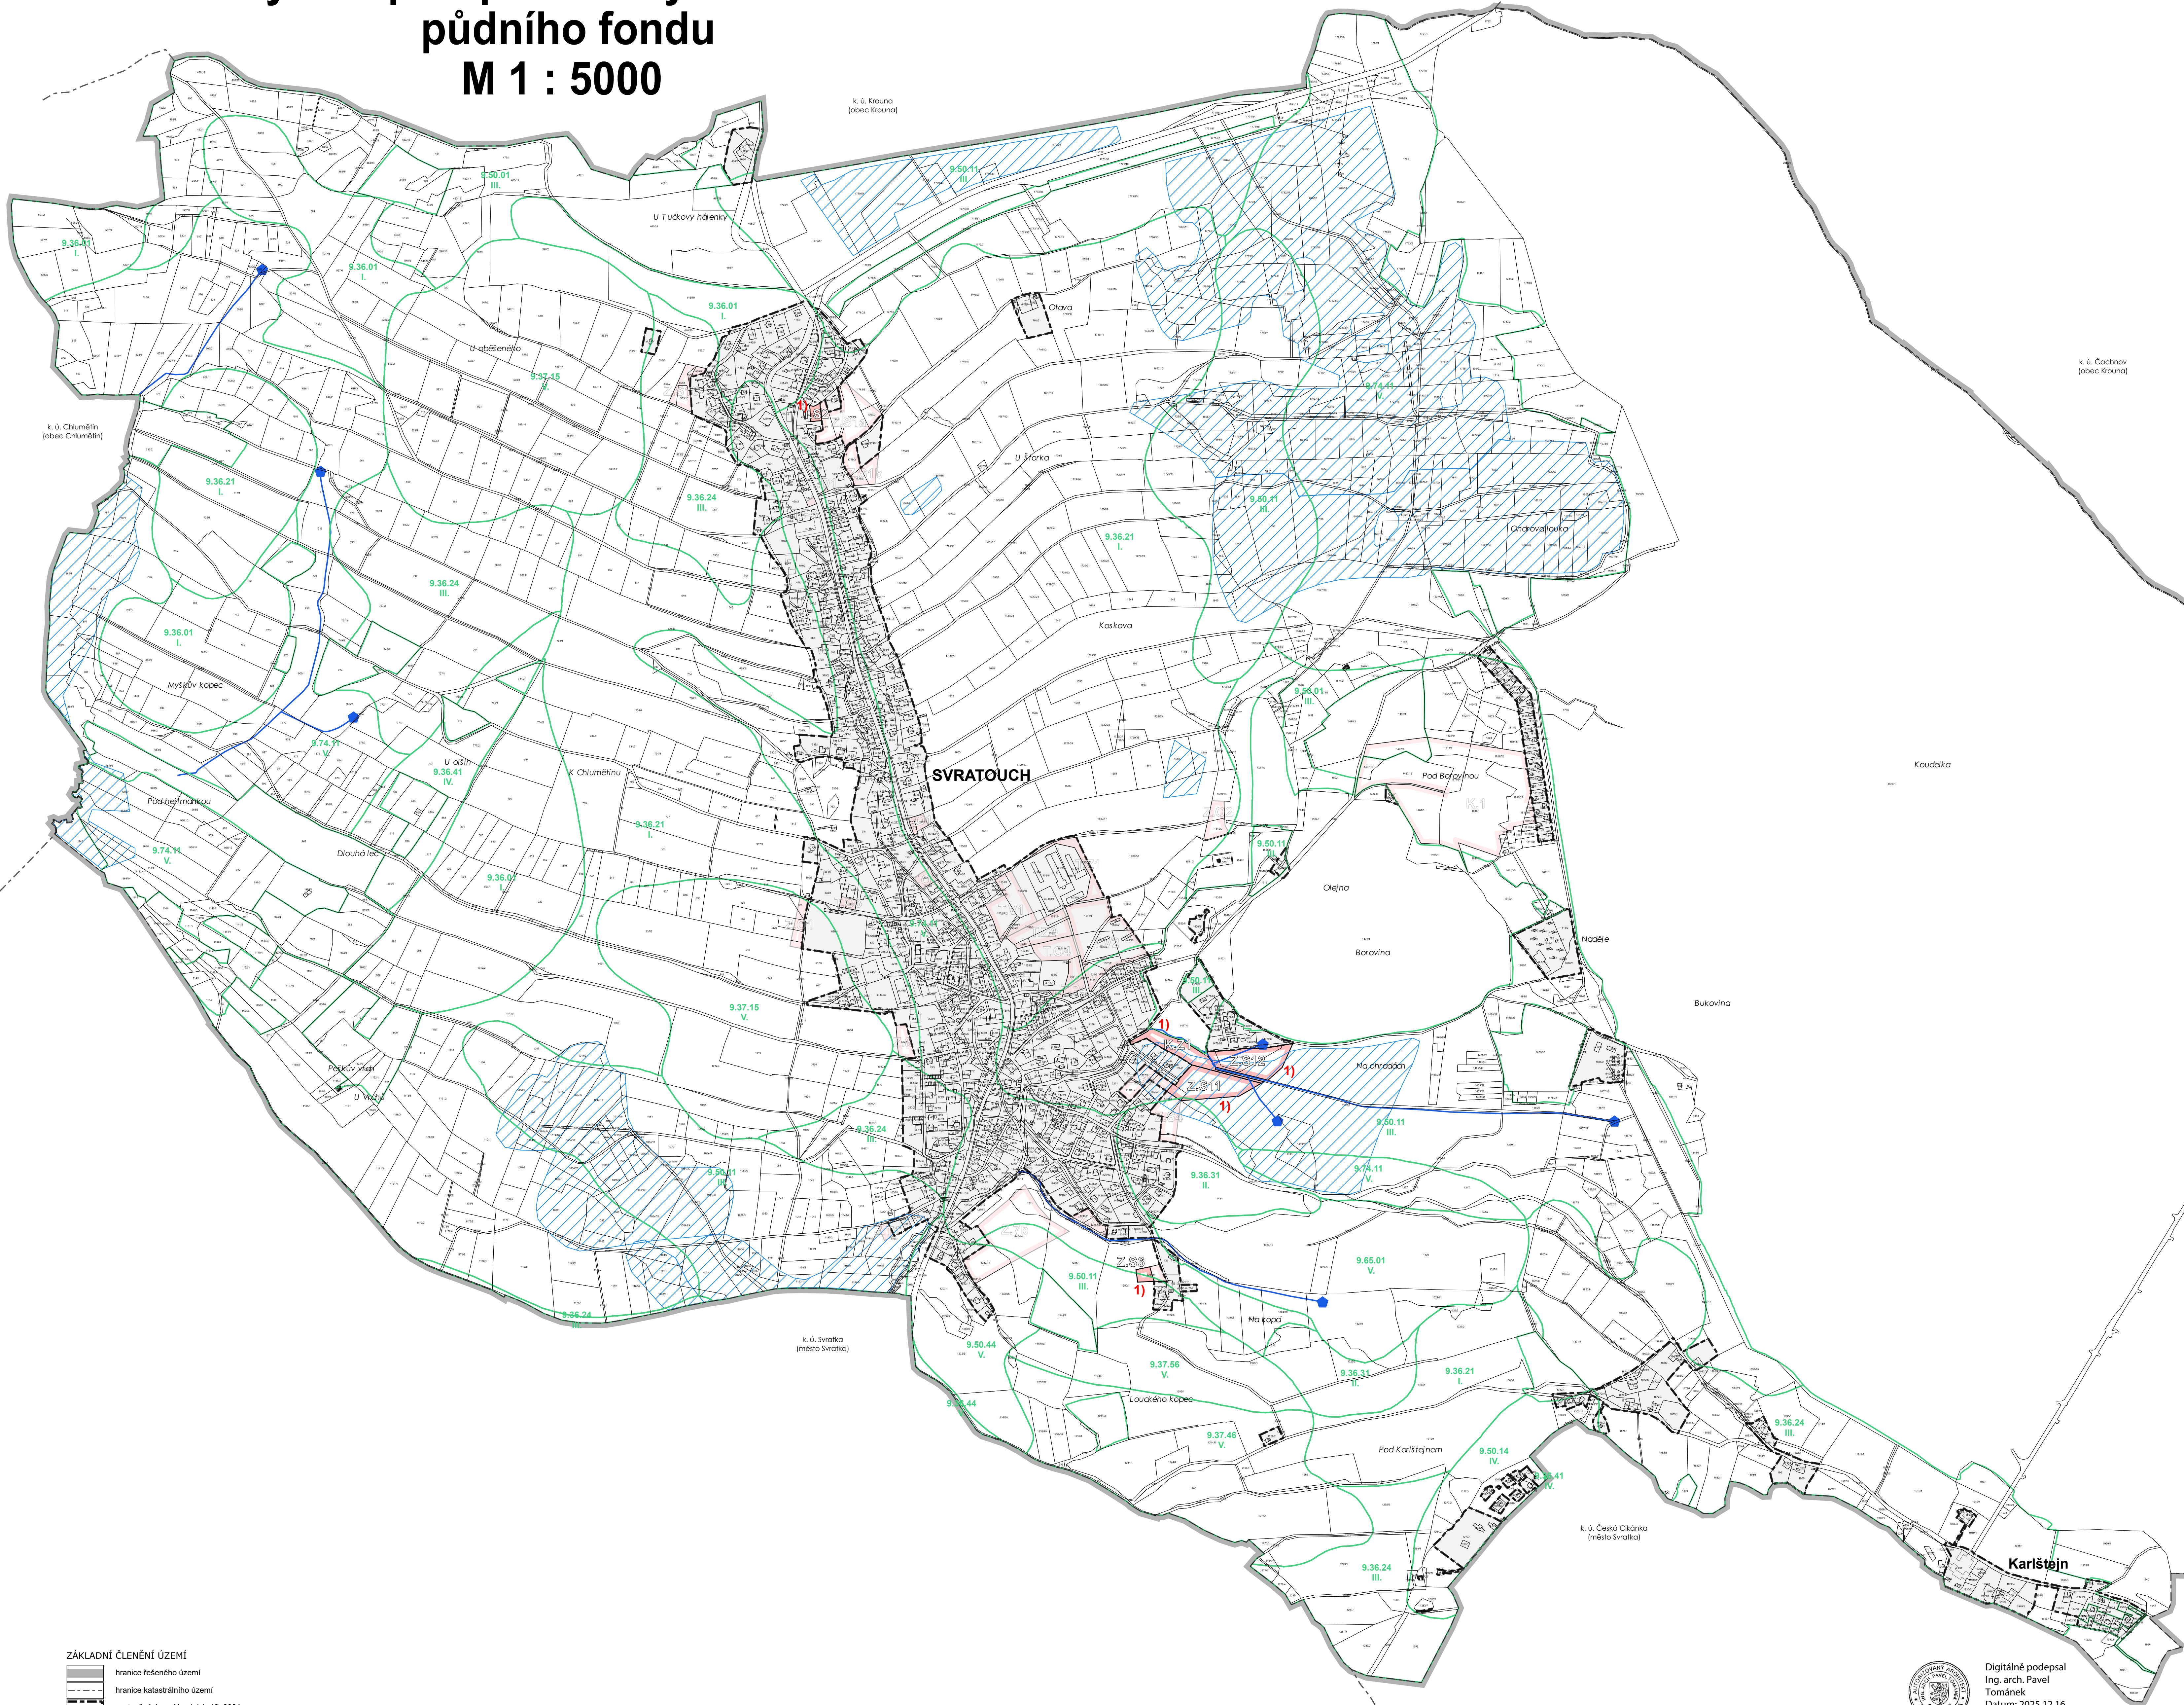

ZÁKLADNÍ ČLENĚNÍ ÚZEMÍ

- | | |
|---|---|
|  | hranice řešeného území |
|  | hranice katastrálního území |
|  | zastavěné území ke dni 1. 12. 2024 |
|  | zastavitelná plocha |
|  | transformační plocha |
|  | hranice BPEJ |
|  | kód BPEJ |
|  | třída ochrany ZPF |
|  | hlavní odvodňovací zařízení (liniové / bod) |
|  | investice do půdy - meliorace |

Digitálně podepsal
Ing. arch. Pavel
Tománek
Datum: 2025.12.16
15:05:17 +01'00'

Hlavní projektant: Ing. arch. Pavel Tománek					 PROJEKT PARDUBICE	
Urbanismus + ZPF	Vodní hosp.	Elektrozvody	Plynovody	ÚSES		
Ing. arch. Pavel Tománek					převzato	
Mgr. Petra Havišová						
Investor	Obec Svratouch					
Uživatel	K. G. Svratouch					
ZMĚNA Č. 1 ÚP SVRATOUCH					Formát	1 : 5 000
					Měřítko	
					Suplet	ÚPD
					Datum	11/2020
					Zak. číslo	238/24
Část						

VÝKRES PŘEDPOKLÁDANÝCH ZÁBORŮ PŮDNIHO FONDU