


# ZMĚNA Č.1 ÚP KROUNA

## HLAVNÍ VÝKRES - KONCEPCE VEŘEJNÉ INFRASTRUKTURY - Vodní hospodářství

M 1 : 5000

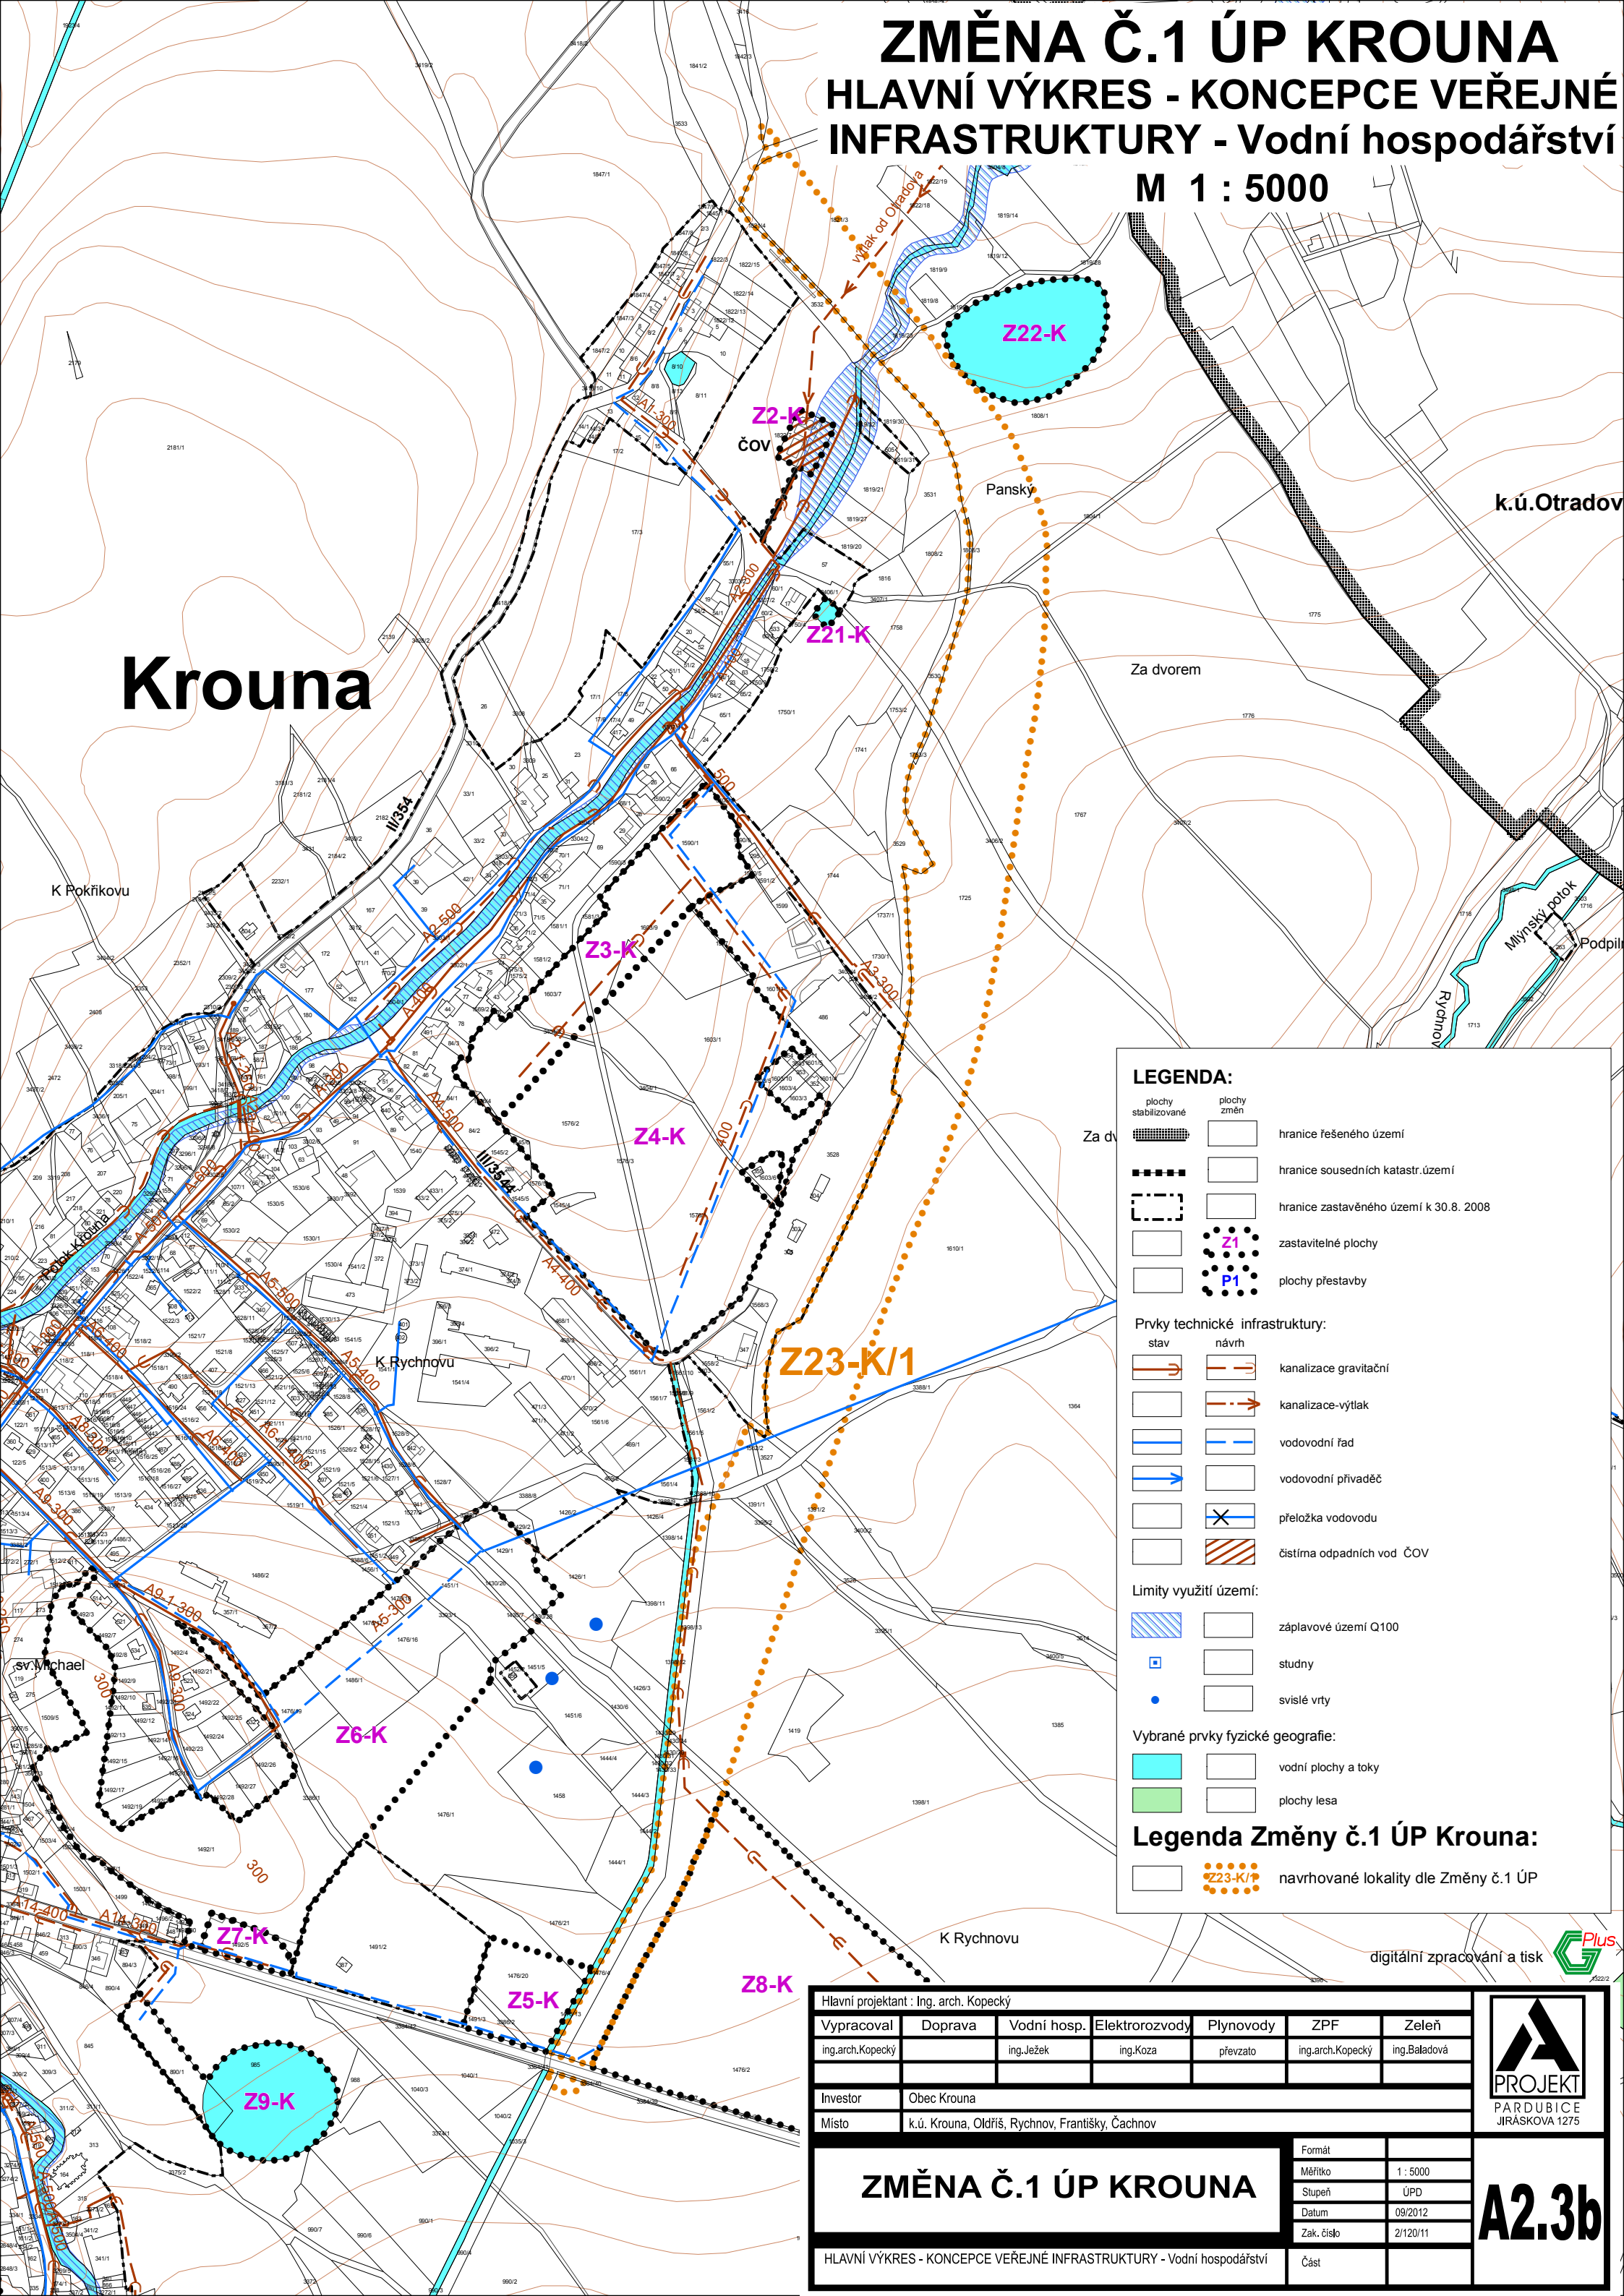

**LEGENDA:**

	plochy stabilizované		plochy změn
	hranice řešeného území		hranice sousedních katastr. území
	hranice zastavěného území k 30.8. 2008		zastavitelné plochy
	Z1		P1
	plochy přestavby		

**Prvky technické infrastruktury:**

	stav		návrh	kanalizace gravitační
	stav		návrh	kanalizace-výtlač
	stav		návrh	vodovodní řad
	stav		návrh	vodovodní přívaděč
	stav		návrh	přeložka vodovodu
	stav		návrh	čistiřna odpadních vod ČOV

**Limity využití území:**

	záplavové území Q100
	studny
	svislé vrty

**Vybrané prvky fyzické geografie:**

	vodní plochy a toky
	plochy lesa

**Legenda Změny č.1 ÚP Krouna:**

	Z23-K/1	navrhované lokality dle Změny č.1 ÚP
--	---------	--------------------------------------

digitální zpracování a tisk

Hlavní projektant : Ing. arch. Kopecký				
Vypracoval	Doprava	Vodní hosp.	Elektrozvody	Plynovody
ing.arch.Kopecký		ing.Ježek	ing.Koza	převzato
Investor	Obec Krouna			
Místo	k.ú. Krouna, Oldříš, Rychnov, Františky, Čachnov			
<b>ZMĚNA Č.1 ÚP KROUNA</b>			Formát	
			Měřítko	1 : 5000
			Stupeň	ÚPD
			Datum	09/2012
			Zak. číslo	2/120/11
HLAVNÍ VÝKRES - KONCEPCE VEŘEJNÉ INFRASTRUKTURY - Vodní hospodářství			Část	



**A2.3b**