


ÚP VOJTĚCHOV

HLAVNÍ VÝKRES

- KONCEPCE VEŘEJNÉ INFRASTRUKTURY

ENERGETIKA
1 : 5 000

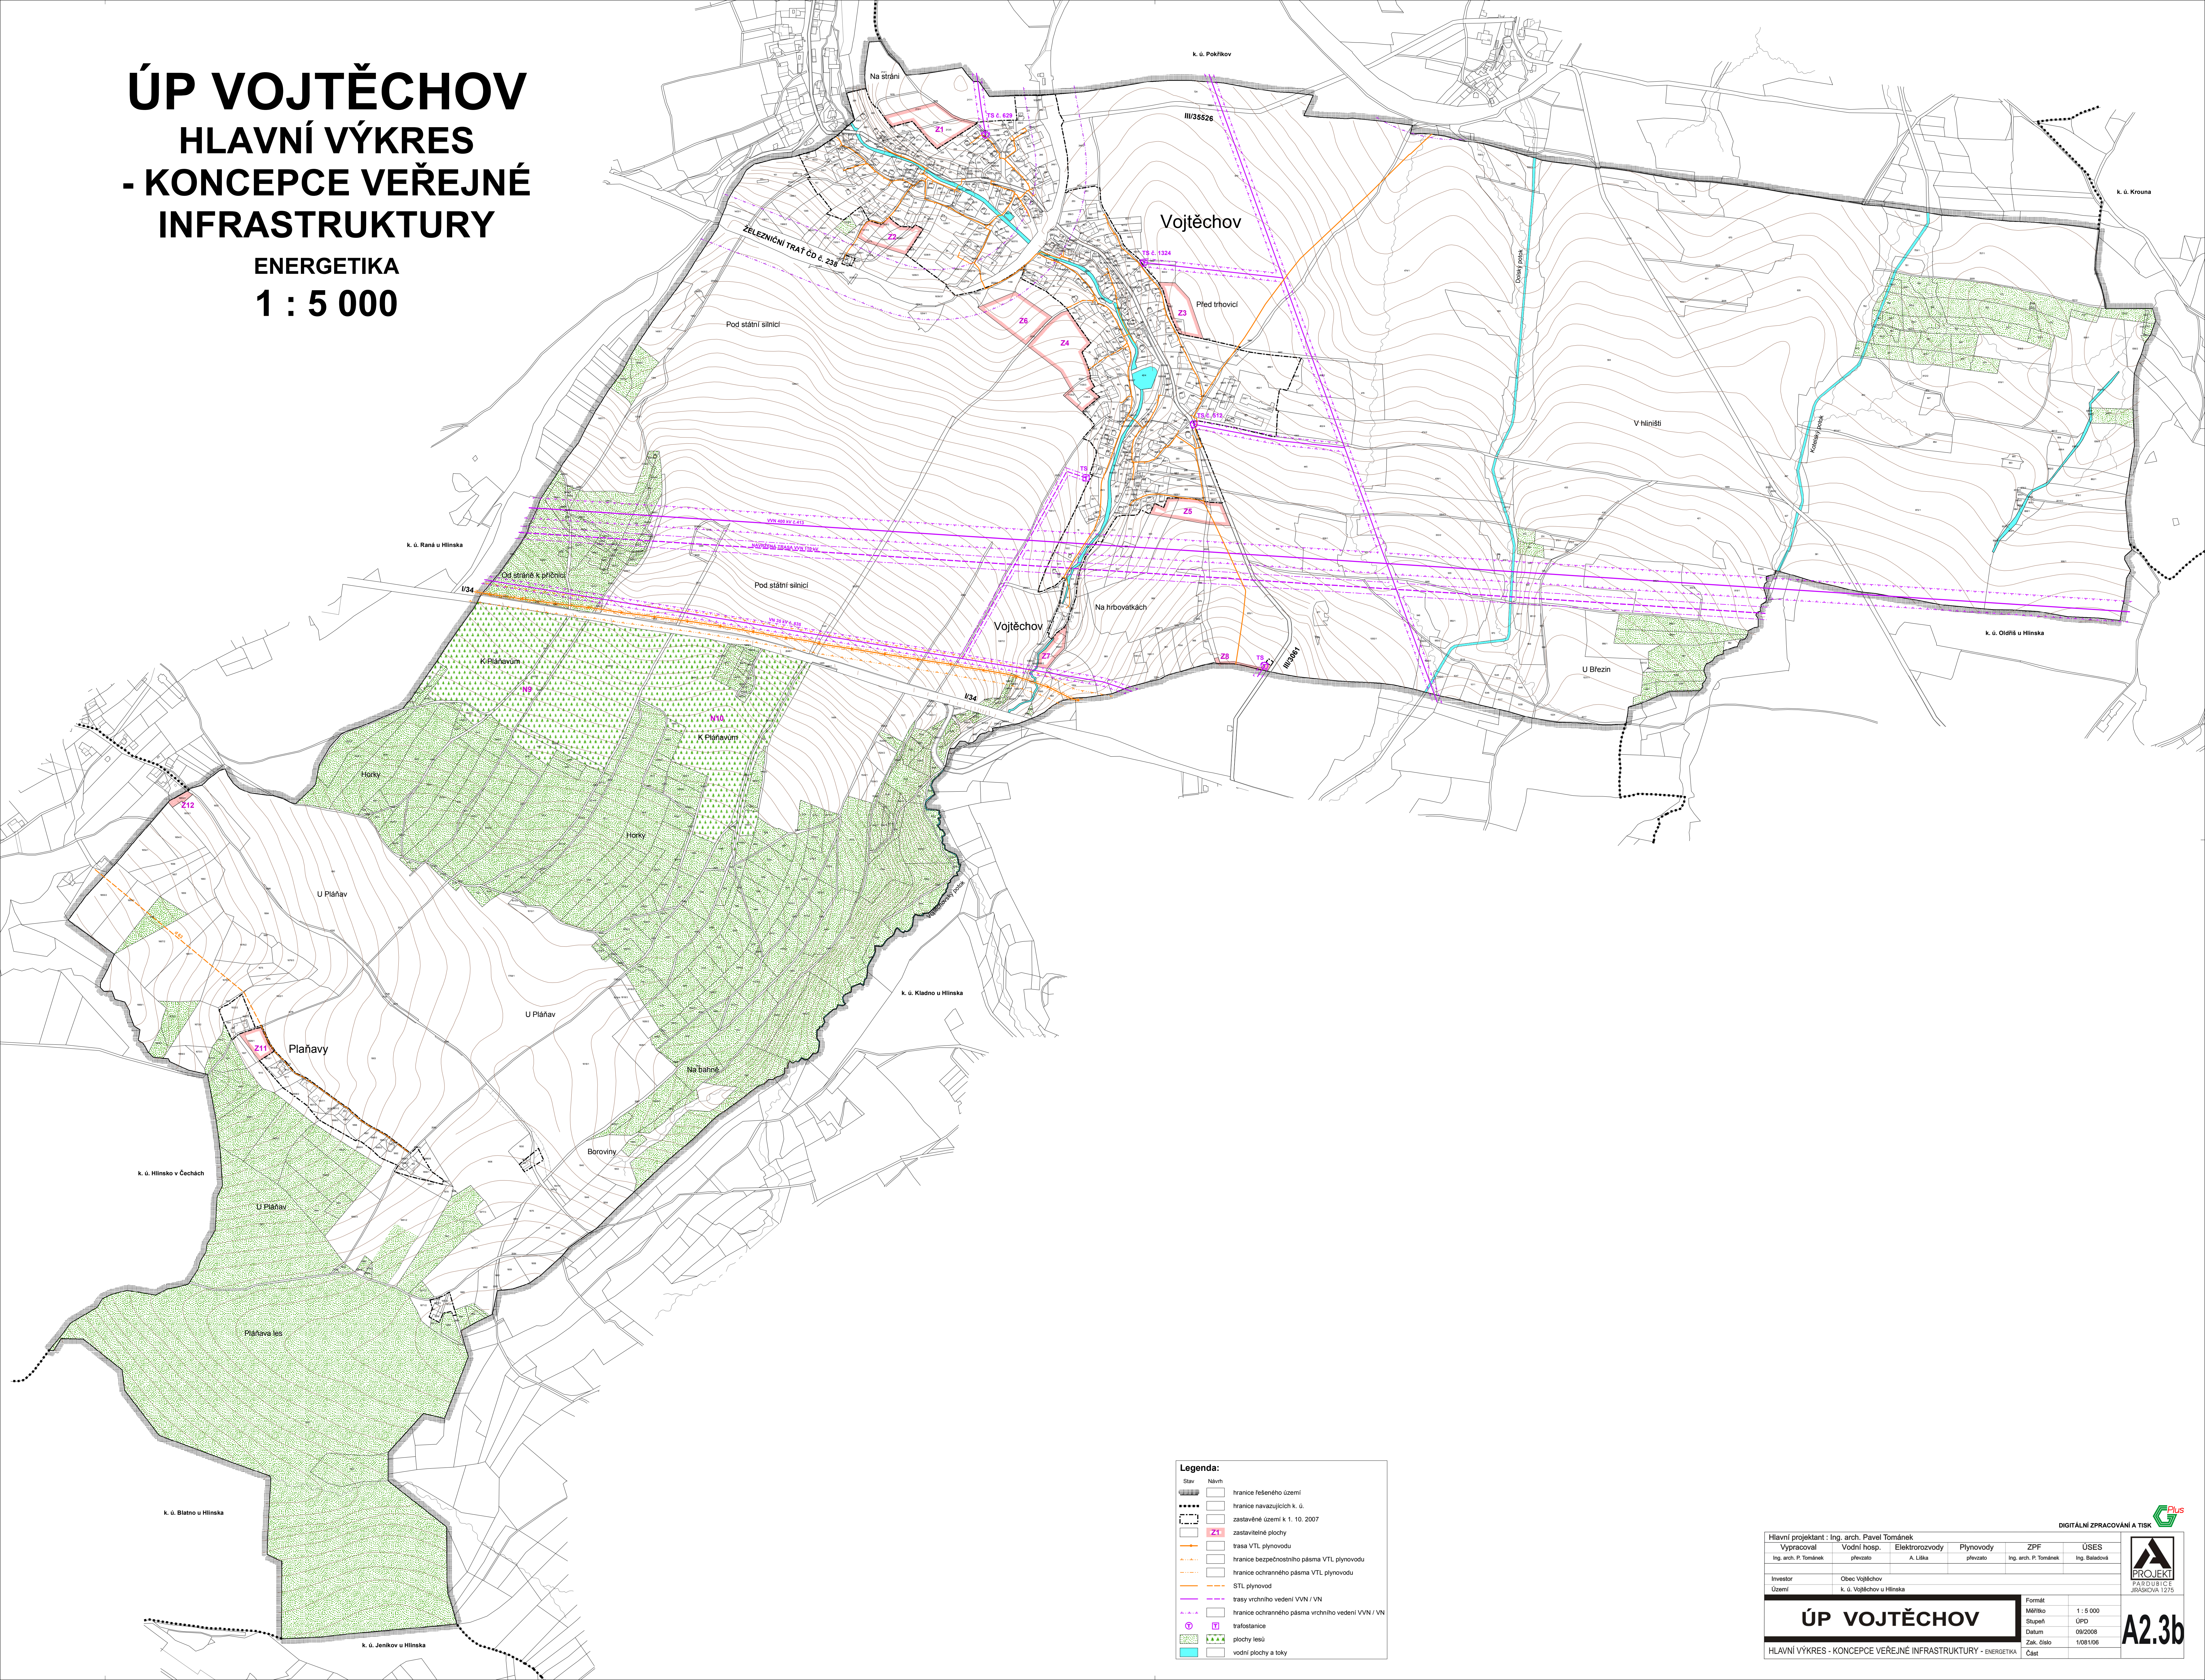

Legenda:	
	Stav
	Návrh
	hranice řešeného území
	hranice navazujících k. ú.
	zastavěné území k 1. 10. 2007
	zastavěné plochy
	trasa VTL plynovodu
	hranice bezpečnostního pásma VTL plynovodu
	hranice ochranného pásma VTL plynovodu
	STL plynovod
	trasy vrchního vedení VVN / VN
	hranice ochranného pásma vrchního vedení VVN / VN
	trafostanice
	plochy lesů
	vodní plochy a toky

Hlavní projektant : Ing. arch. Pavel Tománek					
Vypracoval	Vodní hosp.	Elektrozvody	Plynovody	ZPF	ÚSES
Ing. arch. P. Tománek	převzato	A. Líka	převzato	Ing. arch. P. Tománek	Ing. Bělohradský
Investor	Obec Vojtěchov				
Území	k. ú. Vojtěchov u Hlinska				
Formát			ÚSES		
Měřítko			1 : 5 000		
Datum			09/2008		
Zak. číslo			1081106		
Hlavní výkres - koncepce veřejné infrastruktury - energetika			Část		



A2.3b