


ÚP JENÍKOV

VÝKRES KONCEPCE VEŘEJNÉ INFRASTRUKTURY - ENERGETIKA, TELEKOMUNIKACE M 1 : 5000

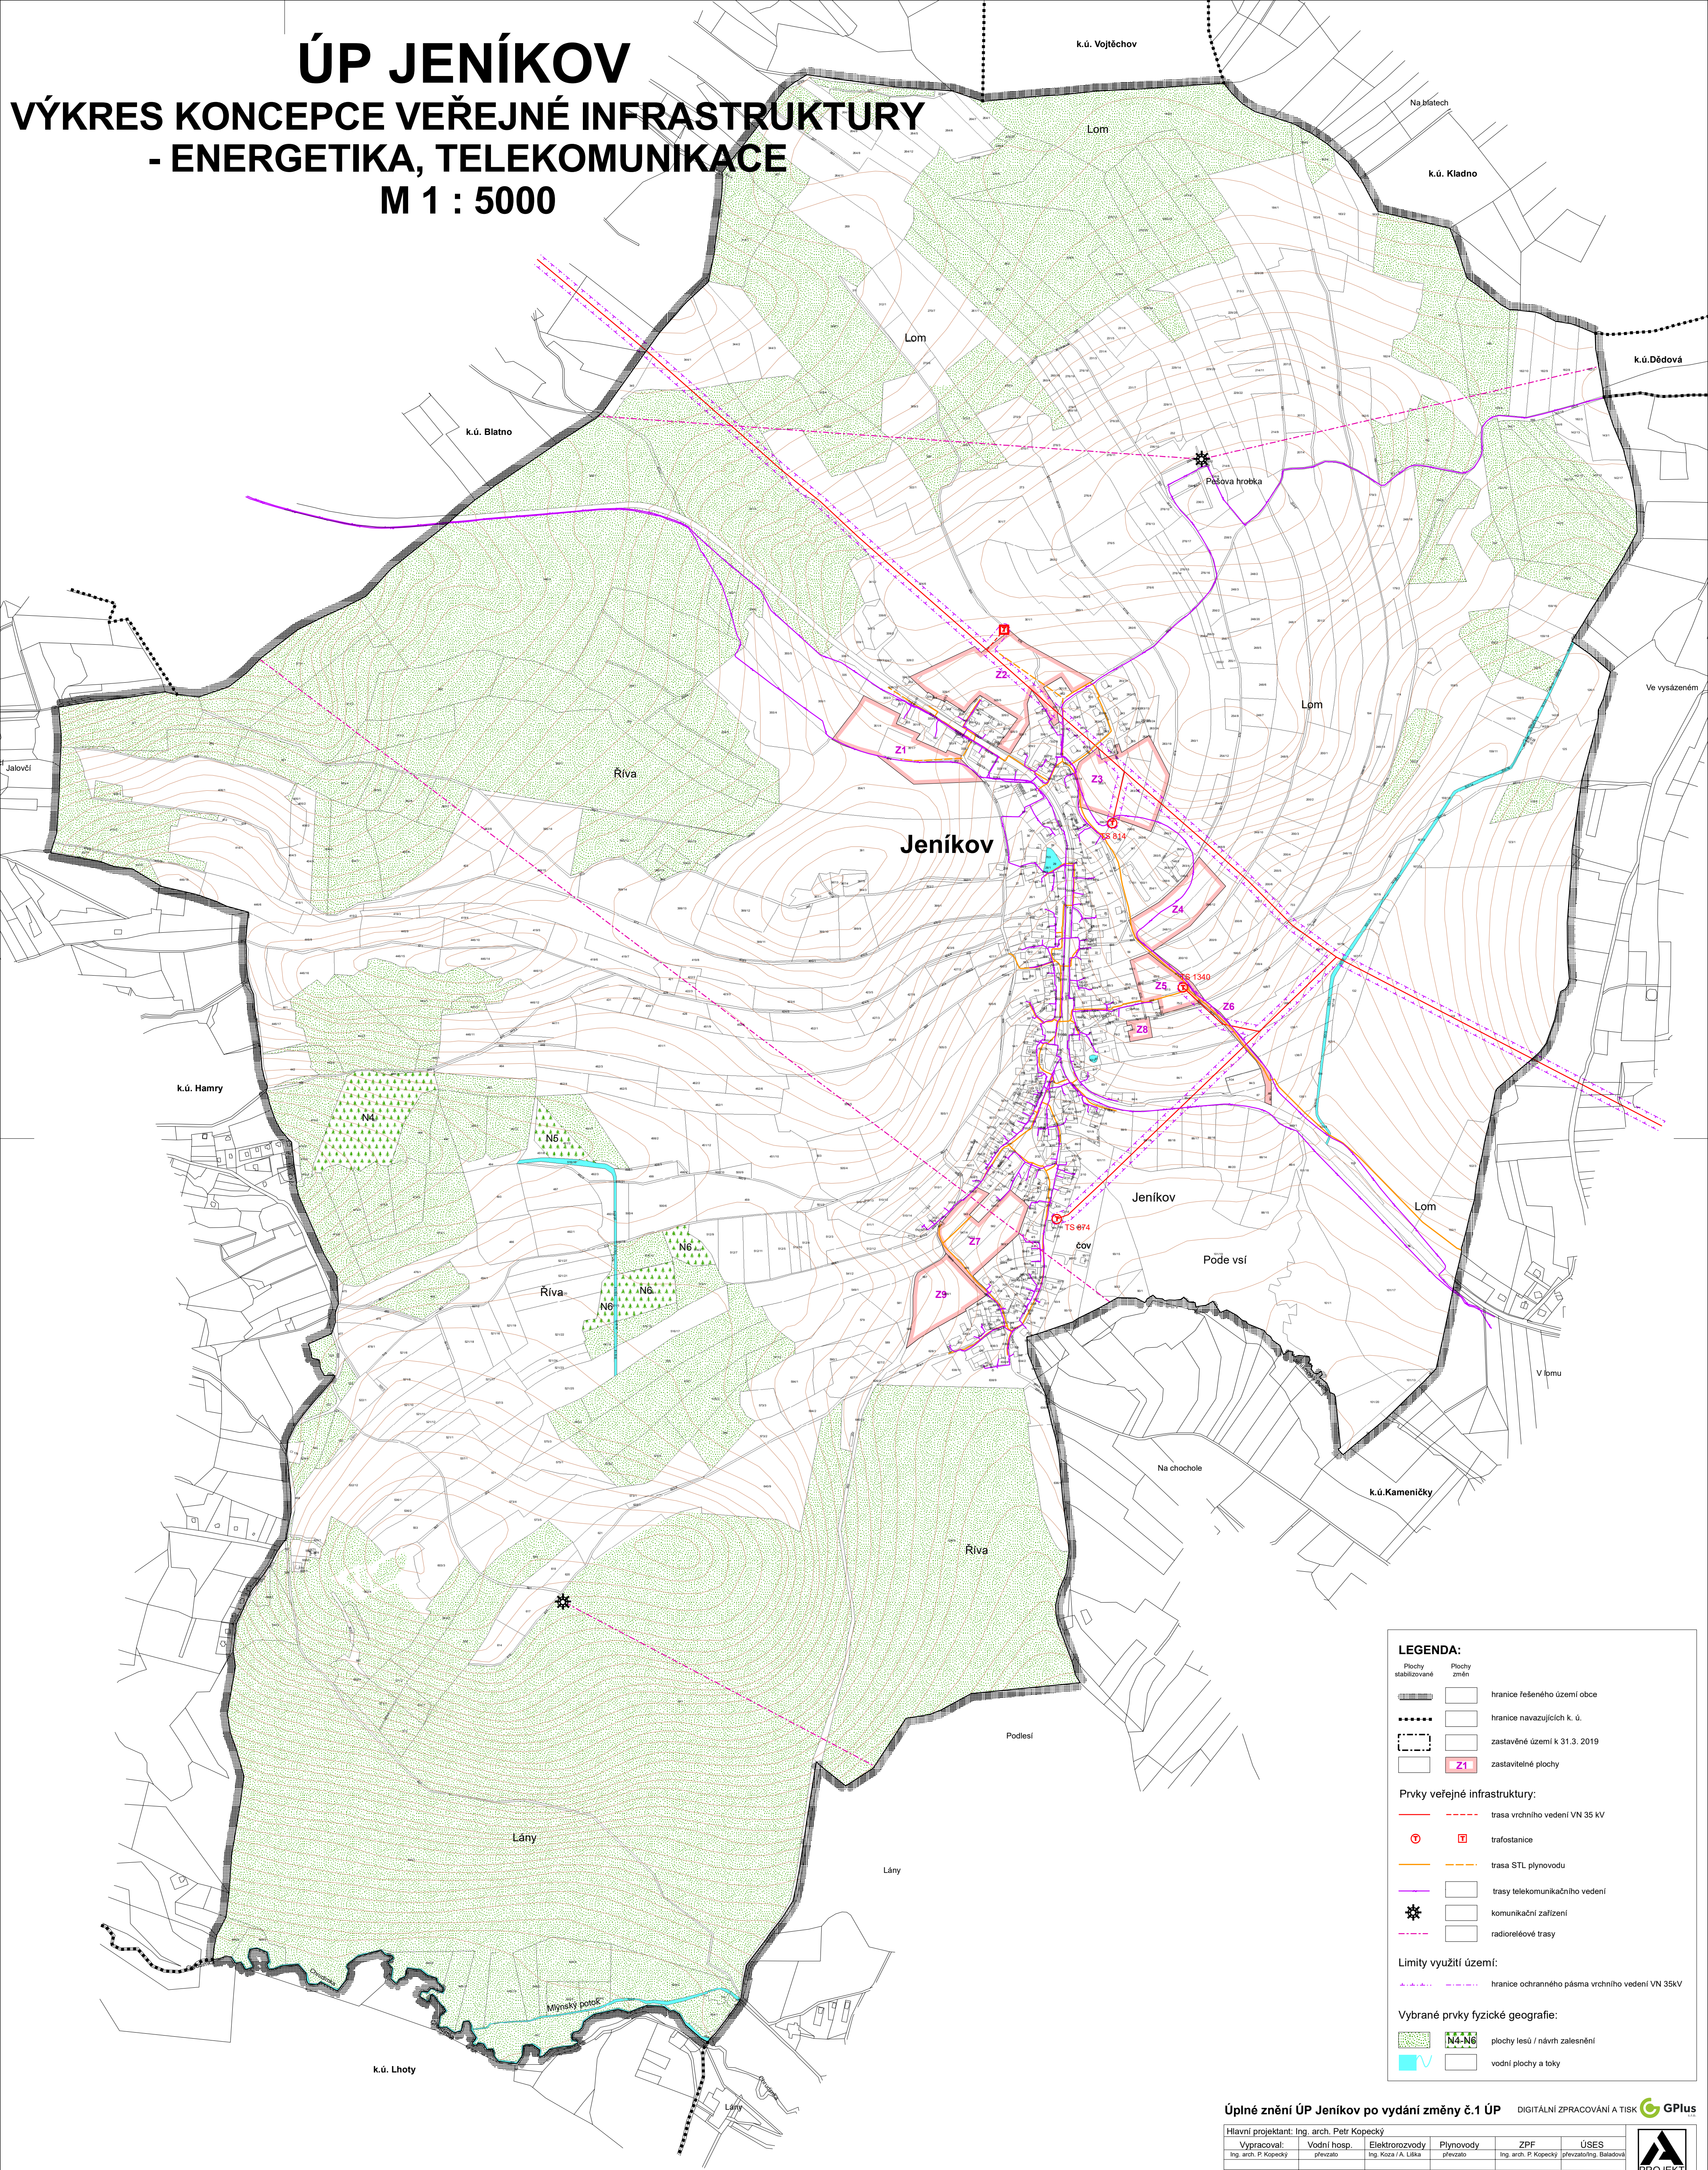

LEGENDA:

Plochy stabilizované

Plochy změn

hranice řešeného území obce

hranice navazujících k. ú.

zastavěné území k 31.3. 2019

zastavitelné plochy

Prvky veřejné infrastruktury:

trasa vrchního vedení VN 35 kV

trafostanice

trasa STL plynovodu

trasy telekomunikačního vedení

komunikační zařízení

radioreléové trasy

Limity využití území:

hranice ochranného pásma vrchního vedení VN 35kV

Vybrané prvky fyzické geografie:

plochy lesů / návrh zalesnění

vodní plochy a toky

Úplné znění ÚP Jeníkov po vydání změny č.1 ÚP

DIGITÁLNÍ ZPRACOVÁNÍ A TISK

Hlavní projektant:	Ing. arch. Petr Kopecký				
Vypracoval:	Vodní hosp.	Elektroinženýrství	Plynovody	ZPF	ÚSES
Ing. arch. P. Kopecký	plevzato	Ing. Koza / A. Líška	plevzato	Ing. arch. P. Kopecký	plevzato/Ing. Baladová
Investor	Obec Jeníkov				
Území	Jeníkov u Hlinska				

ÚP JENÍKOV

Formát

Měřítko

Stupeň

Datum

Zak. číslo

Část

1 : 5 000

ÚPD

02/2020

2/159/19

PROJEKT

PARDUBICE

JIRÁSKOVA 1275

A2.3a

VÝKRES KONCEPCE TECHNICKÉ INFRASTRUKTURY - ENERGETIKA, TELEKOMUNIKACE