


ÚP JENÍKOV
KOORDINAČNÍ VÝKRES
M 1 : 5000

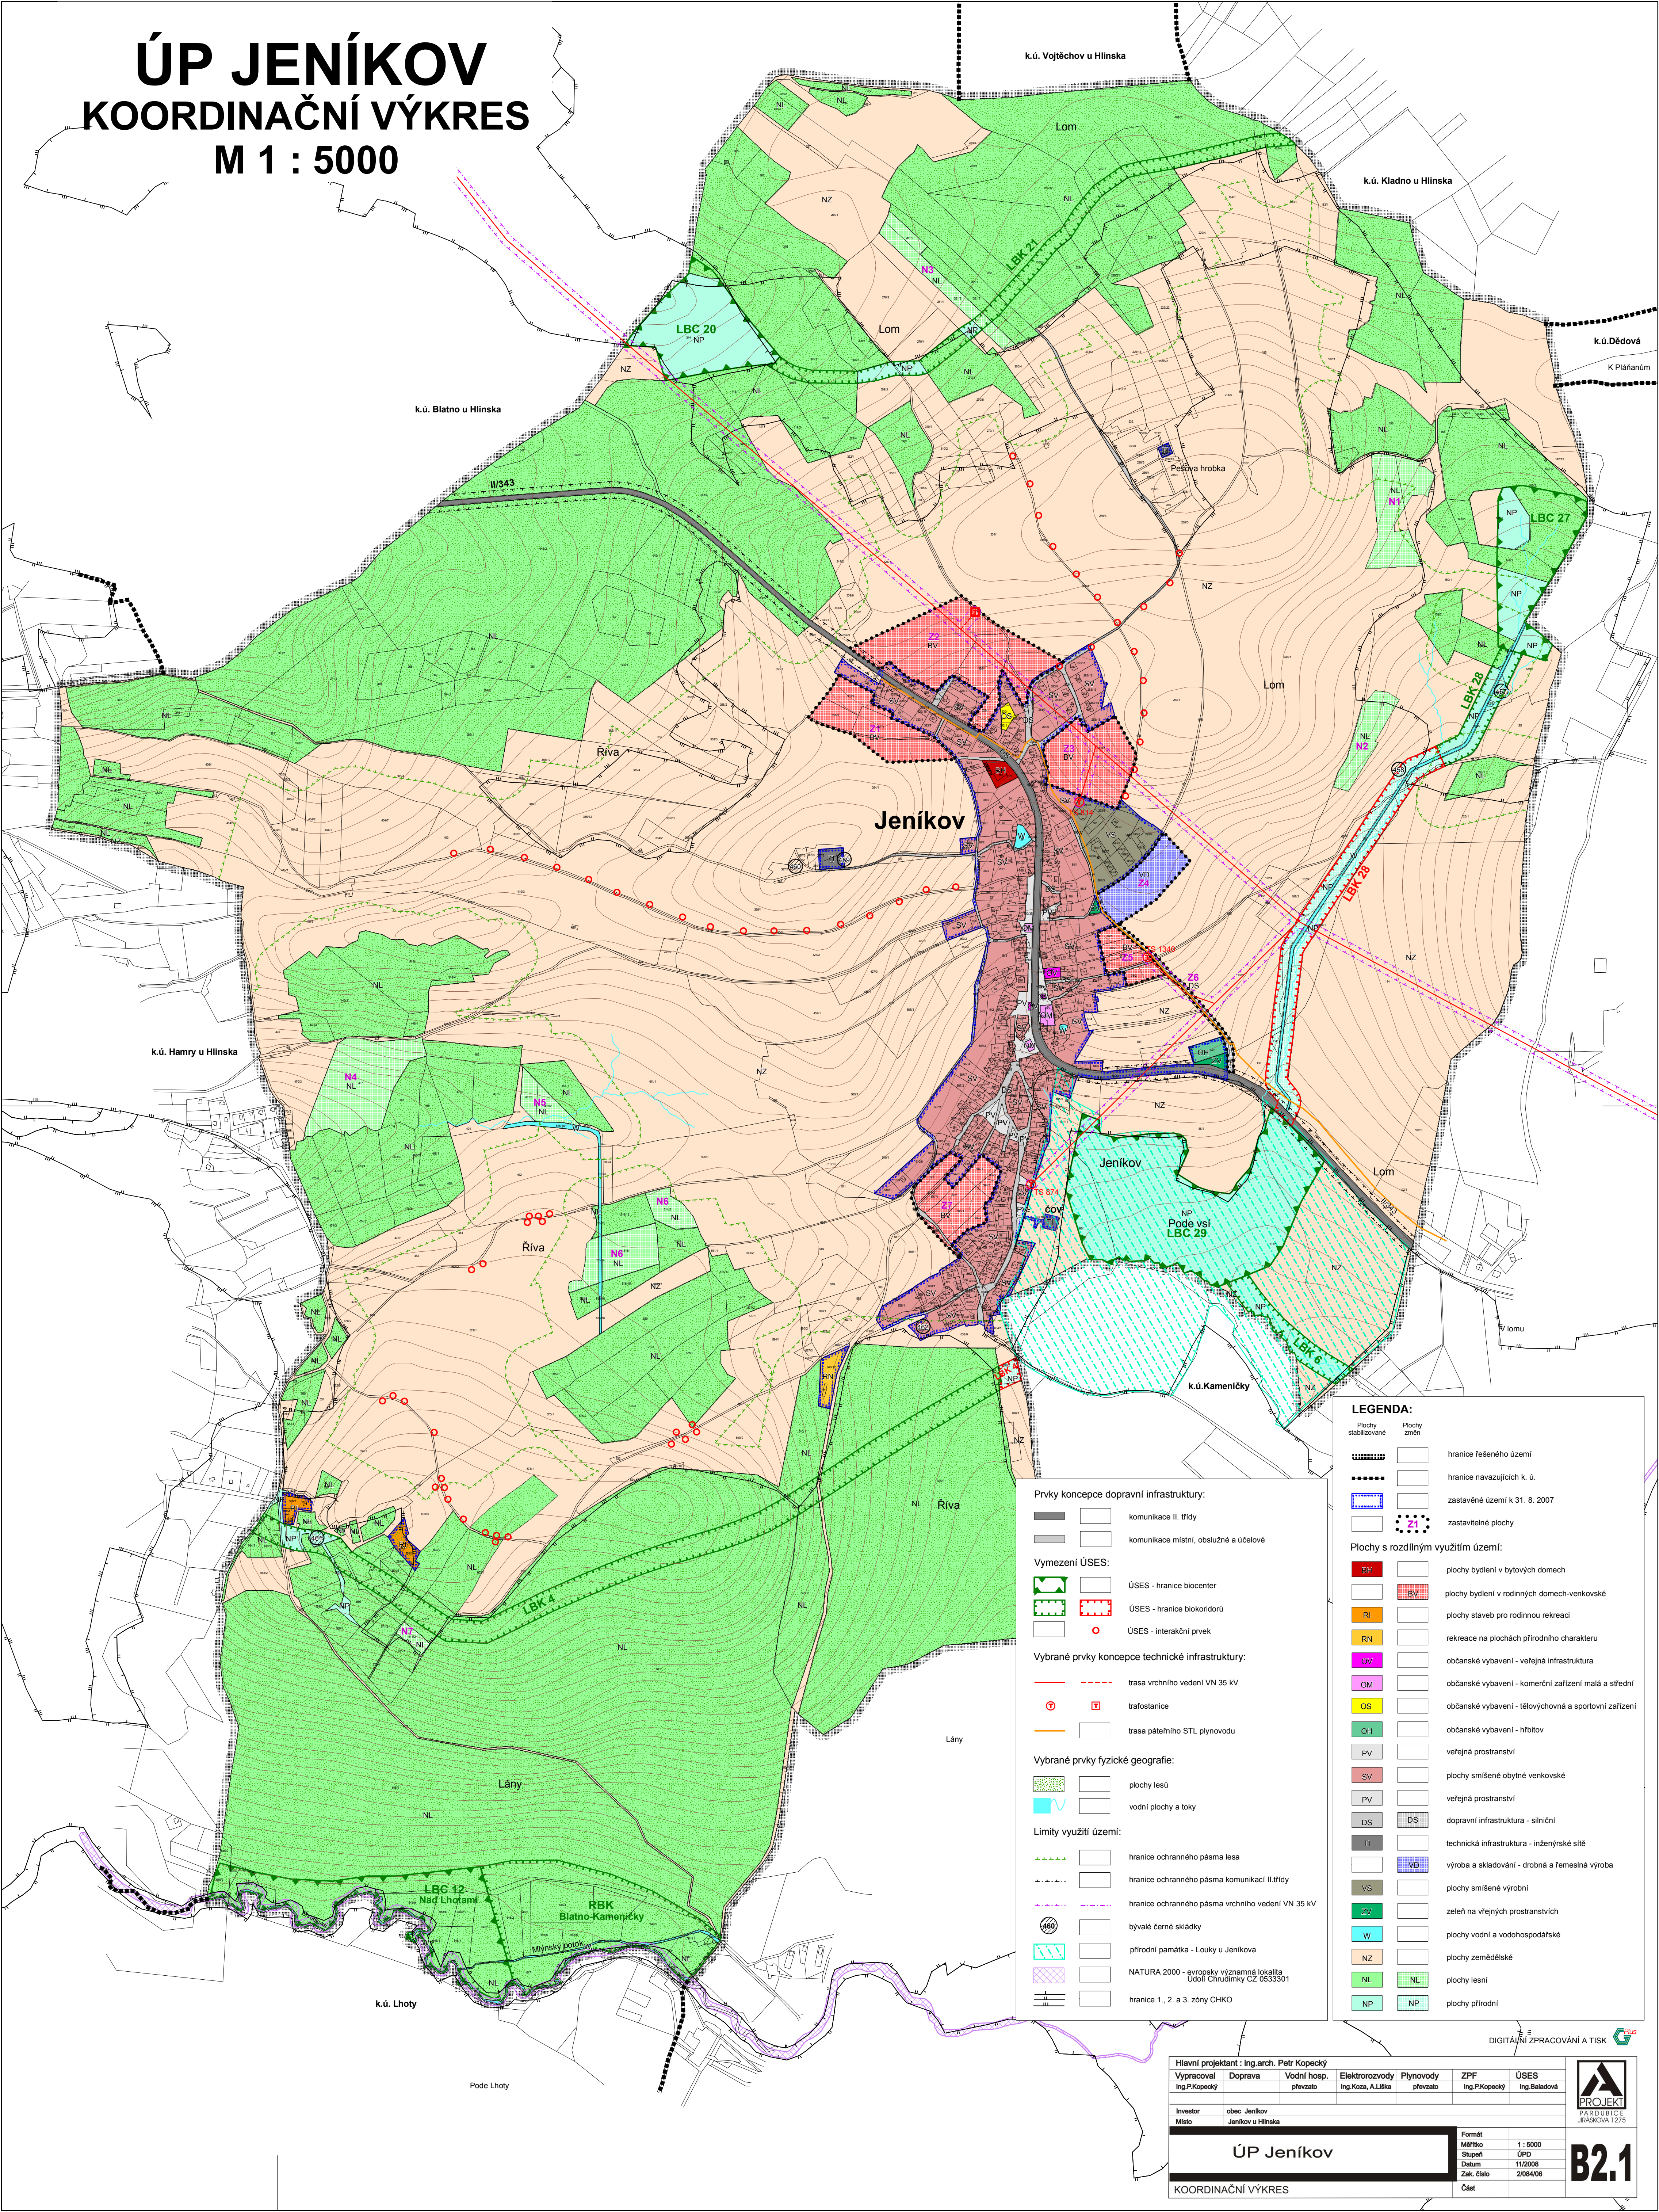

Prvky koncepce dopravní infrastruktury:

- komunikace II. třídy
- komunikace místní, obslužné a účelové

Vymezení ÚSES:

- ÚSES - hranice biocenter
- ÚSES - hranice biokoridorů
- ÚSES - interakční prvek

Vybrané prvky koncepce technické infrastruktury:

- trasa vrchního vedení VN 35 kV
- trafostanice
- trasa páteřního STL plynovodu

Vybrané prvky fyzické geografie:

- plochy lesů
- vodní plochy a toky

Limity využití území:

- hranice ochranného pásma lesa
- hranice ochranného pásma komunikací II. třídy
- hranice ochranného pásma vrchního vedení VN 35 kV
- bývalé černé skládky
- přírodní památka - Louky u Jeníkova
- NATURA 2000 - evropsky významná lokalita Údolí Chrudimky CZ 0533301
- hranice 1., 2. a 3. zóny CHKO

LEGENDA:

Plochy stabilizované

- hranice řešeného území
- hranice navazujících k. ú.
- zastavěné území k 31. 8. 2007
- zastavitelné plochy

Plochy s rozdílným využitím území:

- plochy bydlení v bytových domech
- plochy bydlení v rodinných domech-venkovské
- plochy staveb pro rodinnou rekreaci
- rekreace na plochách přírodního charakteru
- občanské vybavení - veřejná infrastruktura
- občanské vybavení - komerční zařízení malá a střední
- občanské vybavení - tělovýchovná a sportovní zařízení
- občanské vybavení - hřbitov
- veřejná prostranství
- plochy smíšené obytné venkovské
- veřejná prostranství
- dopravní infrastruktura - silniční
- technická infrastruktura - inženýrské sítě
- výroba a skladování - drobná a řemeslná výroba
- plochy smíšené výrobní
- zelen na veřejných prostranstvích
- plochy vodní a vodohospodářské
- plochy zemědělské
- plochy lesní
- plochy přírodní

Hlavní projektant : Ing.arch. Petr Kopecký
Výpracoval : Ing.P.Kopecký
Investor : obec Jeníkov
Místo : Jeníkov u Hlinska

Doprava : Vodní hosp. převážo
Elektroinženýring : Ing.Koza, A.Liška
Plynovody : převážo
ZPF : Ing.P.Kopecký
ÚSES : Ing.Baladová

Formát : Měřítko : 1 : 5000
Stupeň : ÚPD
Datum : 11/2008
Zak. číslo : 2034/08
Část :

ÚP Jeníkov
KOORDINAČNÍ VÝKRES

B2.1