


ÚP HAMRY

VÝKRES

KONCEPCE TECHNICKÉ INFRASTRUKTURY

VODNÍ HOSPODÁŘSTVÍ

1 : 5 000

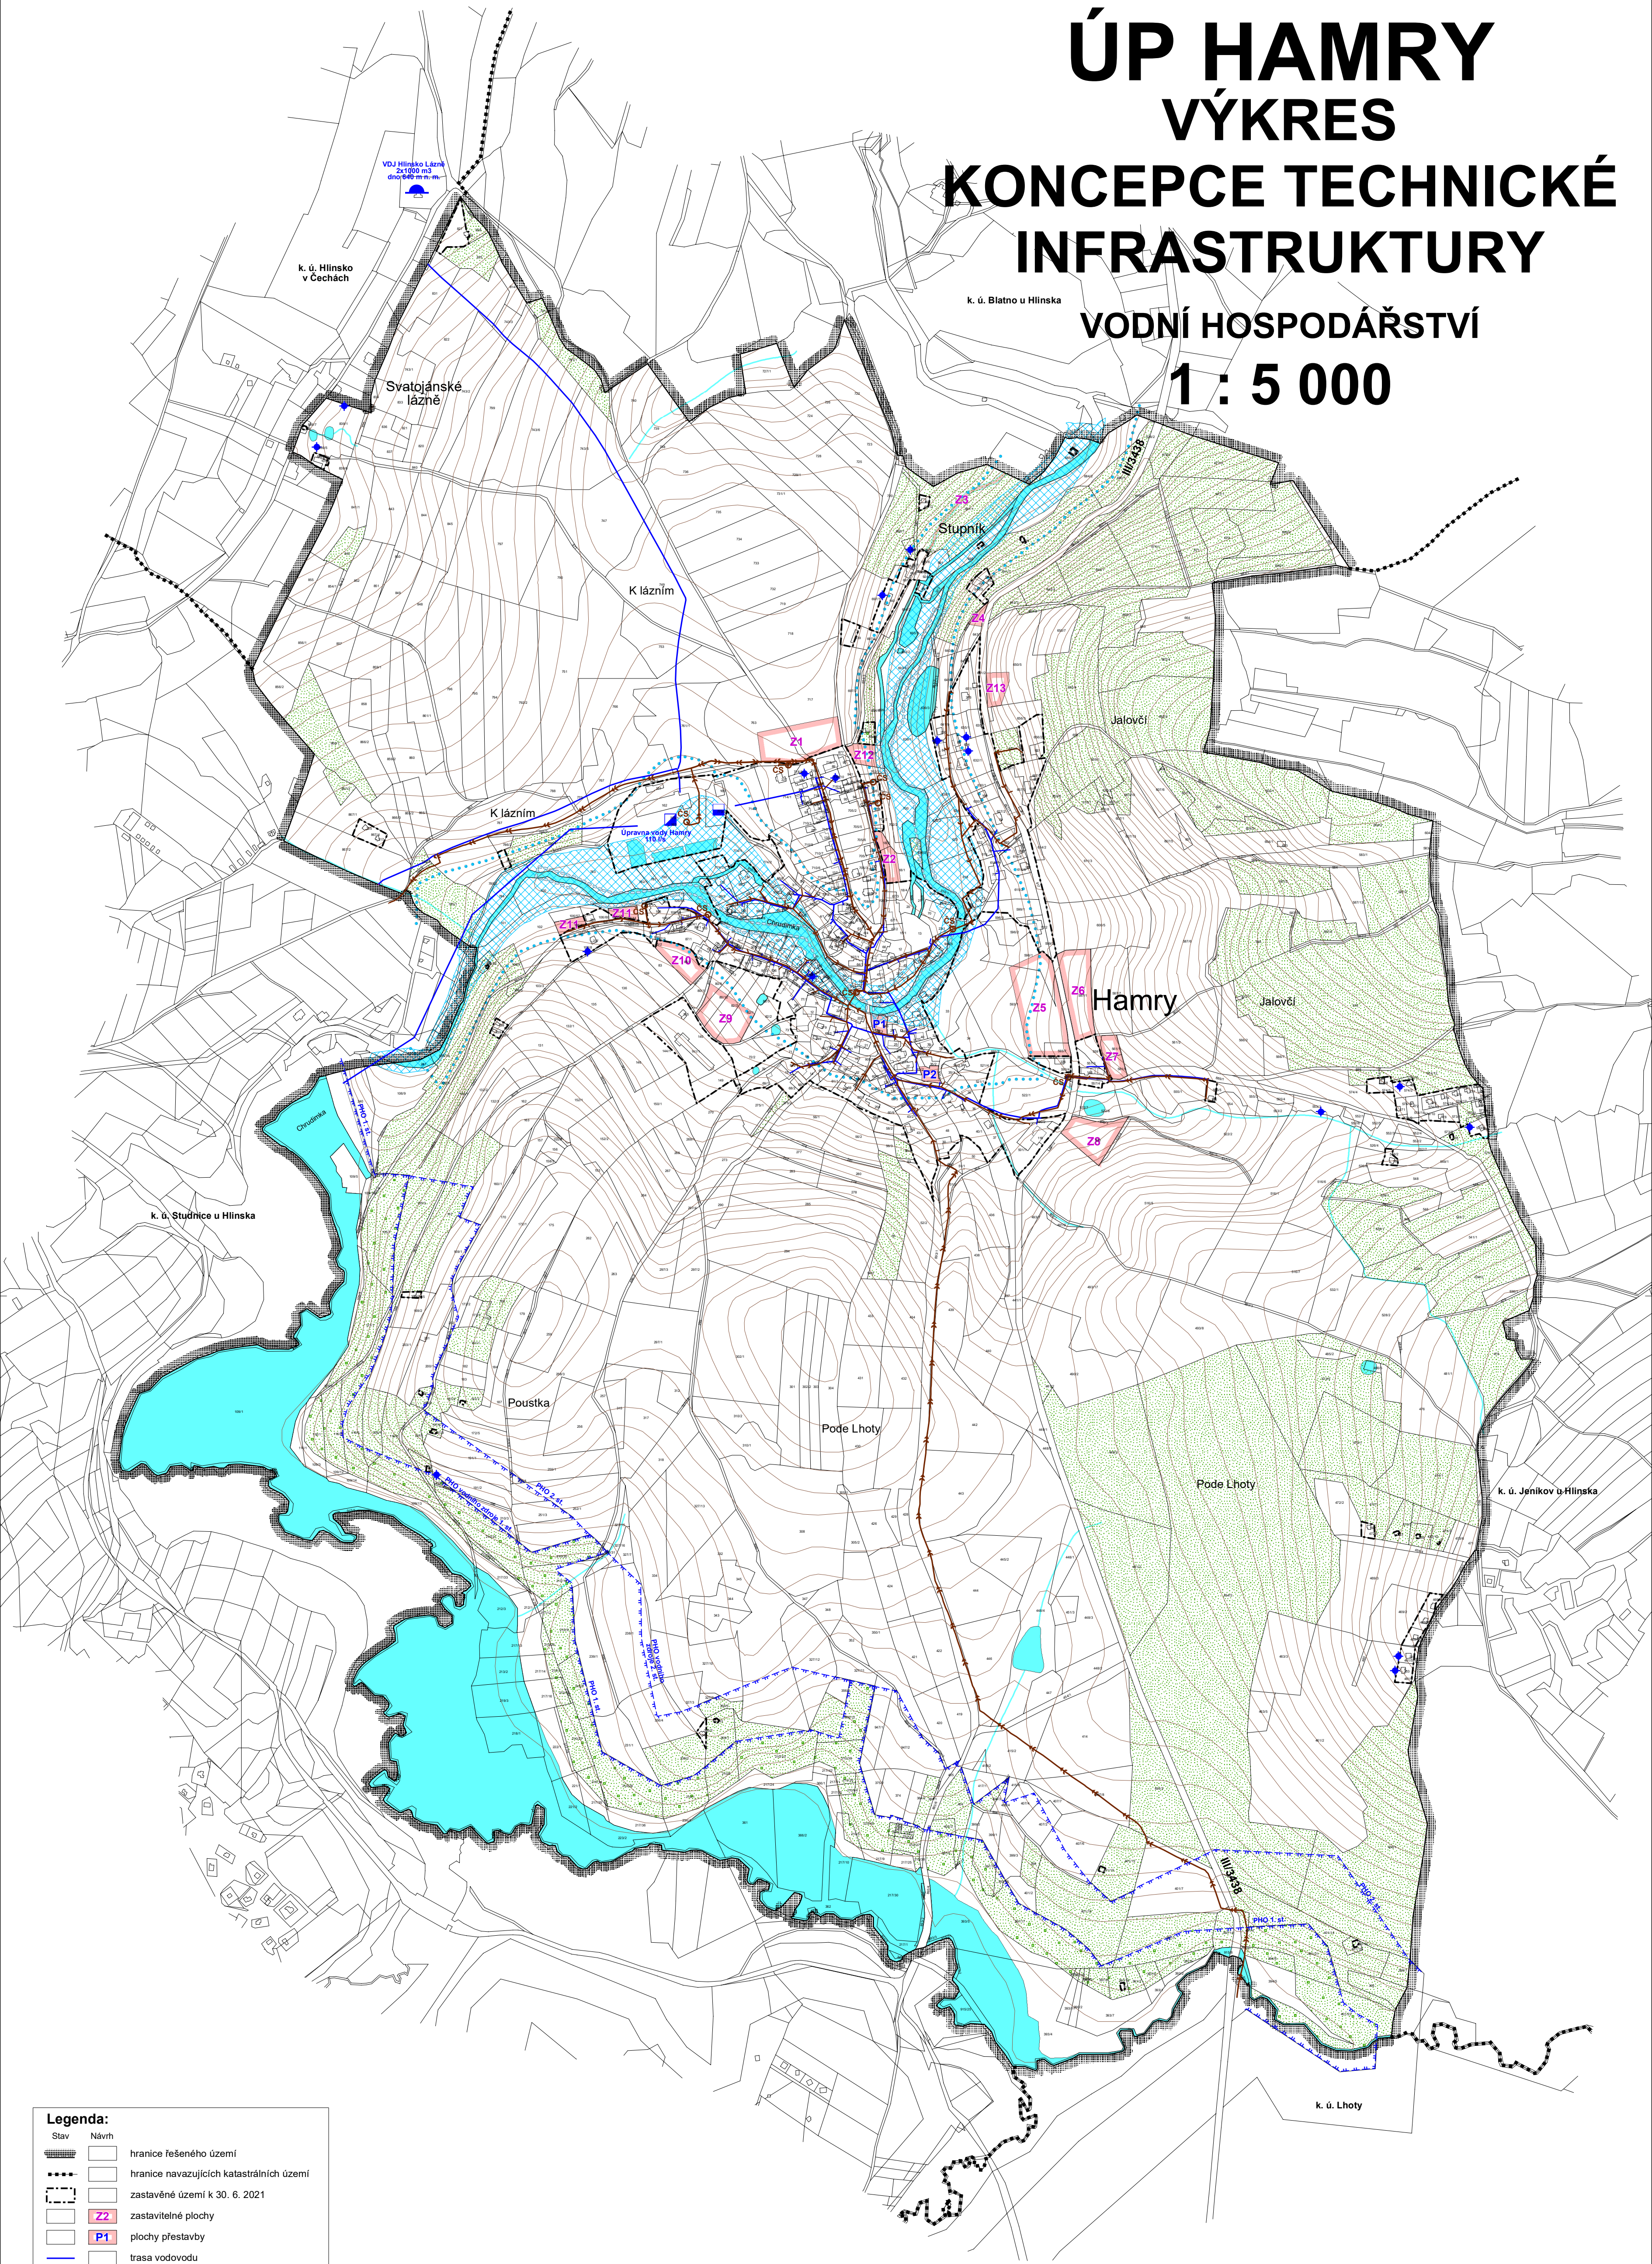

Legenda:

- | Stav | Návrh | |
|--|-------|--|
| | | hranice řešeného území |
| | | hranice navazujících katastrálních území |
| | | zastavěné území k 30. 6. 2021 |
| | | zastavitelné plochy |
| | | plochy přestavby |
| | | trasa vodovodu |
| | | vodní zdroj podzemní vody - individuální |
| | | vodojem |
| | | úprava vody |
| | | vodovodní čerpací stanice |
| | | hranice PHO vodního zdroje |
| | | kanalizace splašková - gravitační |
| | | kanalizace splašková - tlaková |
| | | kanalizační čerpací stanice |
| | | záplavové území (Q100) |
| | | aktivní zóna záplavového území (QAZ) |
| | | území zasažené zvláštní povodní VD Hamry |
| | | vodní plochy a toky |
| | | plochy lesů hospodářských |
| | | plochy lesů zvláštního určení |
| Celé řešené území se nachází v chráněné oblasti přírodní akumulace vod - CHOPAV Žďárské vrchy. | | |

Úplné znění ÚP Hamry po vydání Změny č. 2 ÚP

DIGITÁLNÍ ZPRACOVÁNÍ A TISK



Hlavní projektant : Ing. arch. Pavel Tománek					
Vypracoval	Vodní hosp.	Elektroinženýry	Plynovody	ZPF	ÚSES
Ing. arch. P. Tománek				Ing. arch. P. Tománek	
Investor					
Obec Hamry					
Území					
k. ú. Hamry u Hlinska					
ÚP HAMRY				Formát	1 : 5 000
				Stupeň	ÚPD
				Datum	02/2022
				Zak. číslo	189/21
VÝKRES KONCEPCE TECHNICKÉ INFRASTRUKTURY - VODNÍ HOSPODÁŘSTVÍ				Část	



A2.3a