


# ÚP DĚDOVÁ

## Výkres koncepce technické infrastruktury

### 1 : 5000

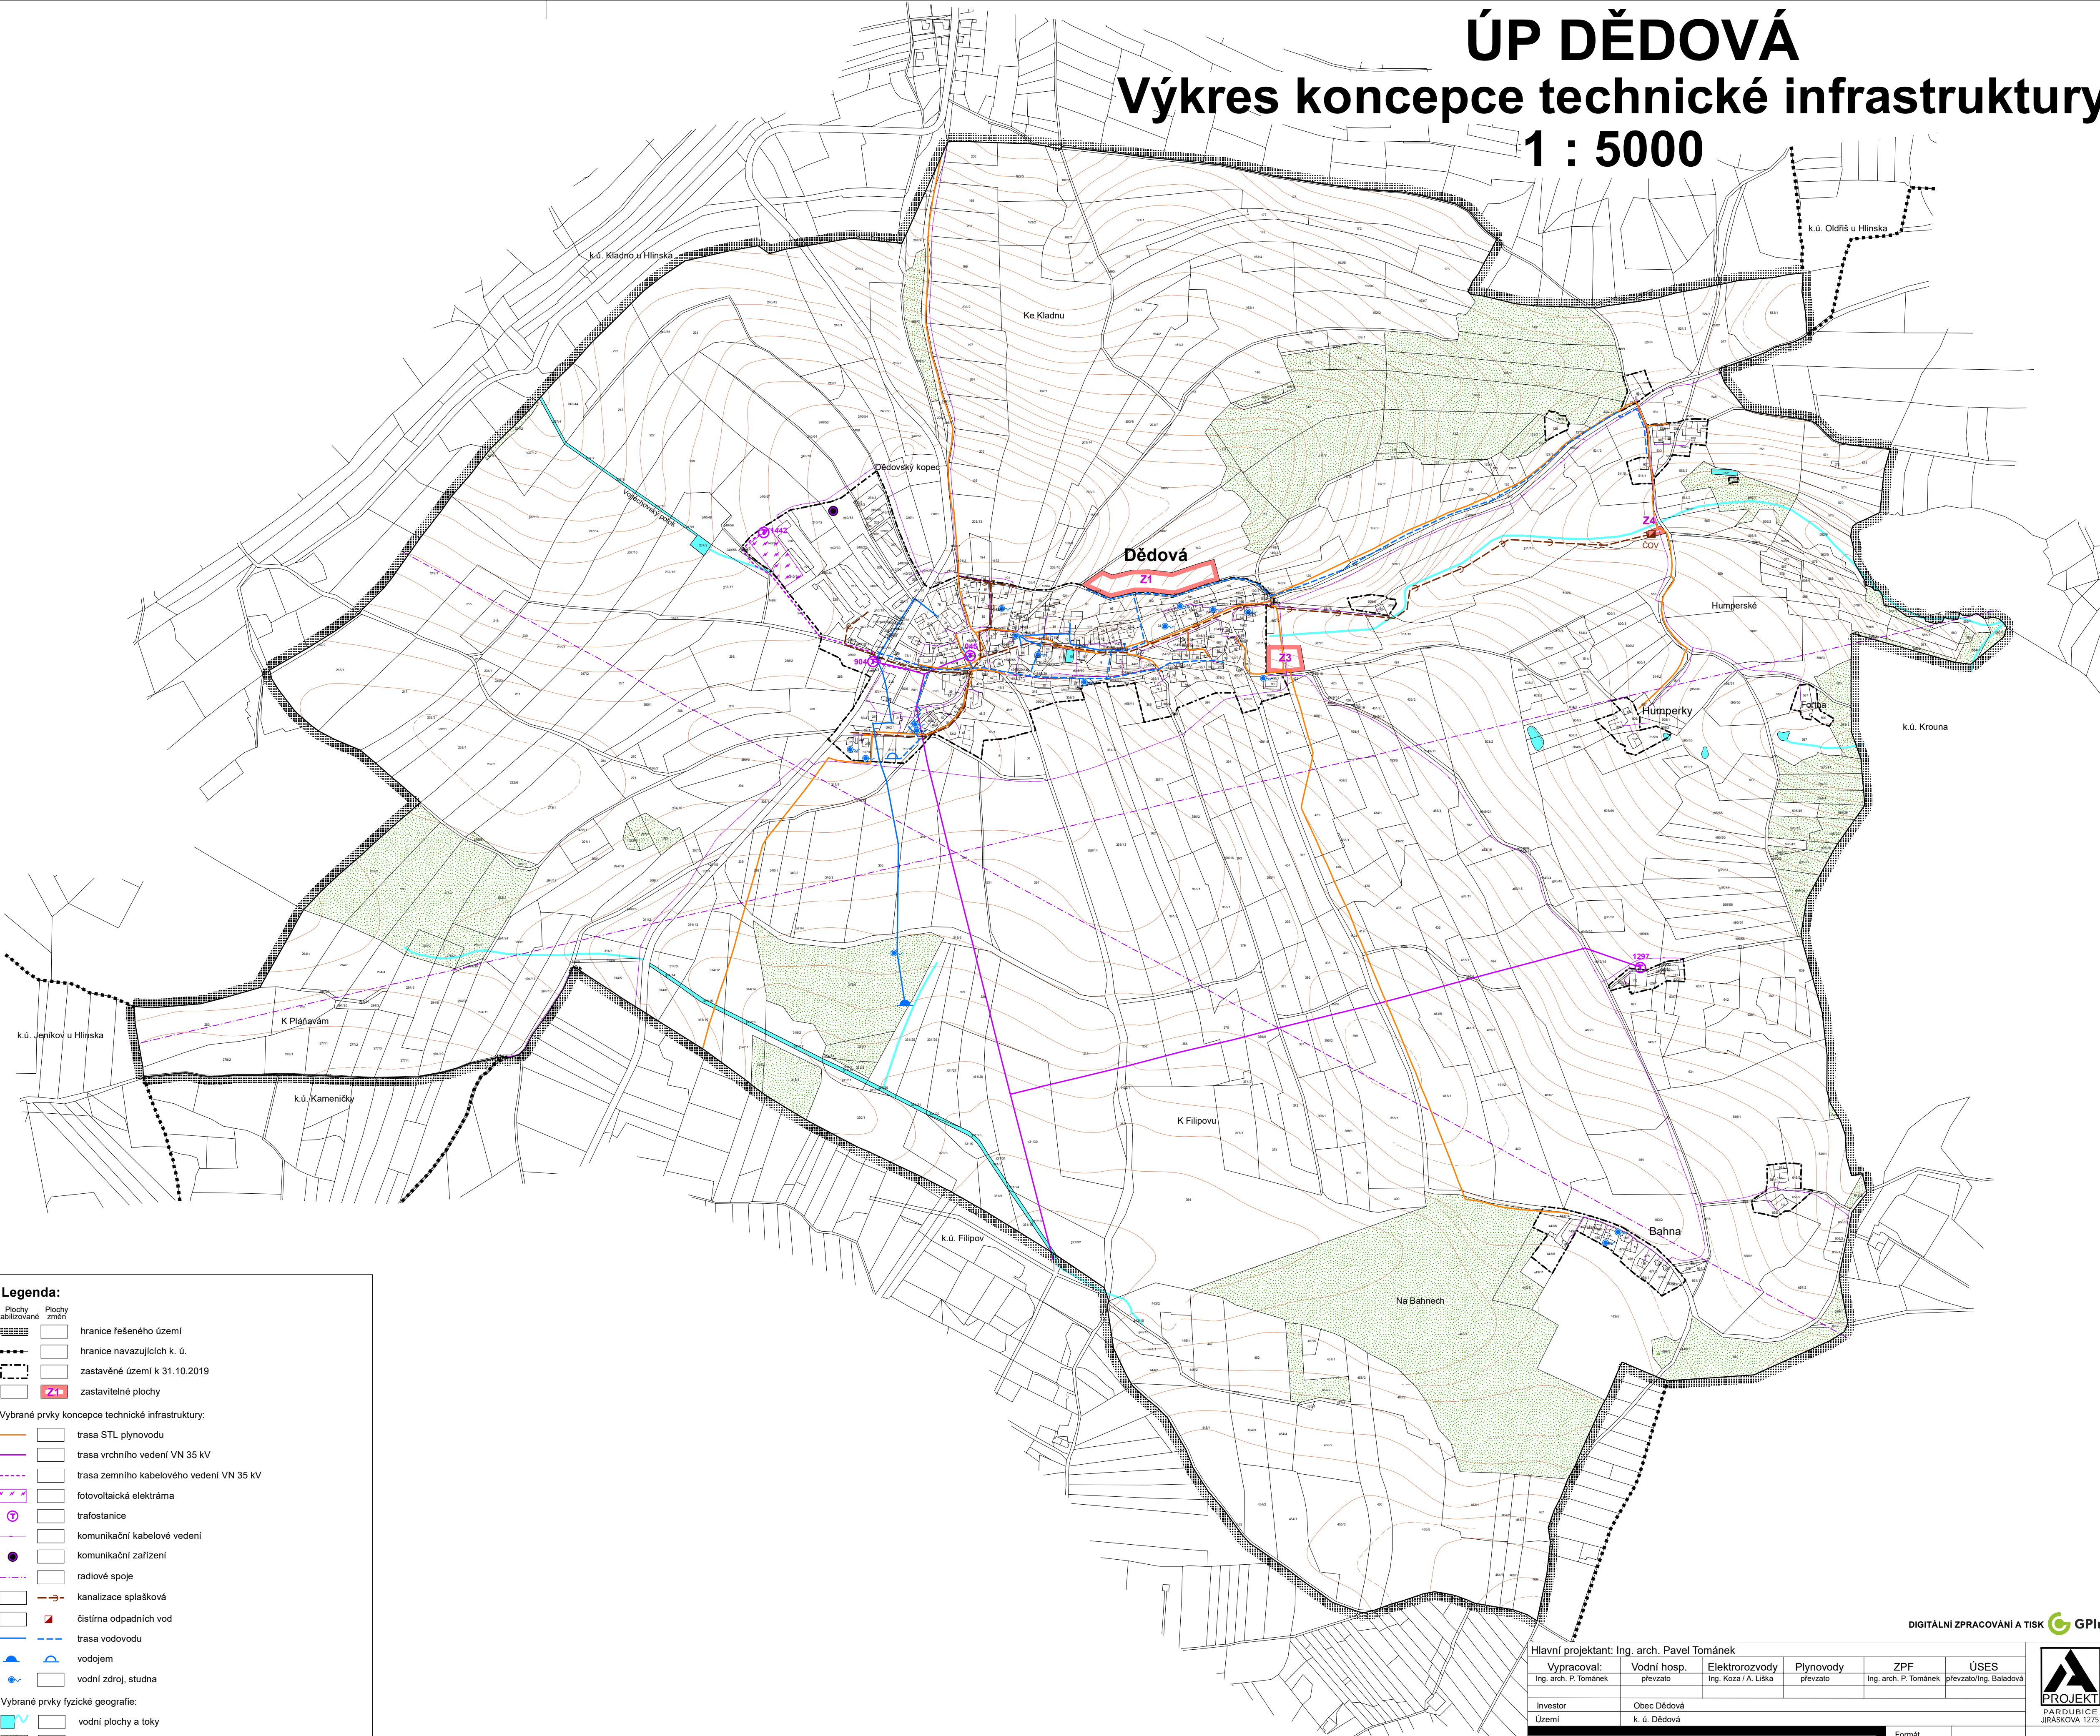

**Legenda:**

Plochy stabilizované    Plochy změn

- hranice řešeného území
- hranice navazujících k. ú.
- zastavěné území k 31.10.2019
- zastavitelné plochy

**Vybrané prvky koncepce technické infrastruktury:**

- trasa STL plynovodu
- trasa vrchního vedení VN 35 kV
- trasa zemního kabelového vedení VN 35 kV
- fotovoltaická elektrárna
- trafostanice
- komunikační kabelové vedení
- komunikační zařízení
- radiové spoje
- kanalizace splašková
- čistírna odpadních vod
- trasa vodovodu
- vodojem
- vodní zdroj, studna

**Vybrané prvky fyzické geografie:**

- vodní plochy a toky
- plochy lesů hospodářských
- plochy lesů zvláštního určení

Celé území obce Dědová leží v ochranném pásmu radiolokátoru PVO Polička, celé území obce Dědová leží v CHOPAV Zďárské vrchy a v CHKO Zďárské vrchy. Celé správní území obce je situováno v zájmovém území Ministerstva ČR.

Hlavní projektant: Ing. arch. Pavel Tománek

Vypracoval: Ing. arch. P. Tománek	Vodní hosp. převzato	Elektrozvody Ing. Koza / A. Liška	Plynovody převzato	ZPF Ing. arch. P. Tománek	ÚSES převzato/Ing. Baladová
Investor Území	Obec Dědová k. ú. Dědová				

Formát: 1 : 5 000  
Měřítko: ÚPD  
Datum: 11/2019  
Zak. číslo: 1/148/17  
Část

**ÚP DĚDOVÁ**

VÝKRES KONCEPCE TECHNICKÉ INFRASTRUKTURY

DIGITÁLNÍ ZPRACOVÁNÍ A TISK **GPIUS**

**PROJEKT**  
PARDUBICE  
JIRÁSKOVA 1275

**A2.3**