


ÚP RANÁ
VÝKRES KONCEPCE
TECHNICKÉ INFRASTRUKTURY
ENERGETIKA, TELEKOMUNIKACE
1 : 5 000

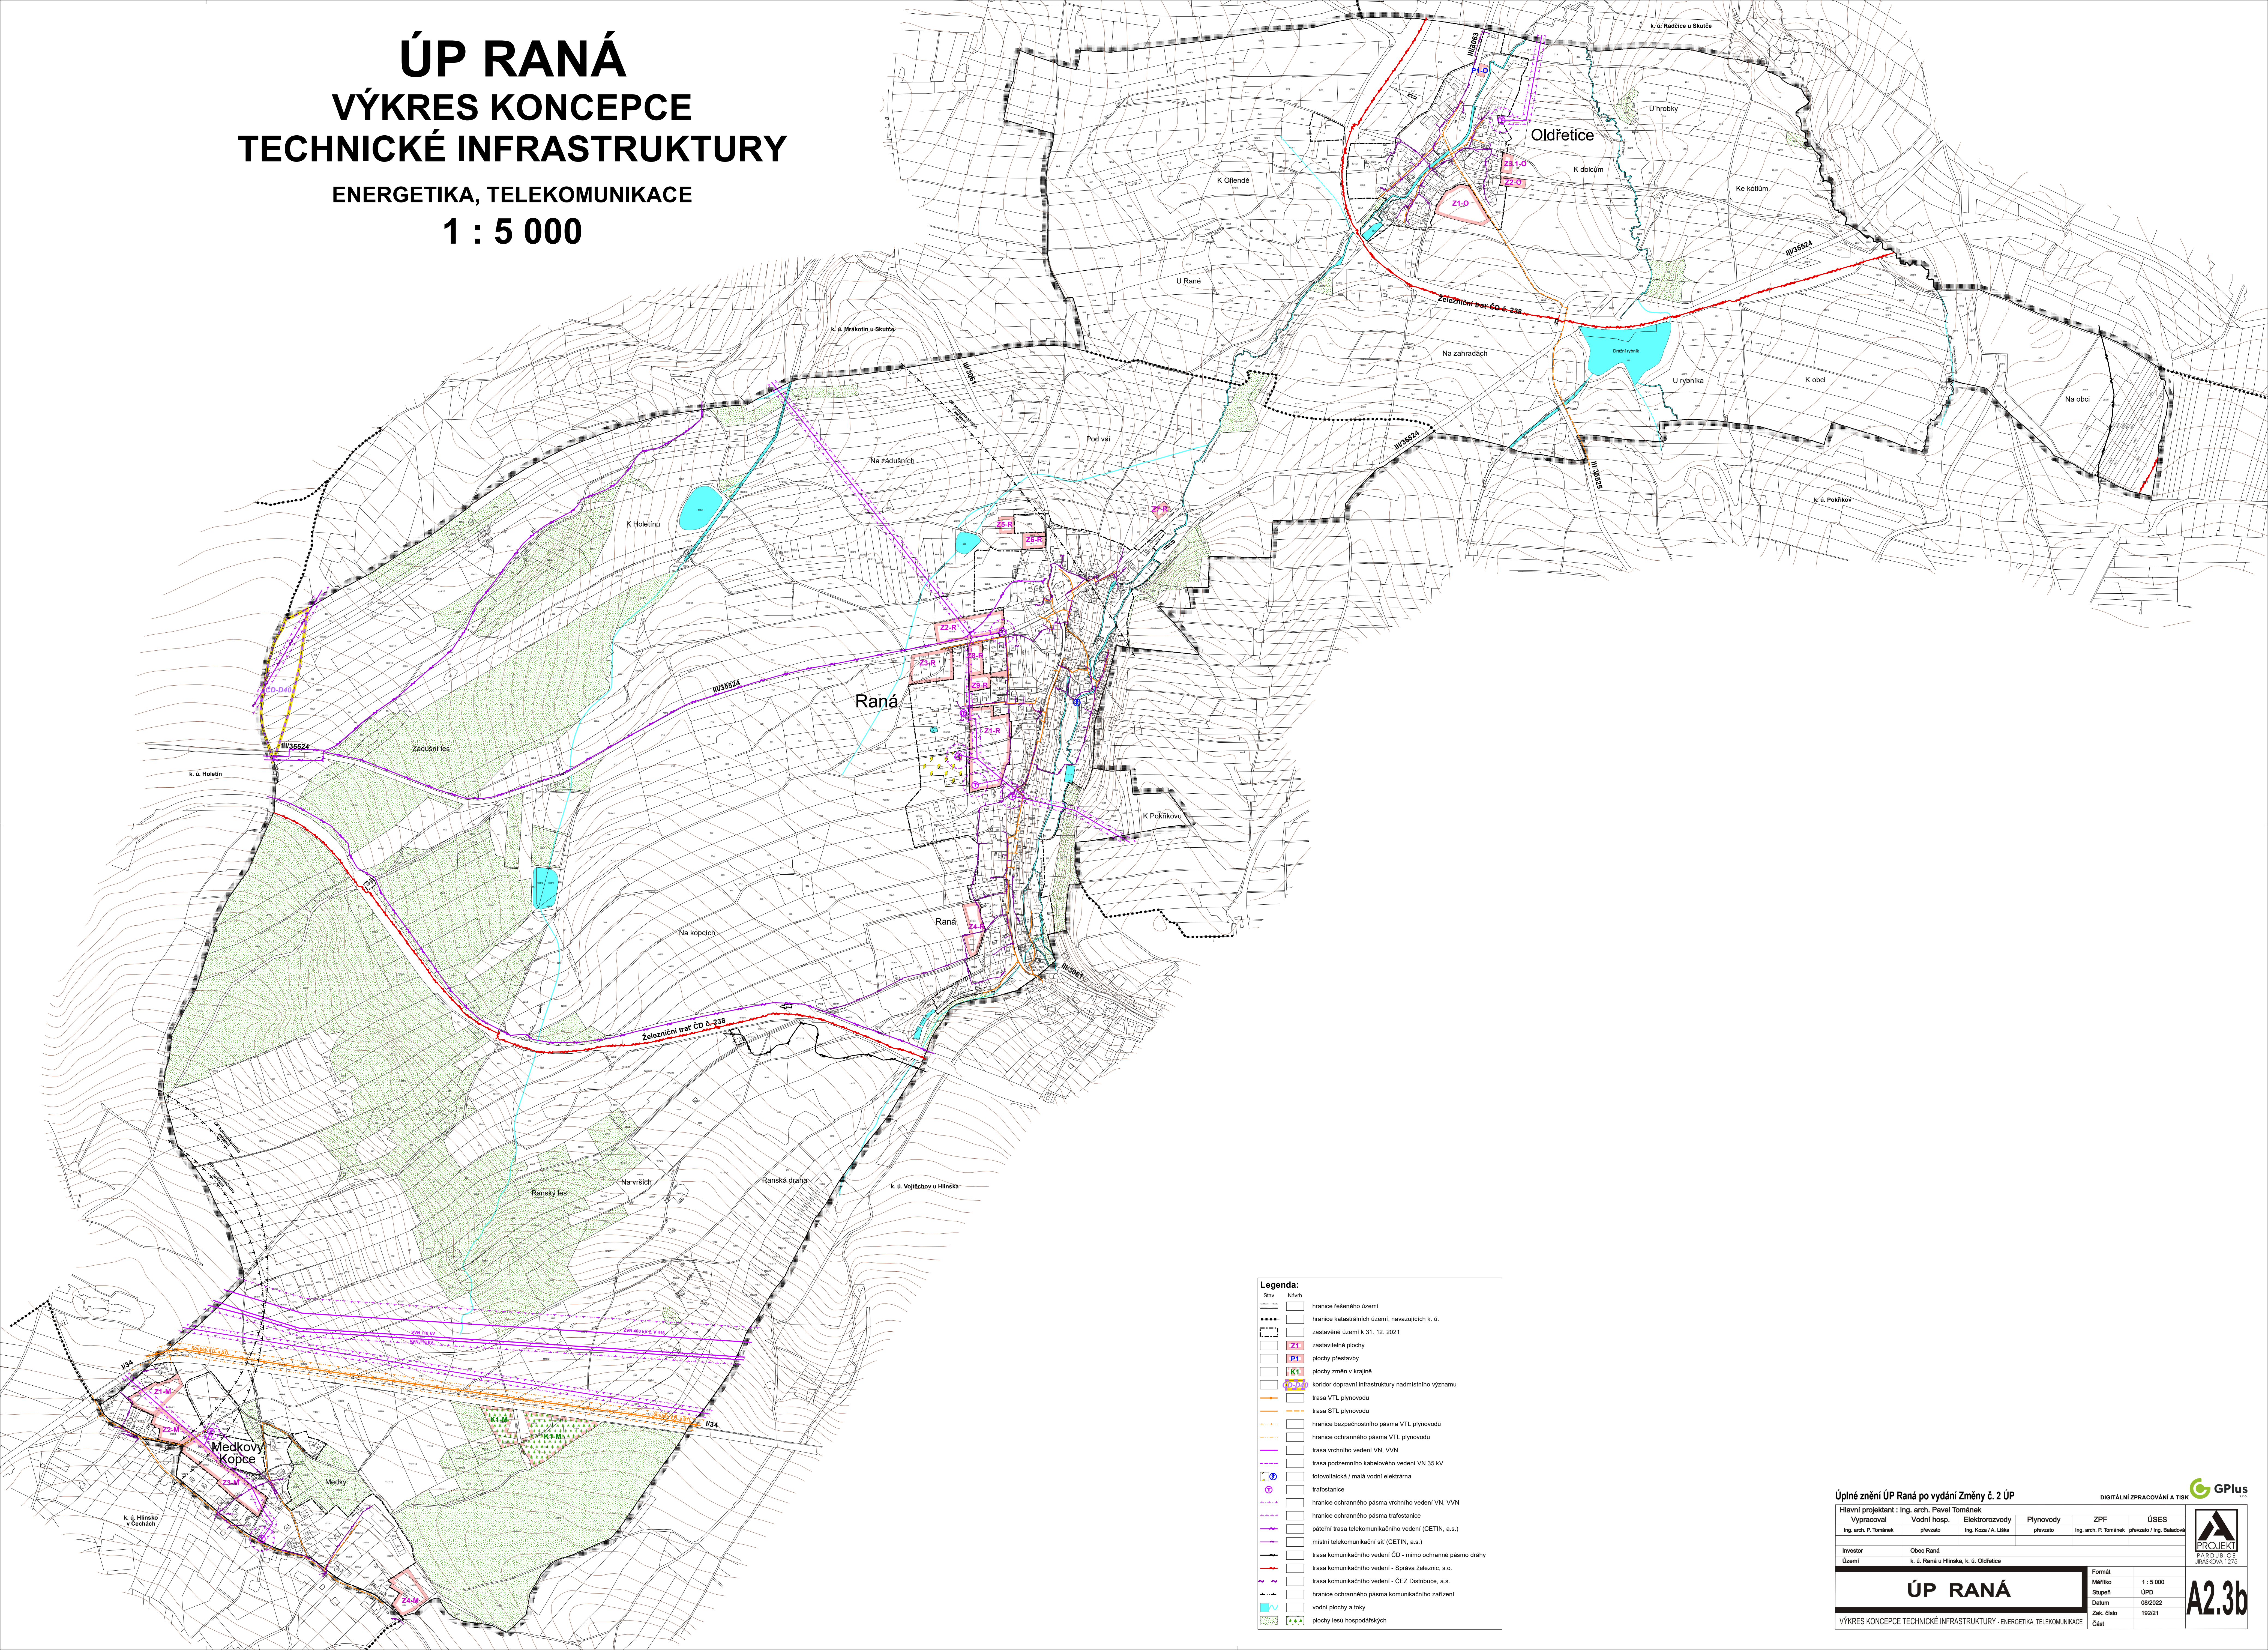

Legenda:

Stav	Návrh
[Symbol]	hranice řešeného území
[Symbol]	hranice katastrálních území, navazujících k. ú.
[Symbol]	zastavěné území k 31. 12. 2021
[Symbol]	zastavitelné plochy
[Symbol]	plochy přestavby
[Symbol]	plochy změn v krajině
[Symbol]	koridor dopravní infrastruktury nadmístního významu
[Symbol]	trasa VTL plynovodu
[Symbol]	trasa STL plynovodu
[Symbol]	hranice bezpečnostního pásma VTL plynovodu
[Symbol]	hranice ochranného pásma VTL plynovodu
[Symbol]	trasa vnitřního vedení VN, VVN
[Symbol]	trasa podzemního kabelového vedení VN 35 kV
[Symbol]	fotovoltaická / malá vodní elektrárna
[Symbol]	trať
[Symbol]	hranice ochranného pásma vnitřního vedení VN, VVN
[Symbol]	hranice ochranného pásma trafostanice
[Symbol]	páteří trasa telekomunikačního vedení (CETIN, a.s.)
[Symbol]	místní telekomunikační síť (CETIN, a.s.)
[Symbol]	trasa komunikačního vedení ČD - mimo ochranné pásmo dráhy
[Symbol]	trasa komunikačního vedení - Správa železnic, s.o.
[Symbol]	trasa komunikačního vedení - ČEZ Distribuce, a.s.
[Symbol]	hranice ochranného pásma komunikačního zařízení
[Symbol]	vodní plochy a toky
[Symbol]	plochy lesů hospodářských

Úplné znění ÚP Raná po vydání Změny č. 2 ÚP

DIGITÁLNÍ ZPRACOVÁNÍ A TISK

PROJEKT

Vypracoval	Vodní hosp.	Elektrozvody	Plynovody	ZPF	ÚSES
Ing. arch. P. Tománek	převzal	Ing. Kozla / A. Líba	převzal	Ing. arch. P. Tománek	převzal / Ing. Balašovič
Investor	Obec Raná				
Území	k. ú. Raná u Hrádku, k. ú. Oldřetice				
Formát	Mřížko	1 : 5 000			
Stupeň	ÚPD				
Datum	06/2022				
Zak. číslo	1602/1				
Číslo					

VÝKRES KONCEPCE TECHNICKÉ INFRASTRUKTURY - ENERGETIKA, TELEKOMUNIKACE

A2.3b