


Změna č. 2 ÚP RANÁ

VÝKRES KONCEPCE TECHNICKÉ INFRASTRUKTURY

ENERGETIKA, TELEKOMUNIKACE

1:5 000

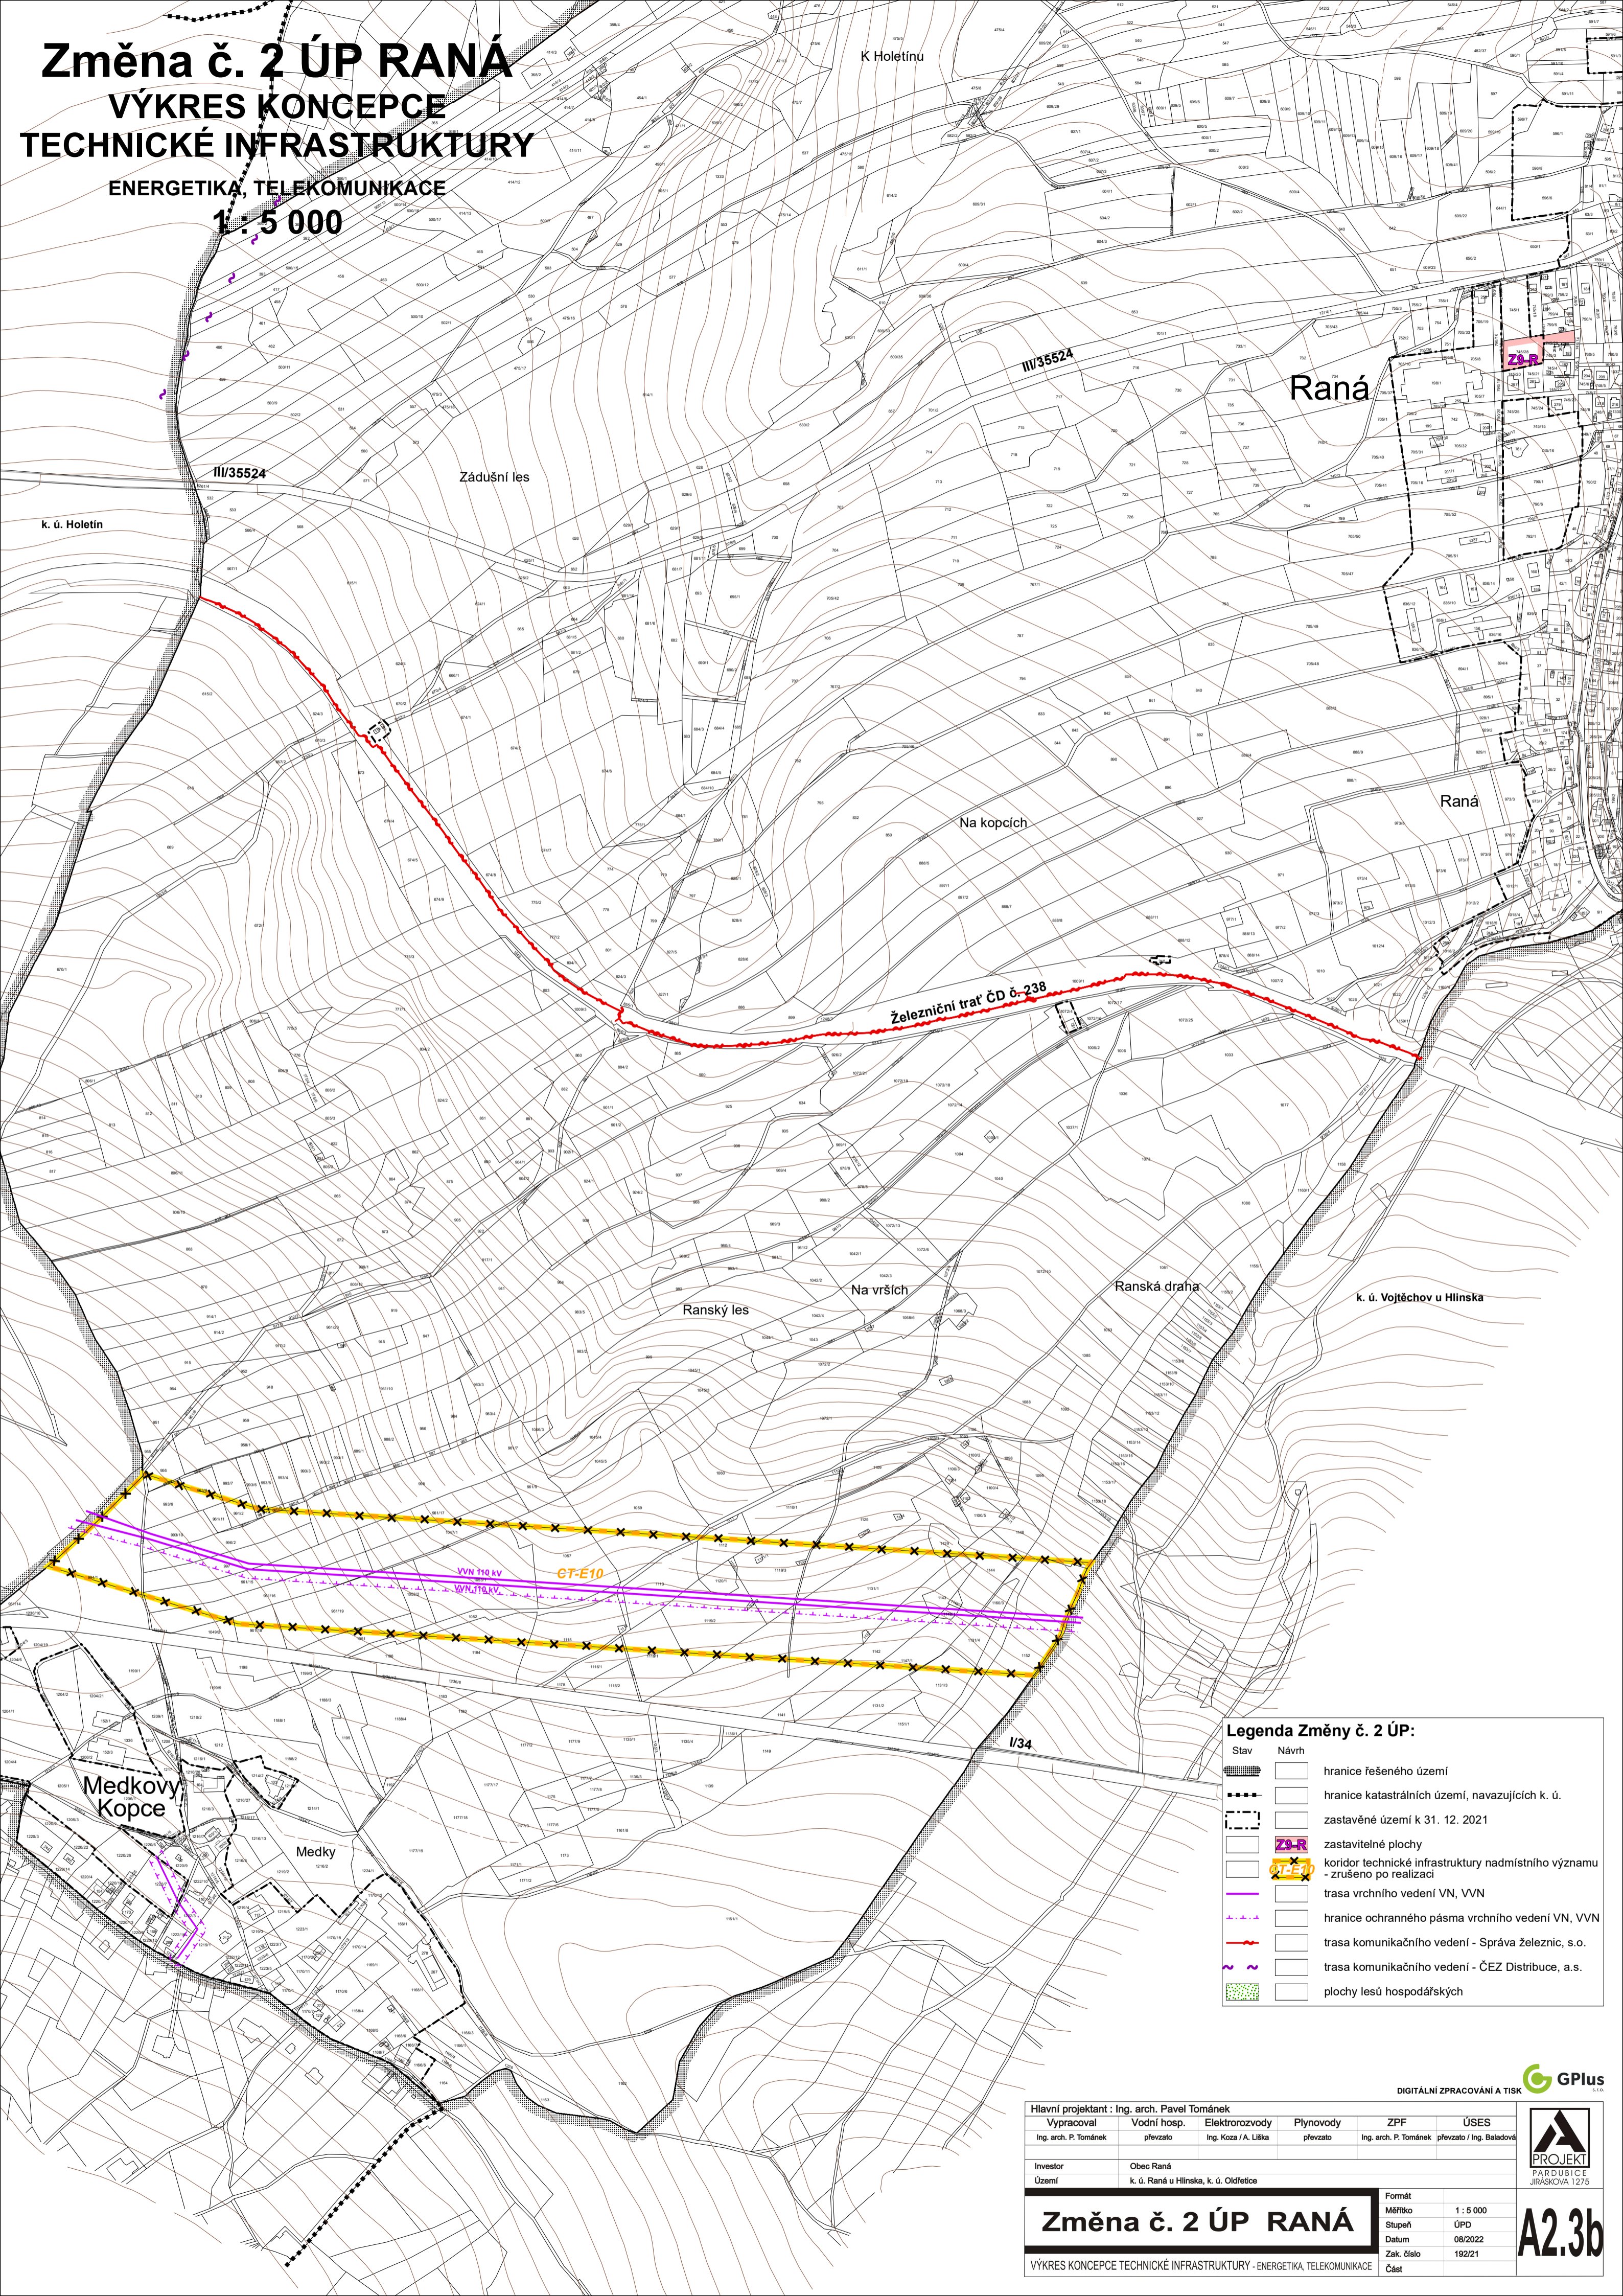

Legenda Změny č. 2 ÚP:

	Stav	Návrh	hranice řešeného území
			hranice katastrálních území, navazujících k. ú.
			zastavěné území k 31. 12. 2021
			ZŠ-R zastavitelné plochy
			koridor technické infrastruktury nadmístního významu - zrušeno po realizaci
			trasa vrchního vedení VN, VVN
			hranice ochranného pásma vrchního vedení VN, VVN
			trasa komunikačního vedení - Správa železnic, s.o.
			trasa komunikačního vedení - ČEZ Distribuce, a.s.
			plochy lesů hospodářských

DIGITÁLNÍ ZPRACOVÁNÍ A TISK

Hlavní projektant : Ing. arch. Pavel Tománek	Vypracoval	Vodní hosp.	Elektrozvody	Plynovody	ZPF	ÚSES
Ing. arch. P. Tománek	převzato	Ing. Koza / A. Liška	převzato	Ing. arch. P. Tománek	převzato / Ing. Baladová	
Investor	Obec Raná					
Území	k. ú. Raná u Hlinska, k. ú. Oldřetice					
Změna č. 2 ÚP RANÁ			Formát	1 : 5 000		
VÝKRES KONCEPCE TECHNICKÉ INFRASTRUKTURY - ENERGETIKA, TELEKOMUNIKACE			Měřítko	ÚPD		
			Stupeň	08/2022		
			Datum	192/21		
			Zak. číslo	Část		

A2.3b