ÚZEMNÍ PLÁN KAMENIČKY

I.2.b.2. VÝKRES KONCEPCE TECHNICKÉ INFRASTRUKTURY

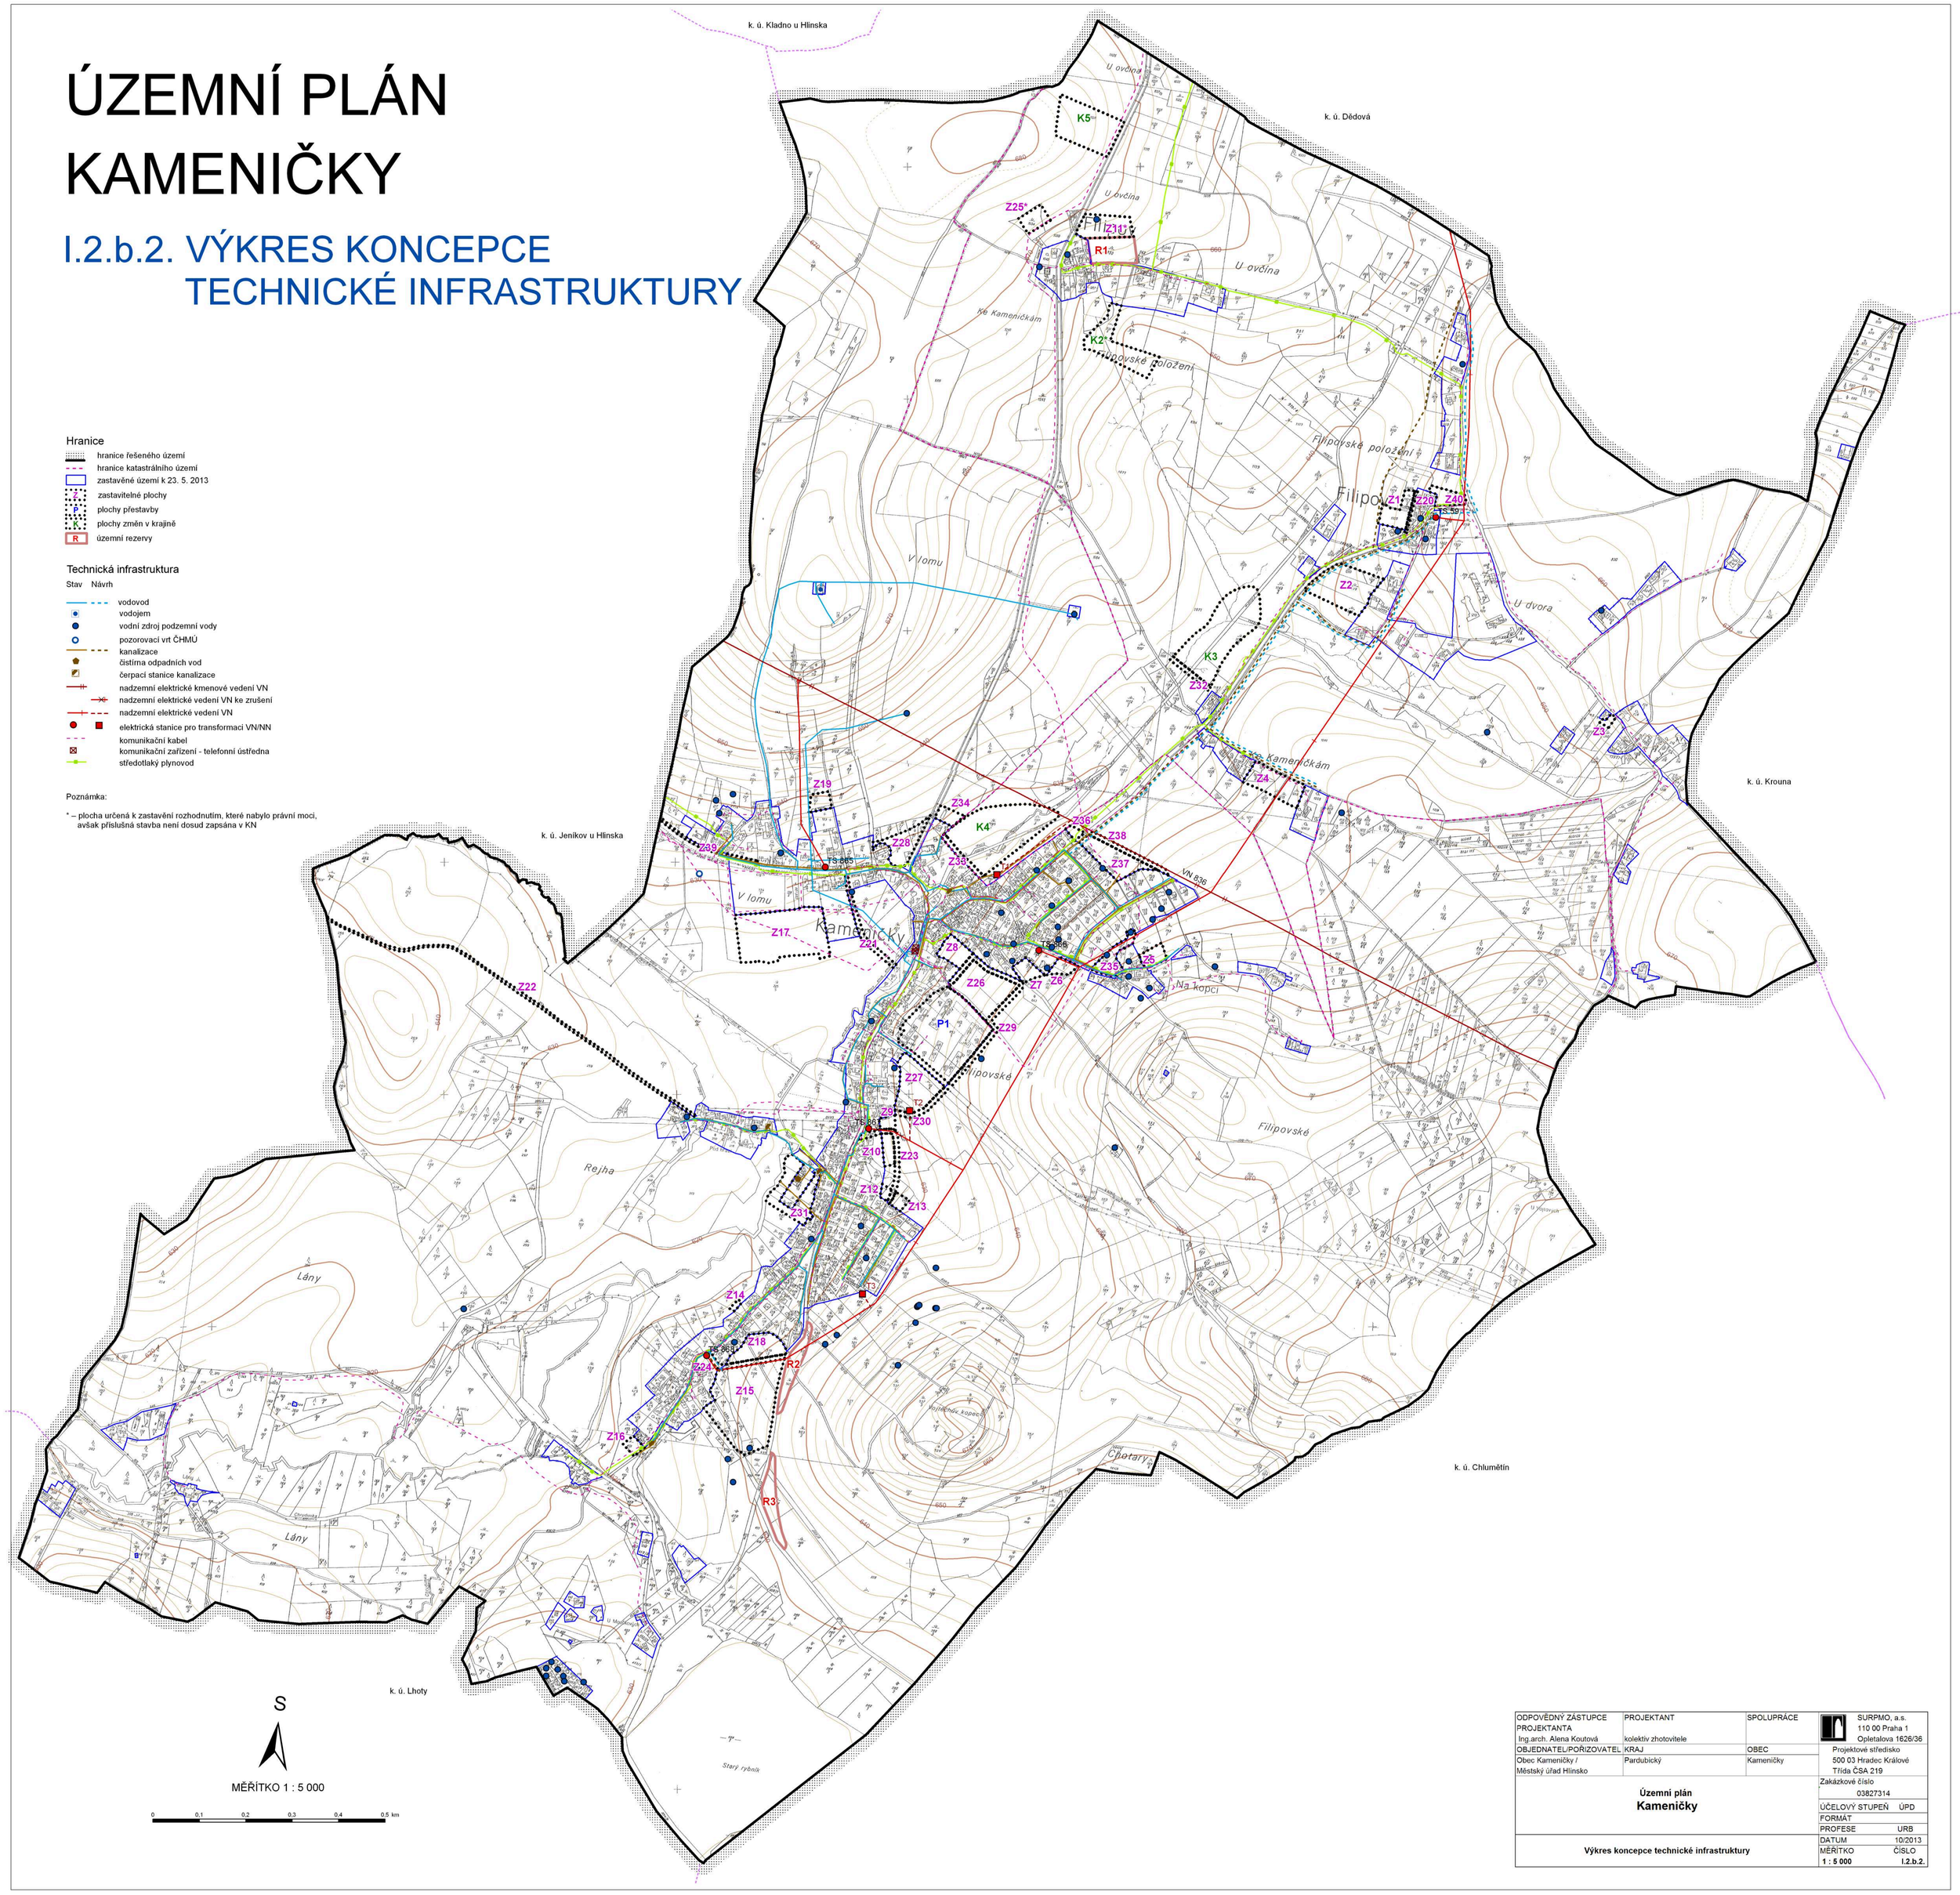

Hranice

- hranice řešeného území
- hranice katastrálního území
- zastavěné území k 23. 5. 2013
- Z – zastavitelné plochy
- P – plochy přestavby
- K – plochy změn v krajině
- R – územní rezervy

Technická infrastruktura

Stav Návrh

- vodovod
- vodojem
- vodní zdroj podzemní vody
- pozorovací vrt ČHMÚ
- kanalizace
- čistírna odpadních vod
- čerpací stanice kanalizace
- nadzemní elektrické kmenové vedení VN
- nadzemní elektrické vedení VN ke zrušení
- nadzemní elektrické vedení VN
- elektrická stanice pro transformaci VN/NN
- komunikační kabel
- komunikační zařízení - telefonní ústředna
- středotlaký plynovod

Poznámka:

* – plocha určená k zastavění rozhodnutím, které nabylo právní moci, avšak příslušná stavba není dosud zapsána v KN

ODPOVĚDNÝ ZÁSTUPCE PROJEKTANTA Ing.arch. Alena Koutová	PROJEKTANT kolektiv zhotovitele	SPOLUPRÁCE	SURPMO, a.s. 110 00 Praha 1 Opletalova 1626/36
OBJEDNATEL/POŘIZOVATEL Obec Kameničky / Městský úřad Hlinsko	KRAJ Pardubický	OBEC Kameničky	Projektové středisko 500 03 Hradec Králové Třída ČSA 219
Územní plán **Kameničky**			Zakázkové číslo 03827314
			ÚČELOVÝ STUPEŇ ÚPD
			FORMÁT
			PROFESE URB
Výkres koncepce technické infrastruktury			DATUM 10/2013
			MĚŘÍTKO **1 : 5 000** ČÍSLO **I.2.b.2.**