


ÚP VÍTANOV

VÝKRES PŘEDPOKLÁDANÉHO ZÁBORU ZPF

1 : 5 000

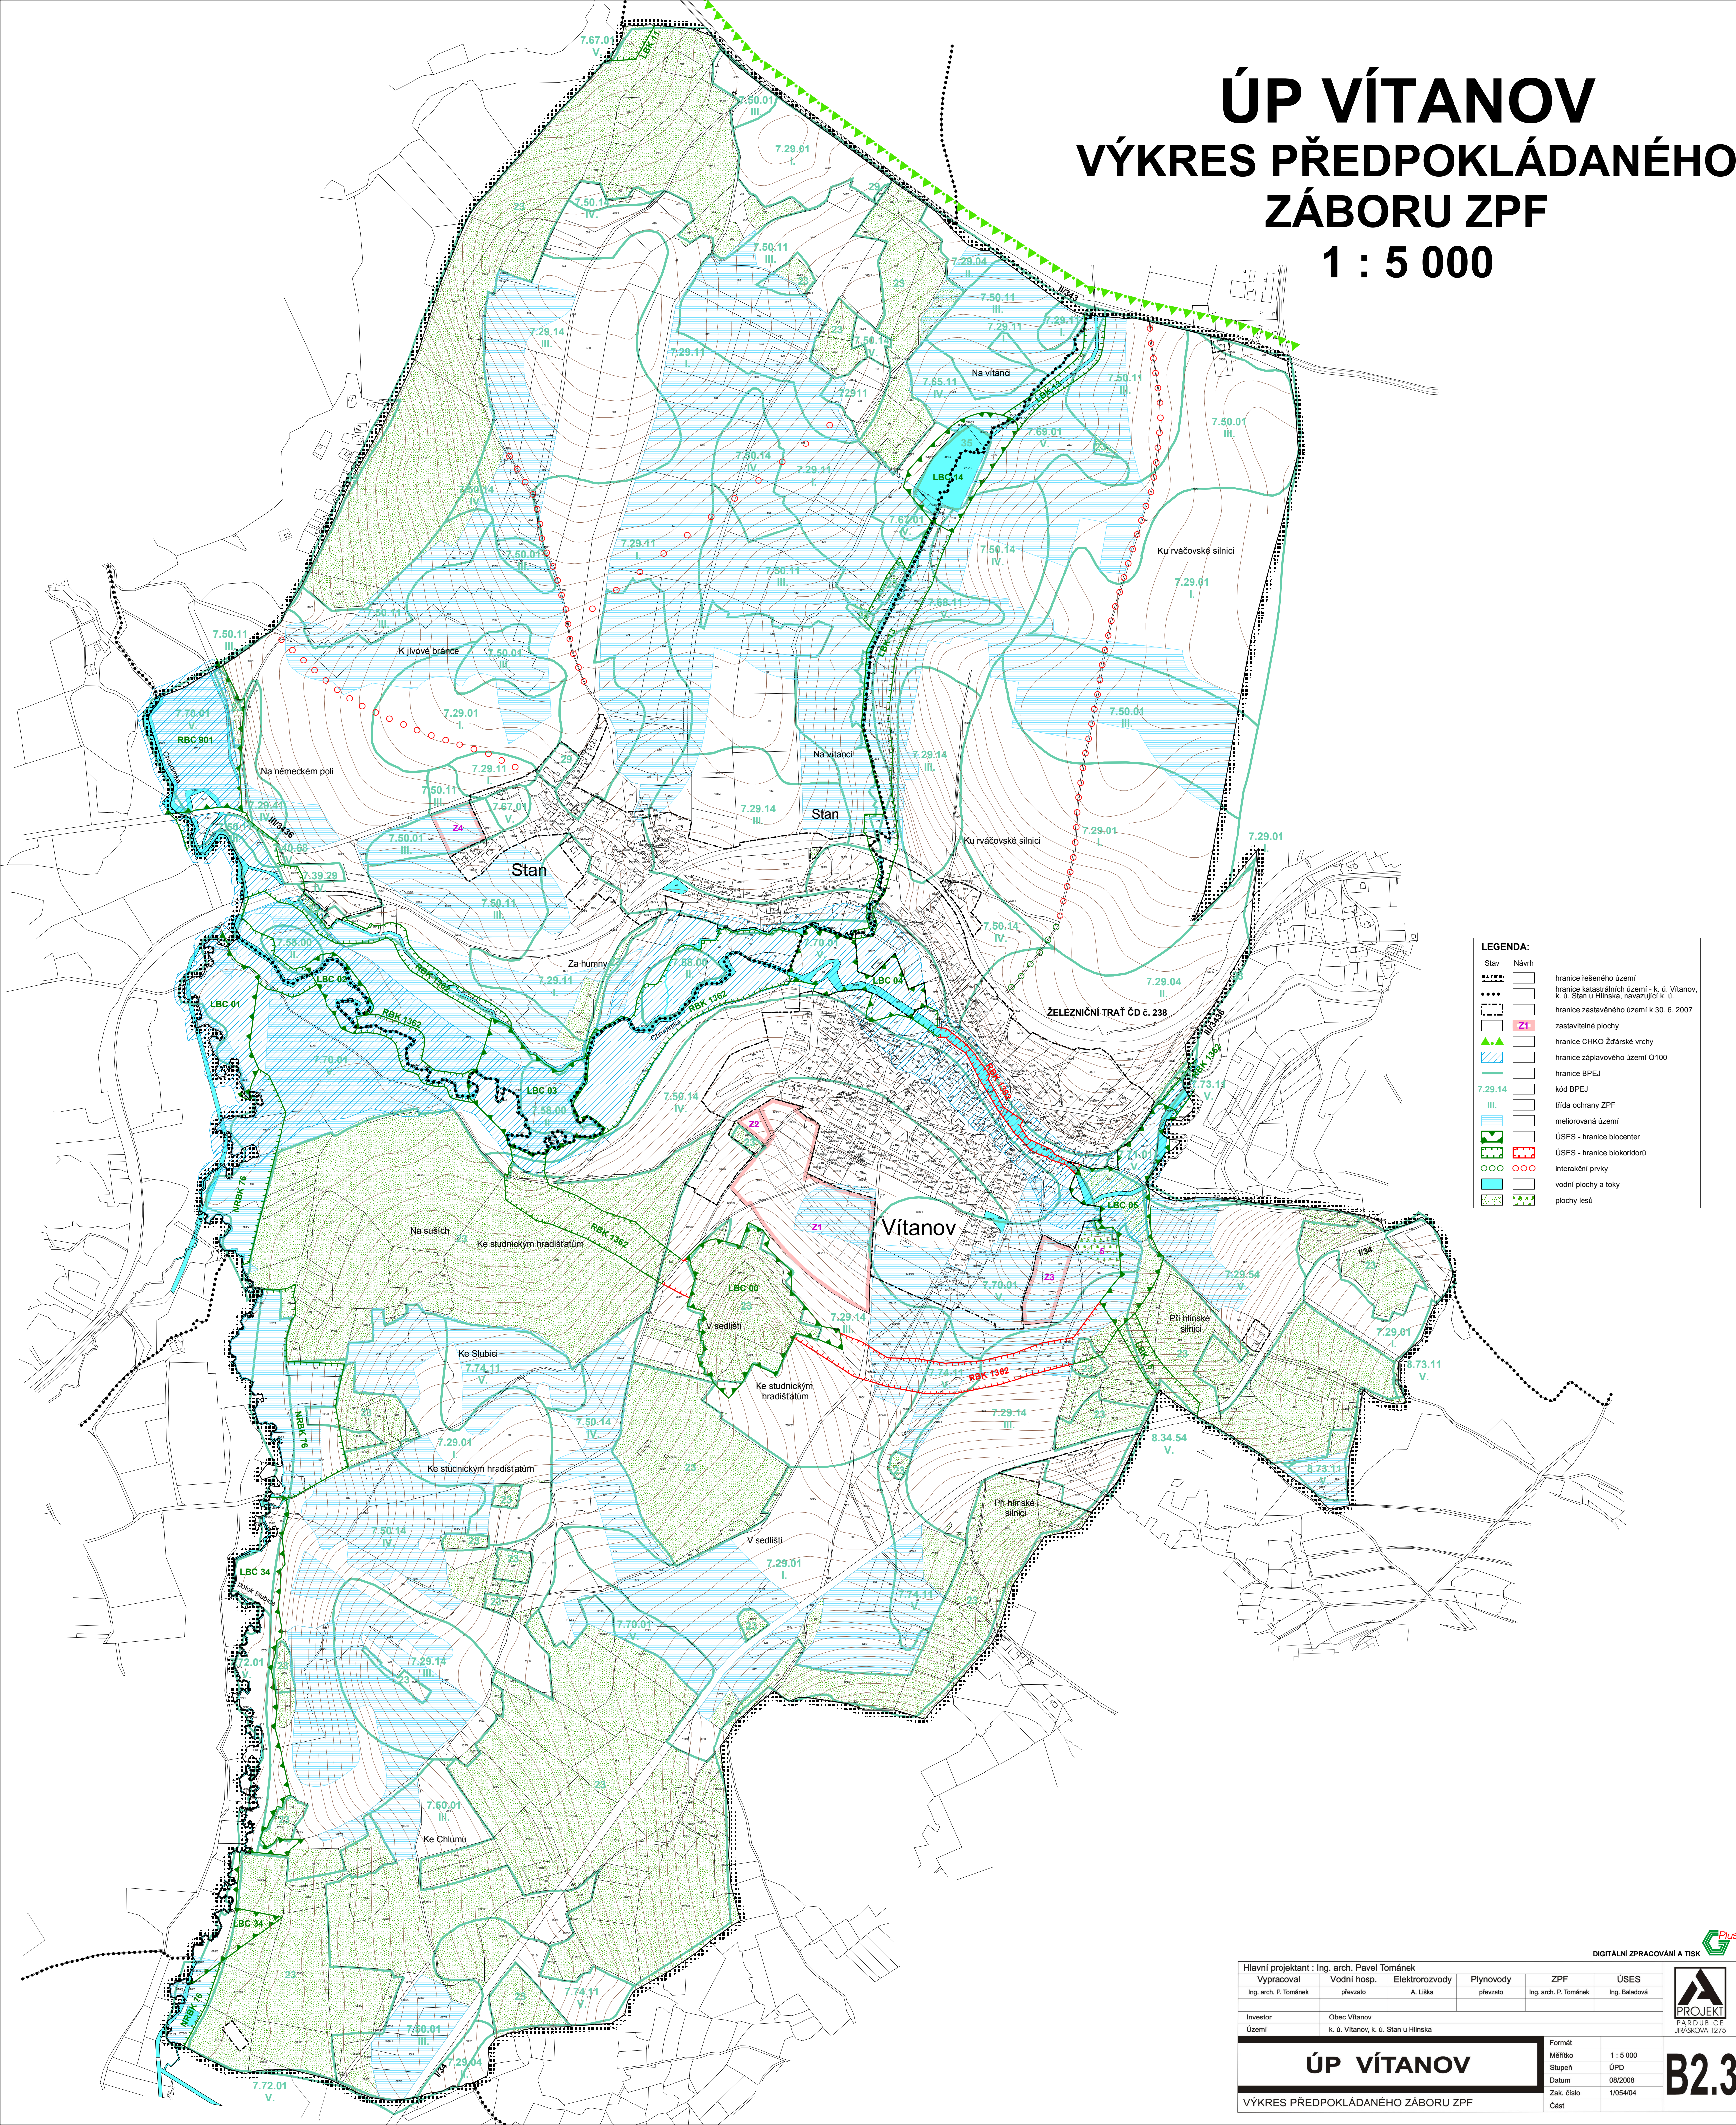

LEGENDA:

Stav	Návrh
[Symbol]	hranice řešeného území
[Symbol]	hranice katastrálních území - k. ú. Vítanov, k. ú. Stan u Hlinska, navazující k. ú.
[Symbol]	hranice zastavěného území k 30. 6. 2007
[Symbol]	zastavěné plochy
[Symbol]	hranice CHKQ Žďarské vrchy
[Symbol]	hranice záplavového území Q100
[Symbol]	hranice BPEJ
[Symbol]	kód BPEJ
[Symbol]	třída ochrany ZPF
[Symbol]	meliorovaná území
[Symbol]	ÚSES - hranice biocenter
[Symbol]	ÚSES - hranice biokoridoru
[Symbol]	interakční prvky
[Symbol]	vodní plochy a toky
[Symbol]	plochy lesů

Hlavní projektant : Ing. arch. Pavel Tománek						DIGITÁLNÍ ZPRACOVÁNÍ A TISK	
Vypracoval		Vodní hosp.		Elektrozvody	Plynovody	ZPF	ÚSES
Ing. arch. P. Tománek		převzat		A. Liška	převzat	Ing. arch. P. Tománek	Ing. Baladová
Investor		Obec Vítanov					
Území		k. ú. Vítanov, k. ú. Stan u Hlinska					
ÚP VÍTANOV VÝKRES PŘEDPOKLÁDANÉHO ZÁBORU ZPF						Formát	
						Měřítko	1 : 5 000
						Stupeň	UPD
						Datum	08/2008
						Zak. číslo	1/054/04
						Část	



B2.3

B2.3